

R-1 sztuk 2


WIDOK Z BOKU
skala 1:20

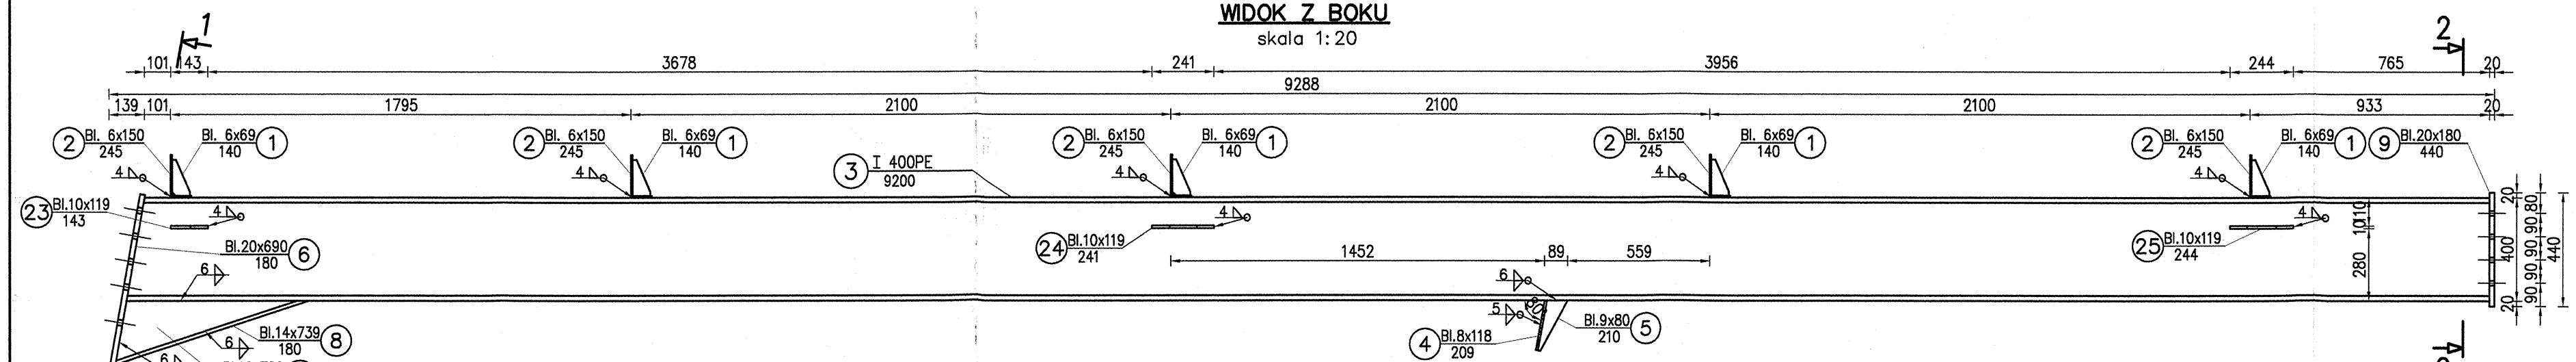


WIDOK Z GÓRY
skala 1:20

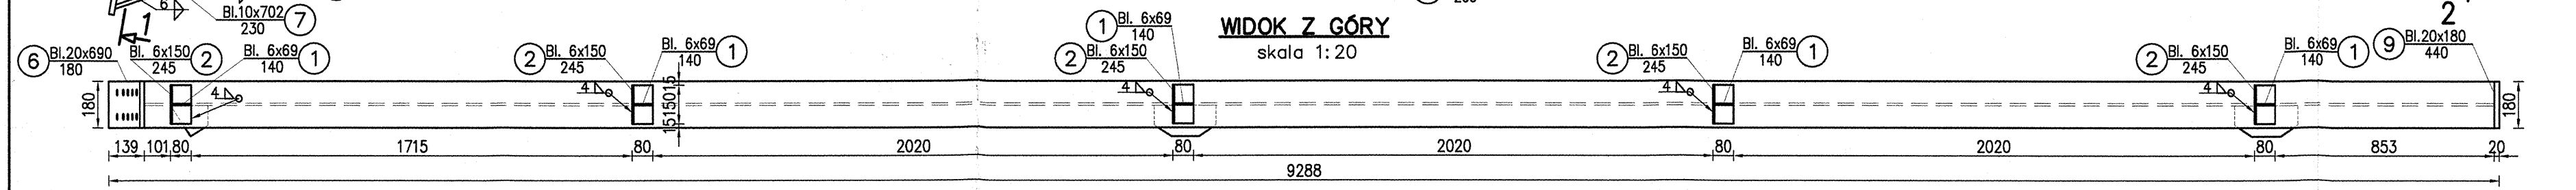


Przekrój 2–2
1:10

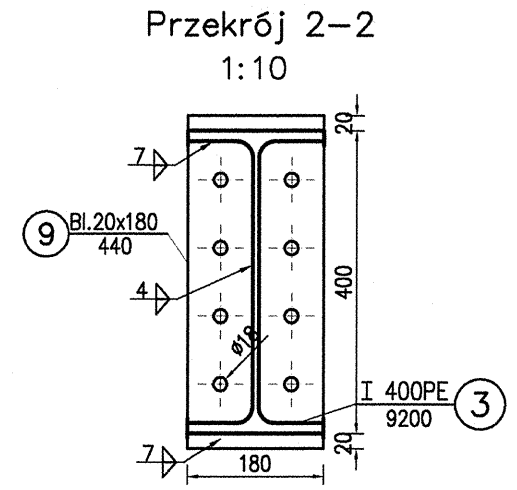

Przekrój 1–1
1:10

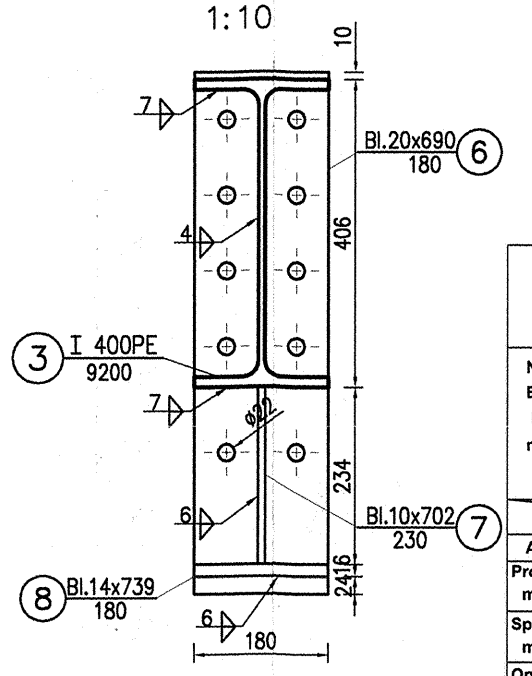

ELEMENTY
1:10

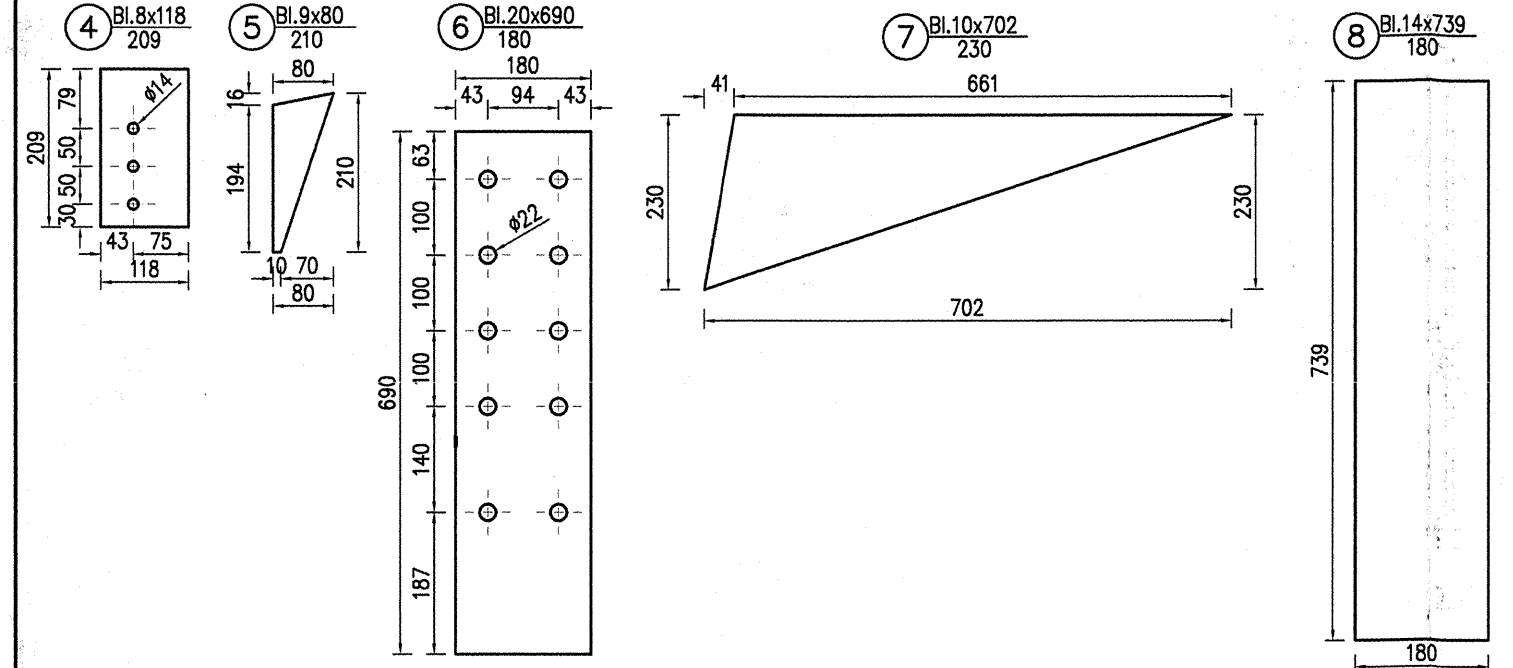

ZESTAWIENIE STALI

NR POZYCJI	ELEMENT	DŁUGOŚĆ [mm]	SZTUK	MASA [kg/m]	MASA [kg] 1 SZTUKA	MASA [kg] CAŁKOWITA	GATUNEK MATERIAŁU
R-1 sztuk 2							
3	IPE 400	9200	2	66,30	609,96	1 219,92	S235
4	Bl. 8 x 118	209	2	-	1,55	3,10	S235
5	Bl. 9 x 80	210	2	-	1,19	2,37	S235
6	Bl. 20 x 690	180	2	-	19,50	39,00	S235
7	Bl. 10 x 702	230	2	-	12,67	25,35	S235
8	Bl. 14 x 739	180	2	-	14,62	29,24	S235
9	Bl. 20 x 180	440	2	-	12,43	24,87	S235
23	Bl. 10 x 119	143	2	-	1,34	2,67	S235
24	Bl. 10 x 119	241	2	-	2,25	4,50	S235
25	Bl. 10 x 119	244	2	-	2,28	4,56	S235
Masa sumaryczna						1 355,58	S235
Dodatek do masy sumarycznej [1,8%]						24,40	
Masa całkowita						1 380	S235

Firma Wdrożeniowo - Wykonawcza "EKO-TECH"
39-200 Pustynia 154 c
tel.: 0-14-68-22-000, 695-599-575, e.mail: wojcik@os.pl

NAZWA I ADRES INWESTYCJI
Budowa Regionalnej Stacji Stabilizacji Tlenowej Odpadów Komunalnych dla potrzeb zagospodarowania odpadów metodą MBP w ramach Regionalnej Instalacji do Mechaniczno - Biologicznego Przetwarzania Odpadów Komunalnych w Tarnowie na działkach nr. ewid 56/11, 51/7, 51/10, 51/20, 70/2, 68/1, 68/3 w jednostce ewidencyjnej 126301_1, Tarnów, obręb Nr 0074,0074

	NR UPR:	DATA:	PODPIS:	TREŚĆ RYSUNKU:
ARCHITEKTURA				Rygiel R1
Projektowała: mgr inż. arch. Anna Jando-Roztoczyńska	UAN-8346/75/88	10.2012 r.		
Sprawdzała: mgr inż. arch. Magdalena Ligęska	Rz/A-14/11	10.2012 r.		INWESTOR:
Opracował: mgr inż. arch. Krzysztof Wrona	———	10.2012 r.		
KONSTRUKCJA				Miejskie Przedsiębiorstwo Gospodarki Komunalnej Sp. z o.o. ul. Okrężna 11 33-100 Tarnów
Projektował: mgr inż.Teodor L. Mateja	139/74	10.2012 r.		
Sprawdzała: mgr inż. Bogusław Czarnik	120/99	10.2012 r.		
Opracował: mgr inż. Bartłomiej Dulowski	———	10.2012 r.		
INSTALACJE SANITARNE				
Projektował: mgr inż. Janusz Reguła	PDK/0134/POOS/04	10.2012 r.	———	
Sprawdzała: mgr inż. Magdalena Kliś	S-71/01	10.2012 r.	———	
Opracowała: mgr inż. Weronika Wójcik	———	10.2012 r.	———	
INSTALACJE ELEKTRYCZNE				
Projektował: inż. Ryszard Bała	UAN-I-7342/294/94	10.2012 r.	———	
Sprawdzał: mgr inż. Tomasz Piękoś	PDK/0144/PWOE/04	10.2012 r.	———	SKALA: 1:20 / 1:10 NR RYS.: 1.12