
R-6 sztuk 4


WIDOK Z BOKU


skala 1:20

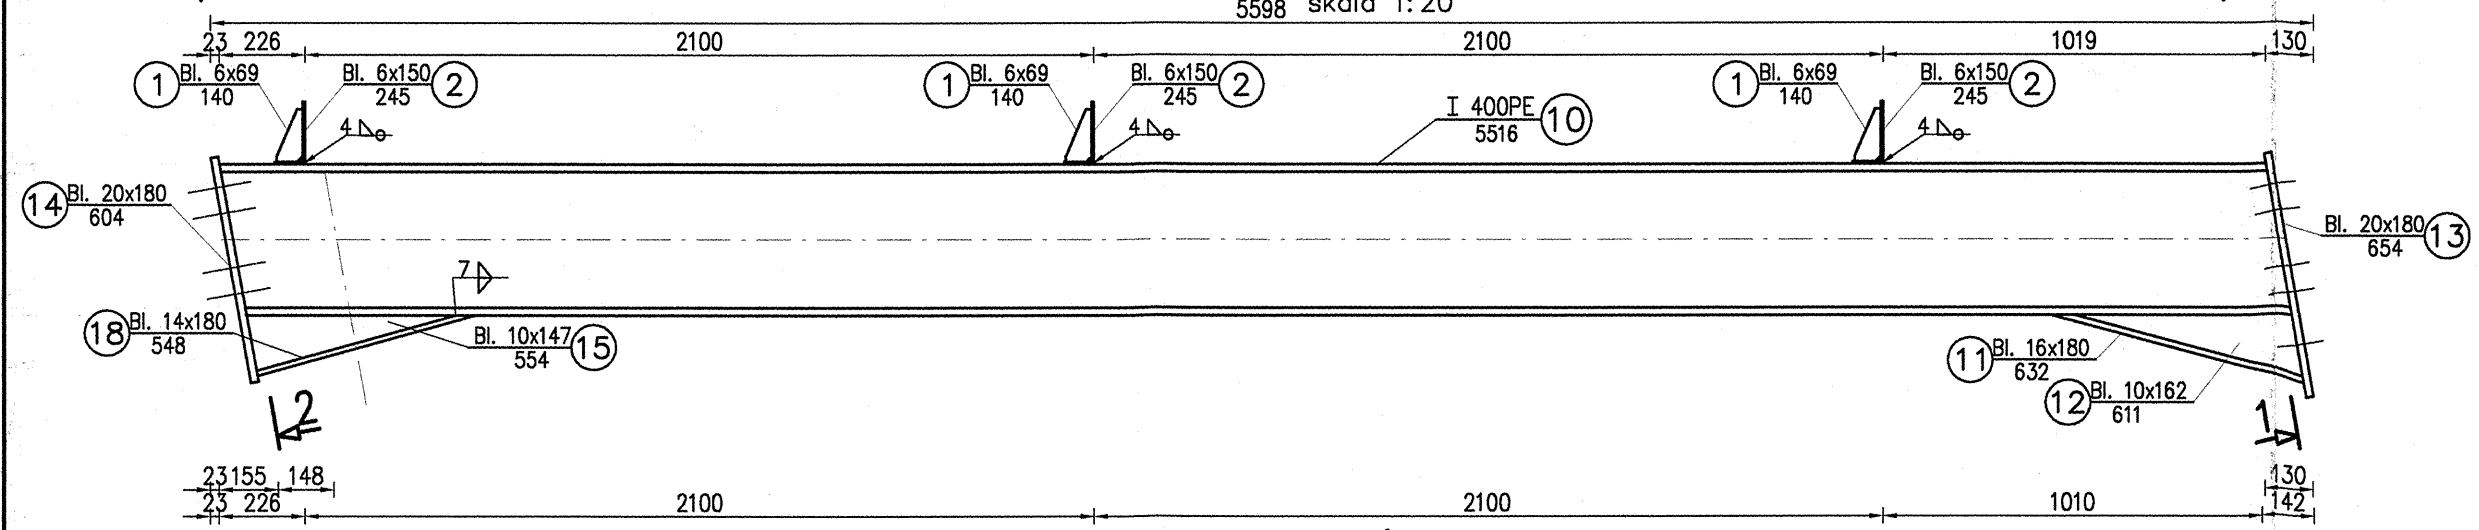


WIDOK Z GÓRY

skala 1:20

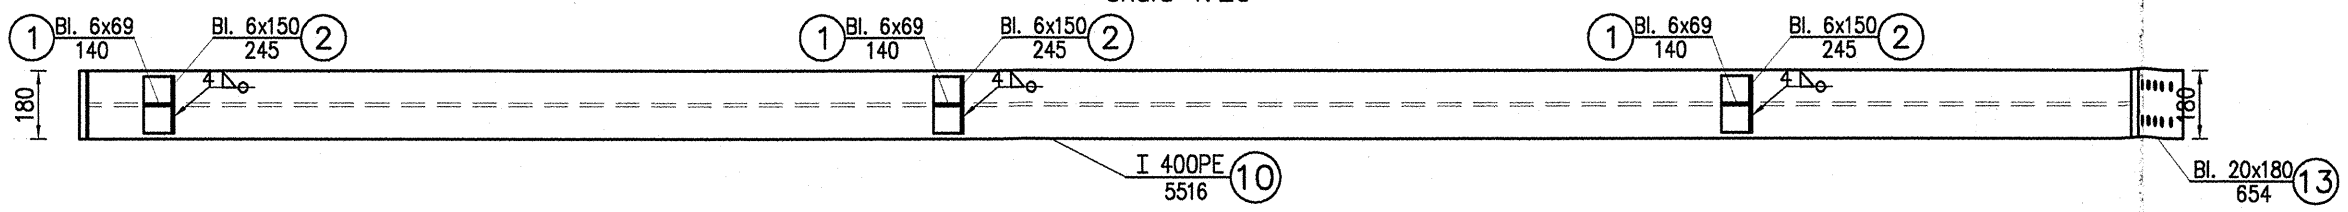


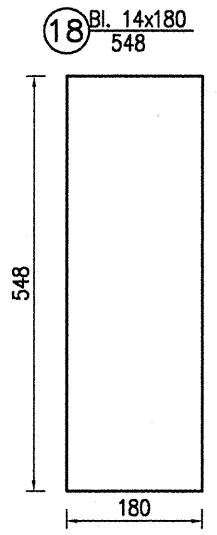

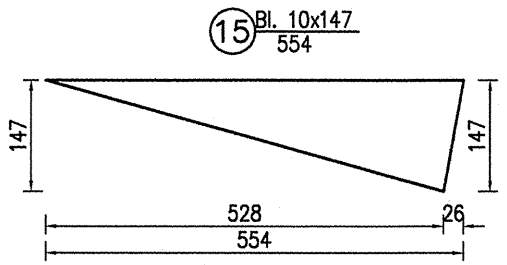



Przekrój 1–1


1:10

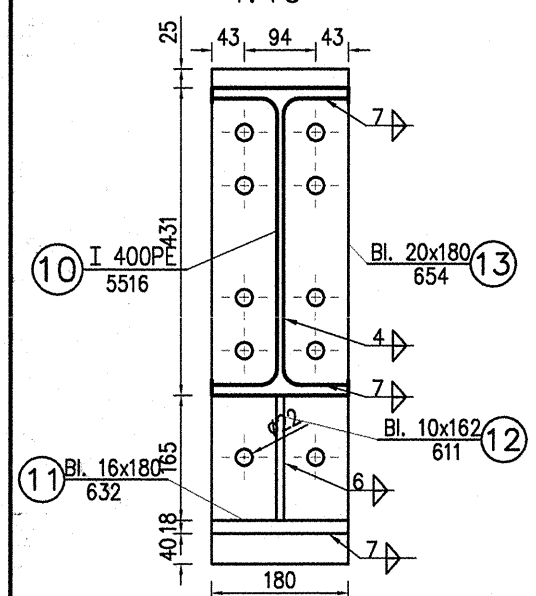

Przekrój 2–2

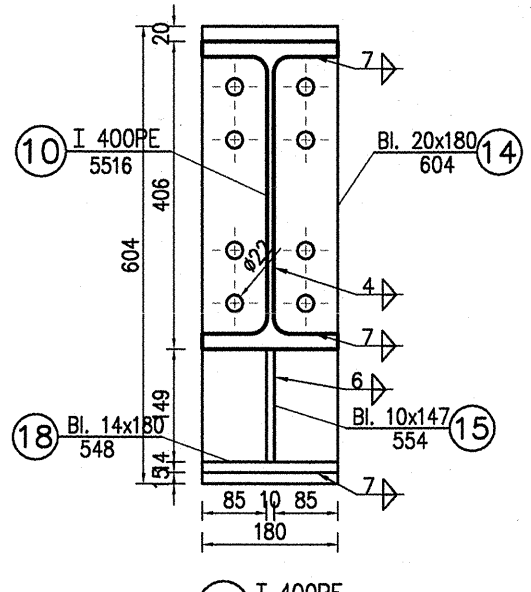

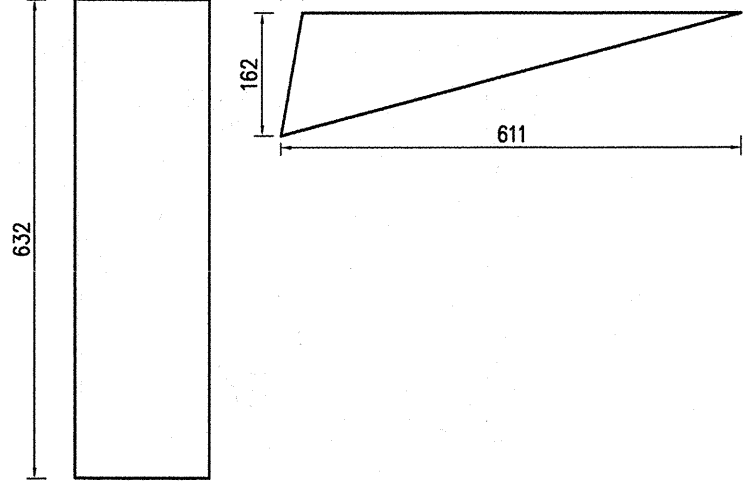

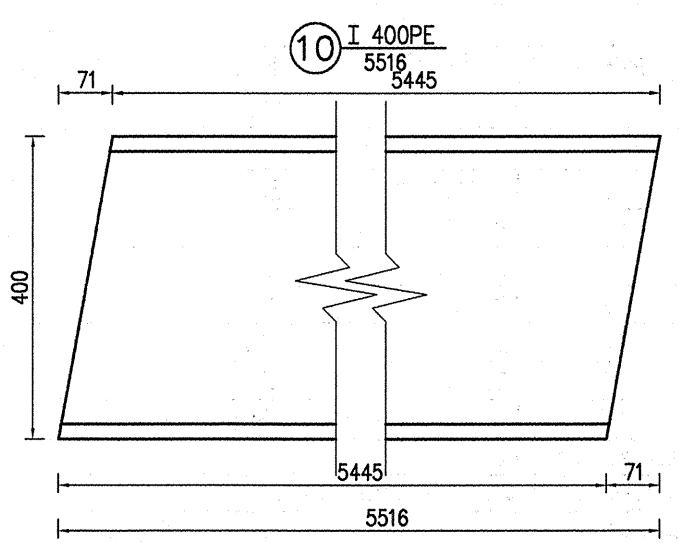

ZESTAWIENIE STALI

NR POZYCJI	ELEMENT	DŁUGOŚĆ [mm]	SZTUK	MASA [kg/m]	MASA [kg] 1 SZTUKA	MASA [kg] CAŁKOWITA	GATUNEK MATERIAŁU
R-6 sztuk 4							
10	IPE 400	5516	4	66,30	365,71	1 462,84	S235
11	Bl. 16 x 180	632	4	-	14,29	57,15	S235
12	Bl. 10 x 162	611	4	-	7,77	31,08	S235
13	Bl. 20 x 180	654	4	-	18,48	73,93	S235
14	Bl. 20 x 180	604	4	-	17,07	68,28	S235
15	Bl. 10 x 147	554	4	-	6,39	25,57	S235
18	Bl. 14 x 180	548	4	-	10,84	43,36	S235
Masa sumaryczna						**1 762,21**	S235
Dodatek do masy sumarycznej [1,8%]						31,72	
Masa całkowita						**1 794**	S235

Firma Wdrożeniowo - Wykonawcza "EKO-TECH"
39-200 Pustynia 154 c
tel.: 0-14-68-22-000, 695-599-575, e.mail: wojcik@os.pl

NAZWA I ADRES INWESTYCJI
Budowa Regionalnej Stacji Stabilizacji Tlenowej Odpadów Komunalnych dla potrzeb zagospodarowania odpadów metodą MBP w ramach Regionalnej Instalacji do Mechaniczno - Biologicznego Przetwarzania Odpadów Komunalnych w Tarnowie na działkach nr. ewid 56/11, 51/7, 51/10, 51/20, 70/2, 68/1, 68/3 w jednostce ewidencyjnej 126301_1, Tarnów, obręb Nr 0074,0074

	NR UPR:	DATA:	PODPIS:	TREŚĆ RYSUNKU:
ARCHITEKTURA				Rygiel R6
Projektowała: mgr inż. arch. Anna Jando-Roztoczyńska	UAN-8346/75/88	10.2012 r.		
Sprawdzała: mgr inż. arch. Magdalena Ligęska	Rz/A-14/11	10.2012 r.		INWESTOR:
Opracował: mgr inż. arch. Krzysztof Wrona	———	10.2012 r.		Miejskie Przedsiębiorstwo Gospodarki Komunalnej Sp. z o.o. ul. Okrężna 11 33-100 Tarnów
KONSTRUKCJA				
Projektował: mgr inż.Teodor L. Mateja	139/74	10.2012 r.		
Sprawdzała: mgr inż. Bogusław Czarnik	120/99	10.2012 r.		
Opracował: mgr inż. Bartłomiej Dulowski	———	10.2012 r.		
INSTALACJE SANITARNE				
Projektował: mgr inż. Janusz Reguła	PDK/0134/POOS/04	10.2012 r.	———	
Sprawdzała: mgr inż. Magdalena Kliś	S-71/01	10.2012 r.	———	
Opracowała: mgr inż. Weronika Wójcik	———	10.2012 r.	———	
INSTALACJE ELEKTRYCZNE				
Projektował: inż. Ryszard Bała	UAN-I-7342/294/94	10.2012 r.	———	
Sprawdzał: mgr inż. Tomasz Piękoś	PDK/0144/PWOE/04	10.2012 r.	———	SKALA: 1:20 / 1:10 NR RYS.: 1.17