
S-2

sztuk 2


WIDOK Z BOKU

skala 1:20

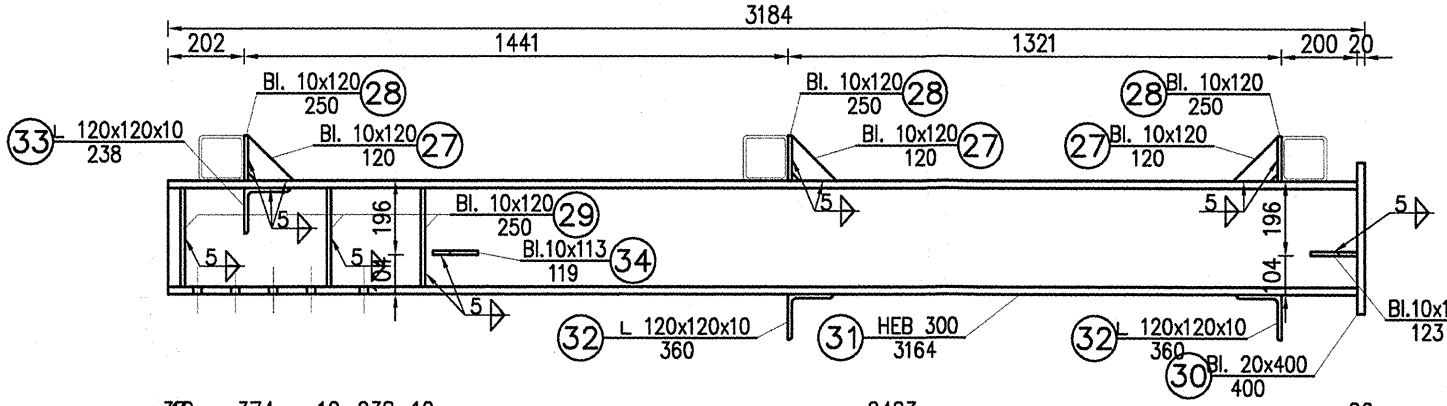


WIDOK Z GÓRY

skala 1:20

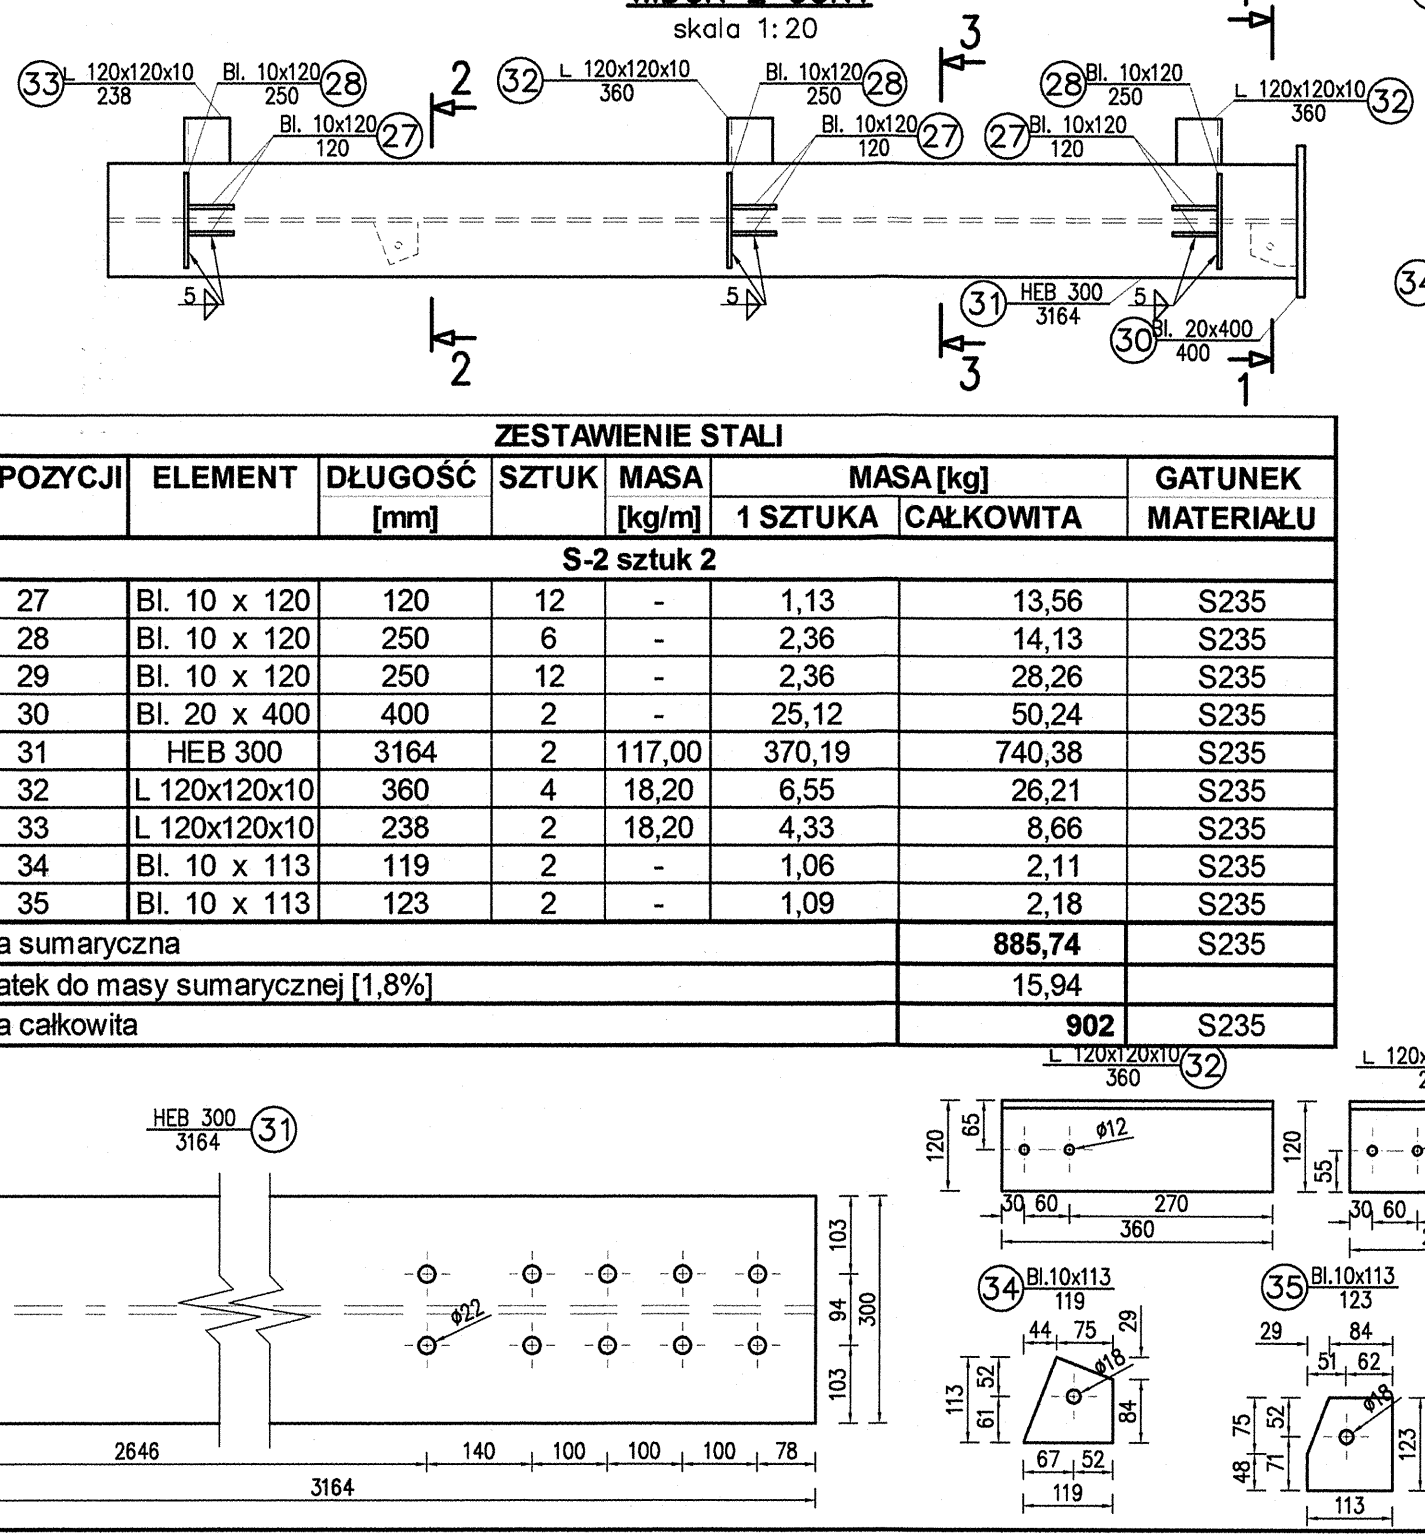


Przekrój 1–1

1:10

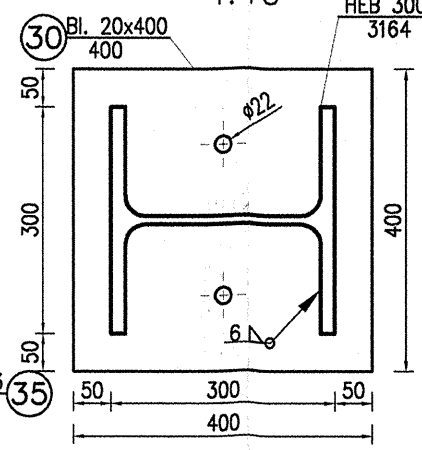


Przekrój 2–2

1:10

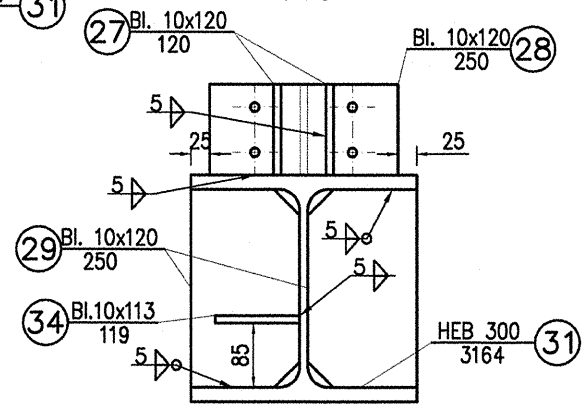


Przekrój 3–3


1:10

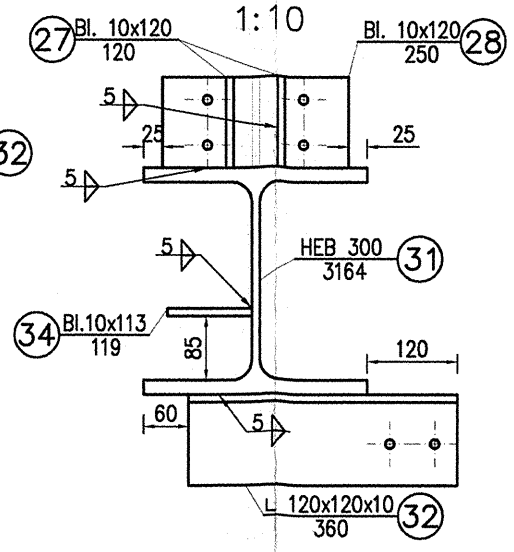



ELEMENTY

1:10

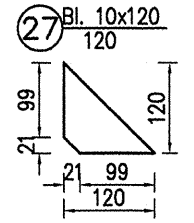

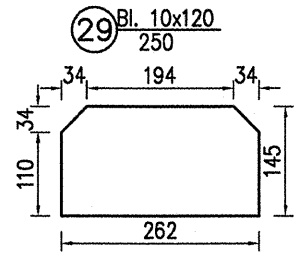

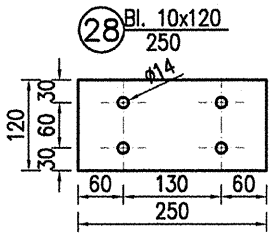

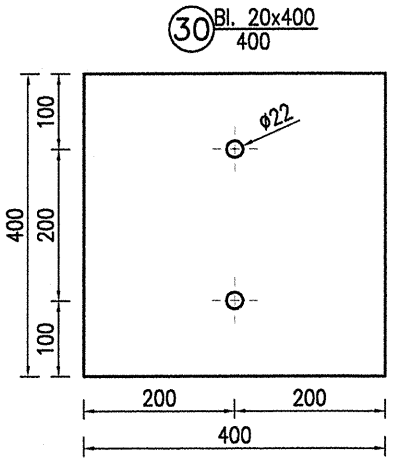

ZESTAWIENIE STALI

NR POZYCJI	ELEMENT	DŁUGOŚĆ [mm]	SZTUK	MASA [kg/m]	MASA [kg] 1 SZTUKA	MASA [kg] CAŁKOWITA	GATUNEK MATERIAŁU
S-2 sztuk 2							
27	Bl. 10 x 120	120	12	-	1,13	13,56	S235
28	Bl. 10 x 120	250	6	-	2,36	14,13	S235
29	Bl. 10 x 120	250	12	-	2,36	28,26	S235
30	Bl. 20 x 400	400	2	-	25,12	50,24	S235
31	HEB 300	3164	2	117,00	370,19	740,38	S235
32	L 120x120x10	360	4	18,20	6,55	26,21	S235
33	L 120x120x10	238	2	18,20	4,33	8,66	S235
34	Bl. 10 x 113	119	2	-	1,06	2,11	S235
35	Bl. 10 x 113	123	2	-	1,09	2,18	S235
Masa sumaryczna						**885,74**	S235
Dodatek do masy sumarycznej [1,8%]						15,94	
Masa całkowita						**902**	S235

Firma Wdrożeniowo - Wykonawcza "EKO-TECH"

39-200 Pustynia 154 c

tel.: 0-14-68-22-000, 695-599-575, e.mail: wojcik@os.pl

NAZWA I ADRES INWESTYCJI

Budowa Regionalnej Stacji Stabilizacji Tlenowej Odpadów Komunalnych dla potrzeb zagospodarowania odpadów metodą MBP w ramach Regionalnej Instalacji do Mechaniczno - Biologicznego Przetwarzania Odpadów Komunalnych w Tarnowie na działkach nr. ewid 56/11, 51/7, 51/10, 51/20, 70/2, 68/1, 68/3 w jednostce ewidencyjnej 126301_1, Tarnów, obręb Nr 0074,0074

	NR UPR:	DATA:	PODPIS:	TREŚĆ RYSUNKU:
ARCHITEKTURA				Słup S-2
Projektowała: mgr inż. arch. Anna Jando-Roztoczyńska	UAN-8346/75/88	10.2012 r.		
Sprawdzała: mgr inż. arch. Magdalena Ligęska	Rz/A-14/11	10.2012 r.		INWESTOR:
Opracowała: mgr inż. arch. Krzysztof Wrona	———	10.2012 r.		Miejskie Przedsiębiorstwo Gospodarki Komunalnej Sp. z o.o. ul. Okrężna 11 33-100 Tarnów
KONSTRUKCJA				
Projektował: mgr inż.Teodor L. Mateja	139/74	10.2012 r.		
Sprawdzała: mgr inż. Bogusław Czarnik	120/99	10.2012 r.		
Opracował: mgr inż. Bartłomiej Dulowski	———	10.2012 r.		
INSTALACJE SANITARNE				
Projektował: mgr inż. Janusz Reguła	PDK/0134/POOS/04	10.2012 r.	———	
Sprawdzała: mgr inż. Magdalena Kliś	S-71/01	10.2012 r.	———	
Opracowała: mgr inż. Weronika Wójcik	———	10.2012 r.	———	
INSTALACJE ELEKTRYCZNE				
Projektował: inż. Ryszard Bała	UAN-I-7342/294/94	10.2012 r.	———	
Sprawdzał: mgr inż. Tomasz Piękoś	PDK/0144/PWOE/04	10.2012 r.	———	SKALA: 1:20/1:10 NR RYS.: 1.24