



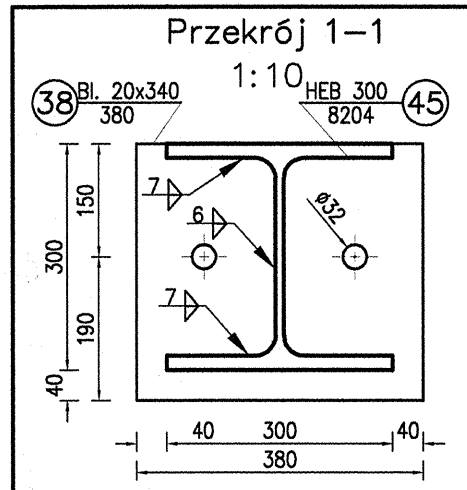


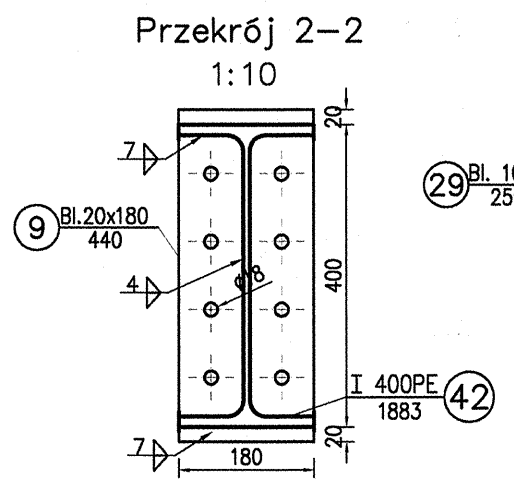

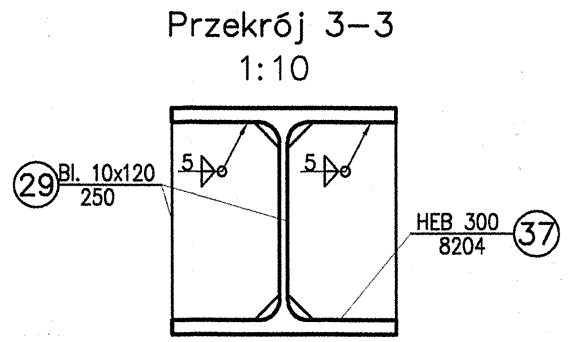


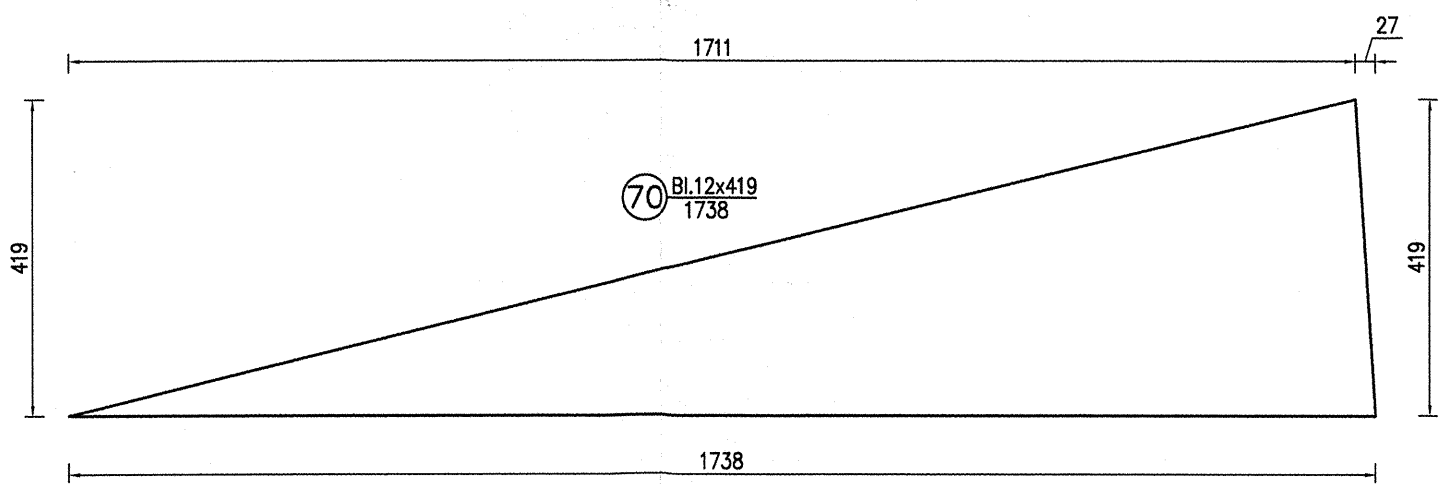


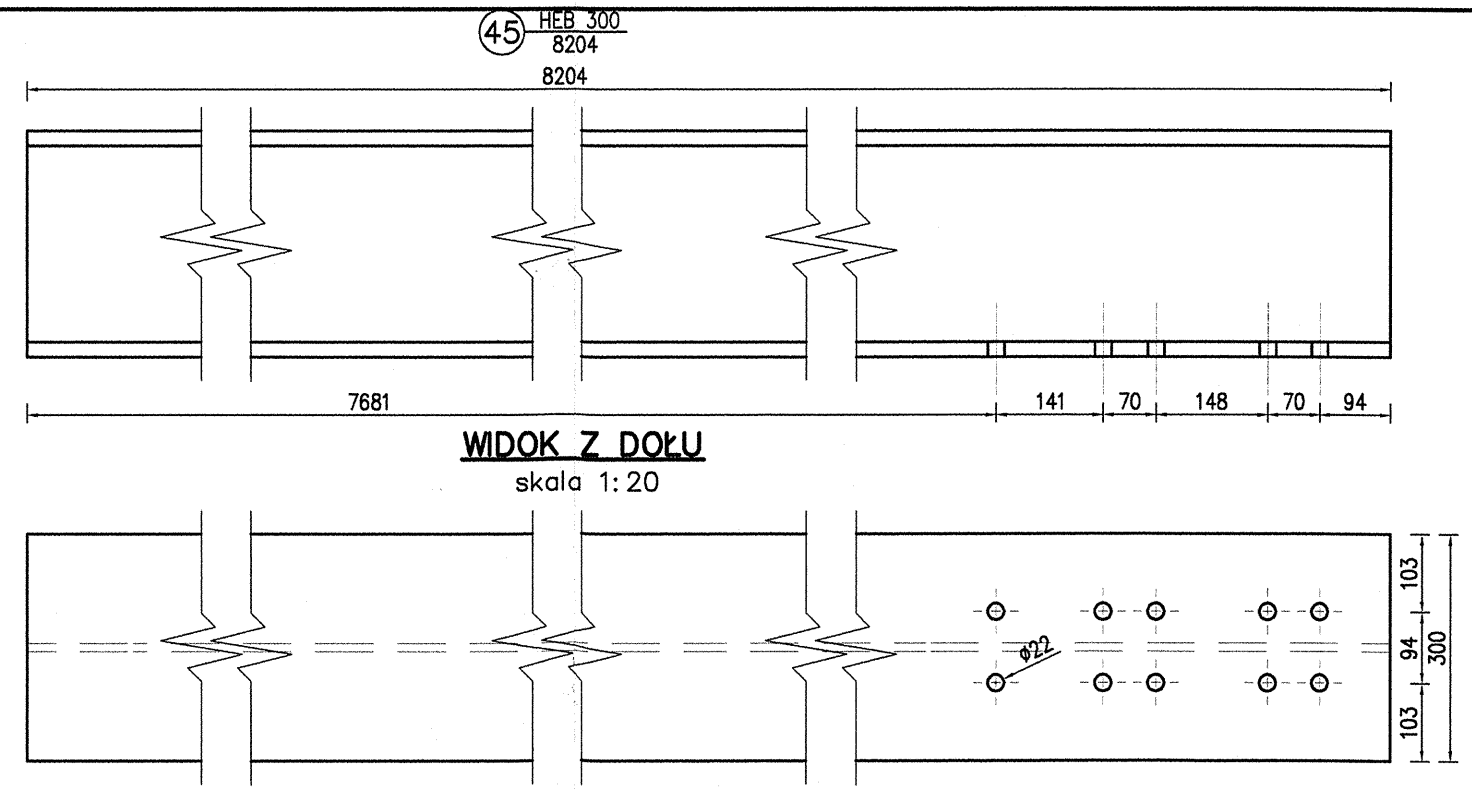



ZESTAWIENIE STALI


NR POZYCJI	ELEMENT	DŁUGOŚĆ [mm]	SZTUK	MASA [kg/m]	MASA [kg] 1 SZTUKA	MASA [kg] CAŁKOWITA	GATUNEK MATERIAŁU
S-4 sztuk 8							
9	Bl. 20 x 180	440	8	-	12,43	99,48	S235
29	Bl. 10 x 120	250	64	-	2,36	150,72	S235
38	Bl. 20 x 340	380	8	-	20,28	162,28	S235
39	Bl. 12 x 180	1738	8	-	29,47	235,76	S235
40	Bl. 14 x 86	372	16	-	3,52	56,25	S235
41	Bl. 14 x 86	281	16	-	2,66	42,49	S235
42	IPE 400	1883	8	66,30	124,84	998,74	S235
45	HEB 300	8204	8	117,00	959,87	7 678,94	S235
70	Bl. 12 x 419	1738	8	-	68,60	548,79	S235
Masa sumaryczna						**9 973,45**	S235
Dodatek do masy sumarycznej [1,8%]						179,52	
Masa całkowita						**10 153**	S235

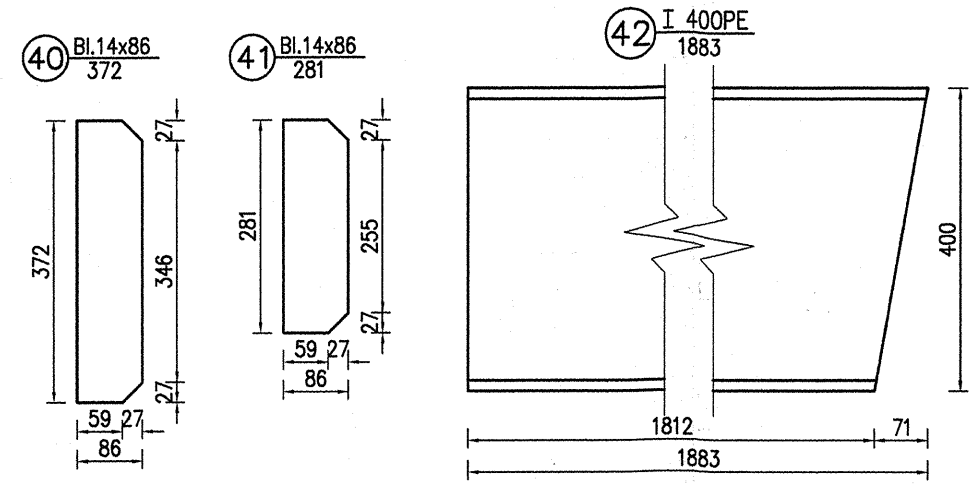

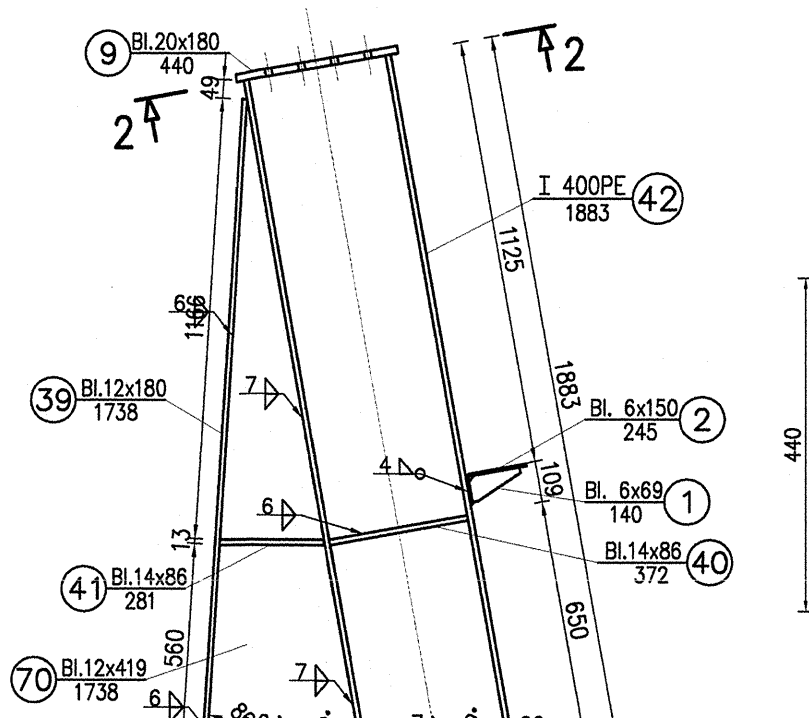

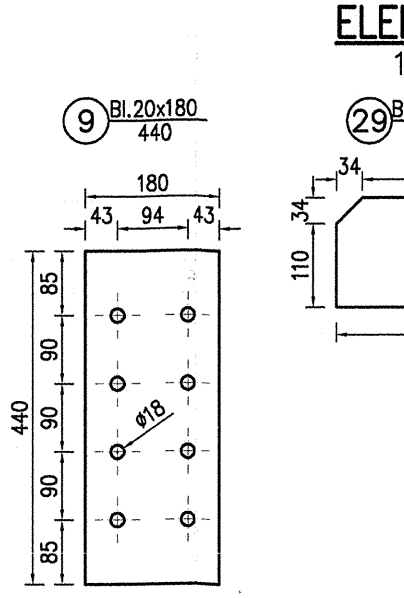

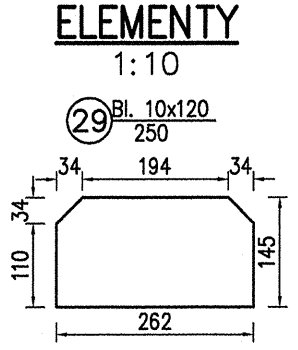


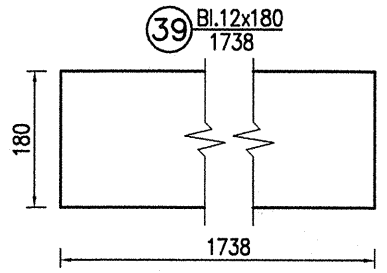


ELEMENTY
1:10


S-4 sztuk 8

WIDOK Z BOKU
skala 1:20

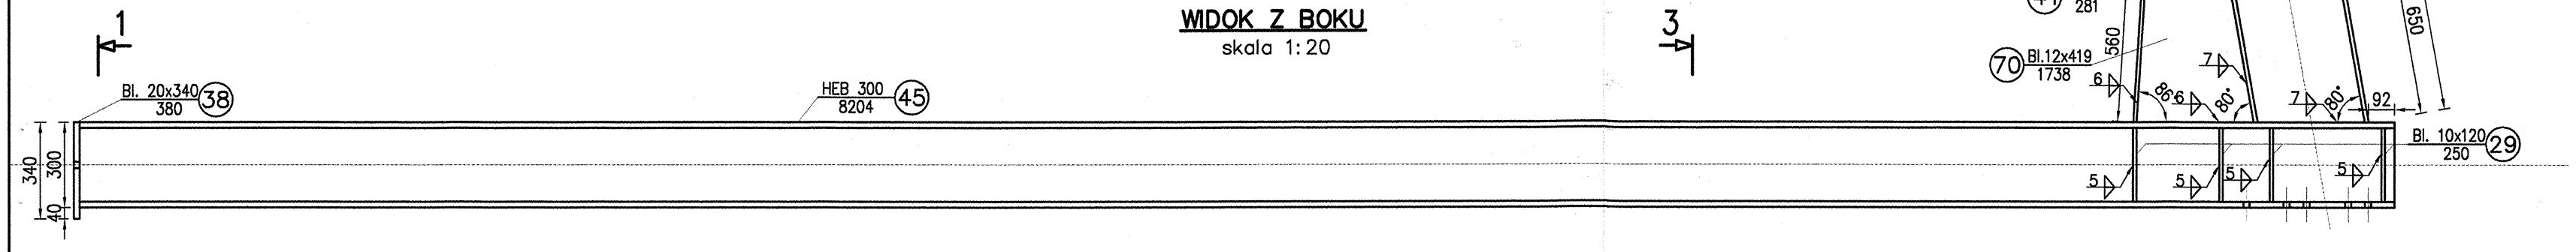

WIDOK Z DOŁU
skala 1:20

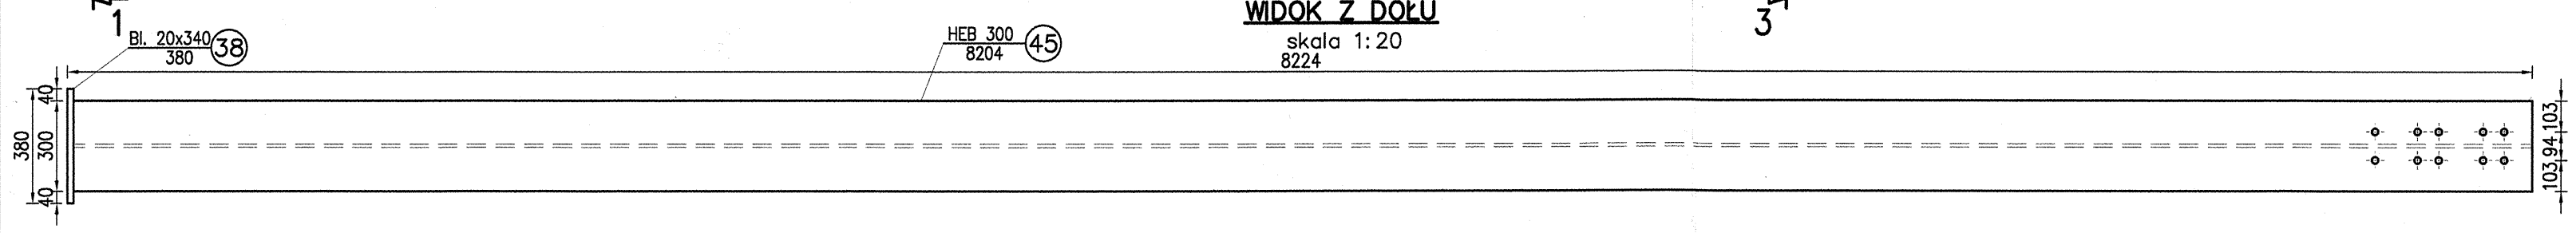

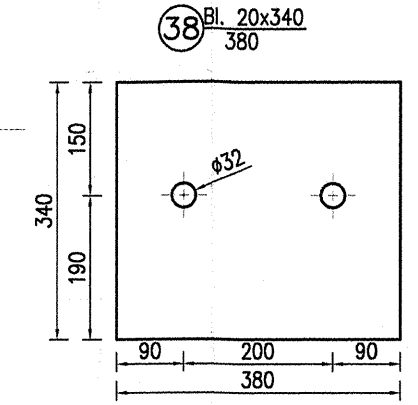

Firma Wdrożeniowo - Wykonawcza "EKO-TECH"
39-200 Pustynia 154 c
tel.: 0-14-68-22-000, 695-599-575, e.mail: wojcik@os.pl

NAZWA I ADRES INWESTYCJI
Budowa Regionalnej Stacji Stabilizacji Tlenowej Odpadów Komunalnych dla potrzeb zagospodarowania odpadów metodą MBP w ramach Regionalnej Instalacji do Mechaniczno - Biologicznego Przetwarzania Odpadów Komunalnych w Tarnowie na działkach nr. ewid 56/11, 51/7, 51/10, 51/20, 70/2, 68/1, 68/3 w jednostce ewidencyjnej 126301_1, Tarnów, obręb Nr 0074,0074

	NR UPR:	DATA:	PODPIS:	TREŚĆ RYSUNKU:
ARCHITEKTURA				Słup S-4
Projektował: mgr inż. arch. Anna Jando-Roztoczyńska	UAN-8346/75/88	10.2012 r.		
Sprawdzała: mgr inż. arch. Magdalena Ligęska	Rz/A-14/11	10.2012 r.		INWESTOR:
Opracował: mgr inż. arch. Krzysztof Wrona	———	10.2012 r.		Miejskie Przedsiębiorstwo Gospodarki Komunalnej Sp. z o.o. ul. Okrężna 11 33-100 Tarnów
KONSTRUKCJA				
Projektował: mgr inż.Teodor L. Mateja	139/74	10.2012 r.		
Sprawdzała: mgr inż. Bogusław Czarnik	120/99	10.2012 r.		
Opracował: mgr inż. Bartłomiej Dulowski	———	10.2012 r.		
INSTALACJE SANITARNE				
Projektował: mgr inż. Janusz Reguła	PDK/0134/POOS/04	10.2012 r.	———	
Sprawdzała: mgr inż. Magdalena Kliś	S-71/01	10.2012 r.	———	
Opracował: mgr inż. Weronika Wójcik	———	10.2012 r.	———	
INSTALACJE ELEKTRYCZNE				
Projektował: inż. Ryszard Bała	UAN-I-7342/294/94	10.2012 r.	———	
Sprawdzał: mgr inż. Tomasz Piękoś	PDK/0144/PWOE/04	10.2012 r.	———	SKALA: 1:20/1:10 NR RYS.: 1.26