



WIDOK Z DOŁU


skala 1:10

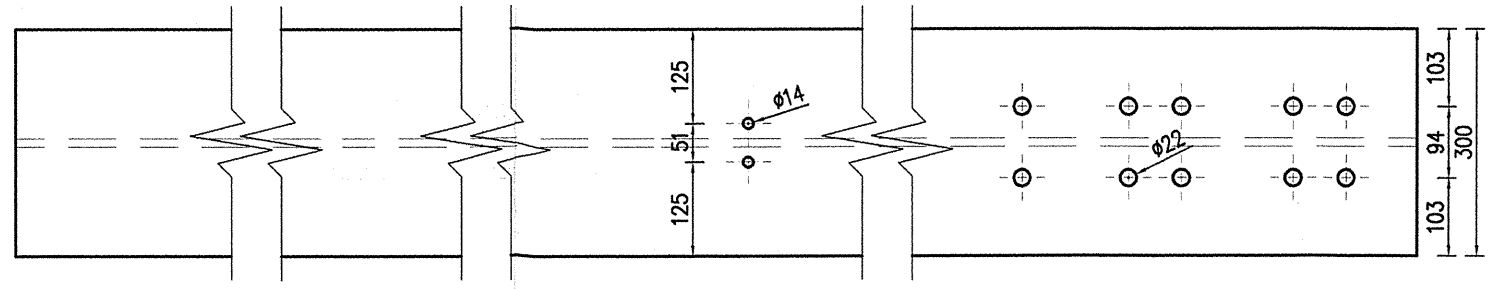

ZESTAWIENIE STALI


NR POZYCJI	ELEMENT	DŁUGOŚĆ [mm]	SZTUK	MASA [kg/m]	MASA [kg] 1 SZTUKA	MASA [kg] CAŁKOWITA	GATUNEK MATERIAŁU
S-5 sztuk 2							
9	Bl. 20 x 180	440	2	-	12,43	24,87	S235
29	Bl. 10 x 120	250	16	-	2,36	37,68	S235
32	L 120x120x10	360	12	18,20	6,55	78,62	S235
38	Bl. 20 x 340	380	2	-	20,28	40,57	S235
39	Bl. 12 x 180	1738	2	-	29,47	58,94	S235
40	Bl. 14 x 86	372	4	-	3,52	14,06	S235
41	Bl. 14 x 86	281	4	-	2,66	10,62	S235
42	IPE 400	1883	2	66,30	124,84	249,69	S235
45	HEB 300	8204	2	117,00	959,87	1 919,74	S235
70	Bl. 12 x 419	1738	2	-	68,60	137,20	S235
Masa sumaryczna						**2 571,99**	S235
Dodatek do masy sumarycznej [1,8%]						46,30	
Masa całkowita						**2 618**	S235

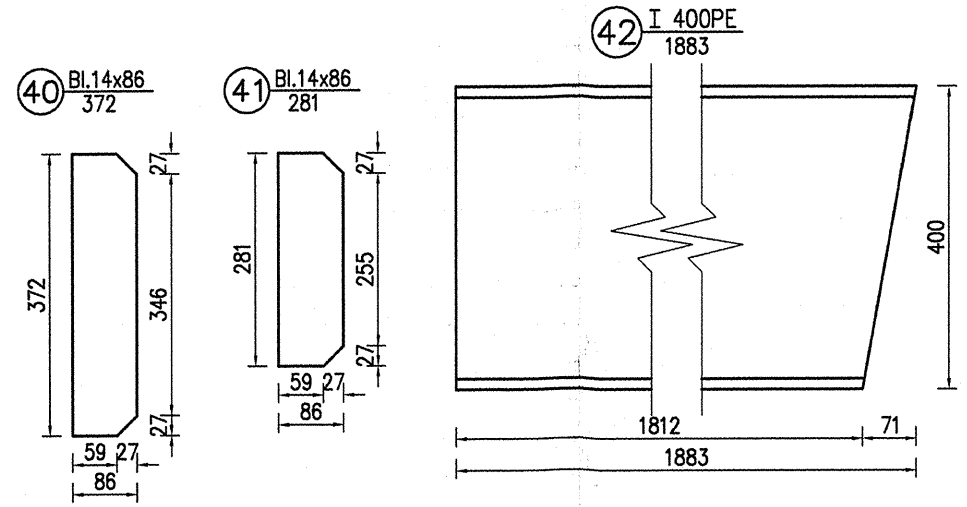

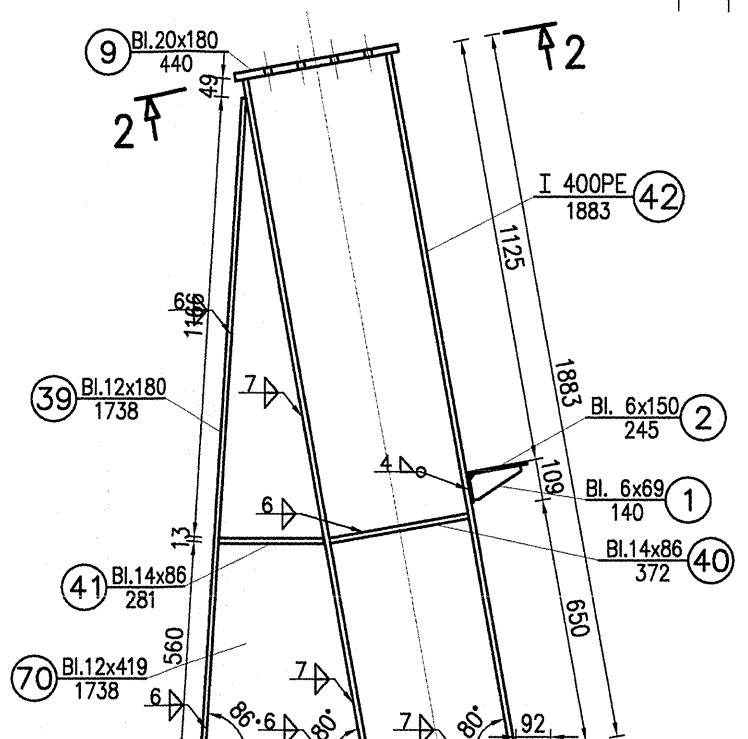

ELEMENTY


1:10

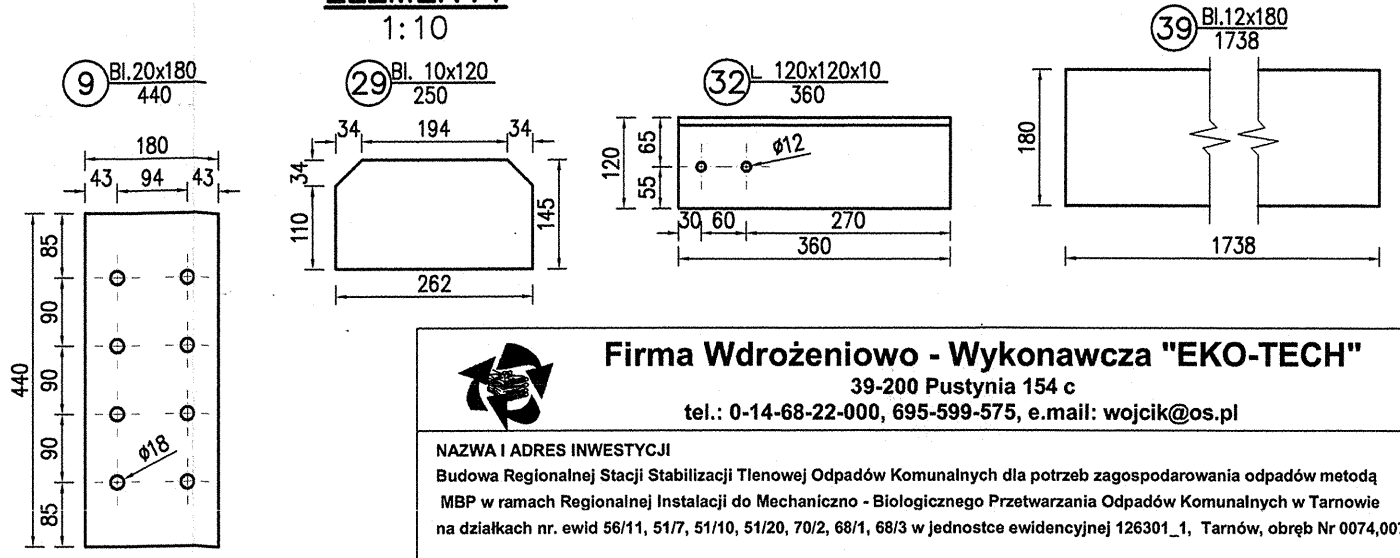

S-5 sztuk 2


WIDOK Z BOKU


skala 1:20

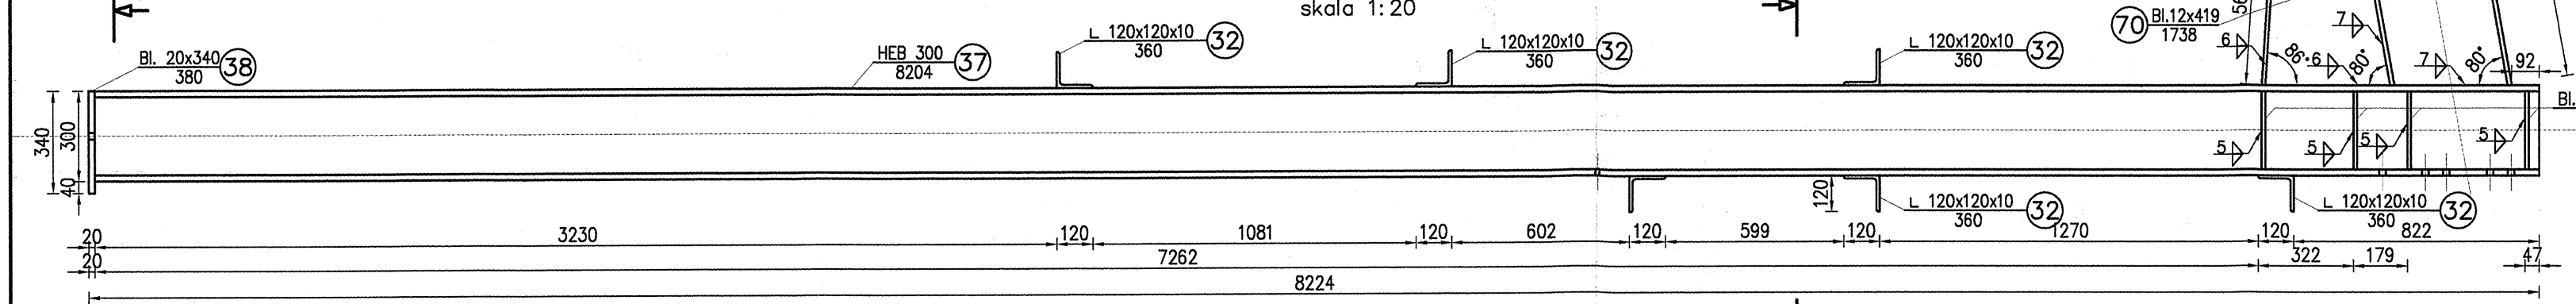

WIDOK Z DOŁU

skala 1:20

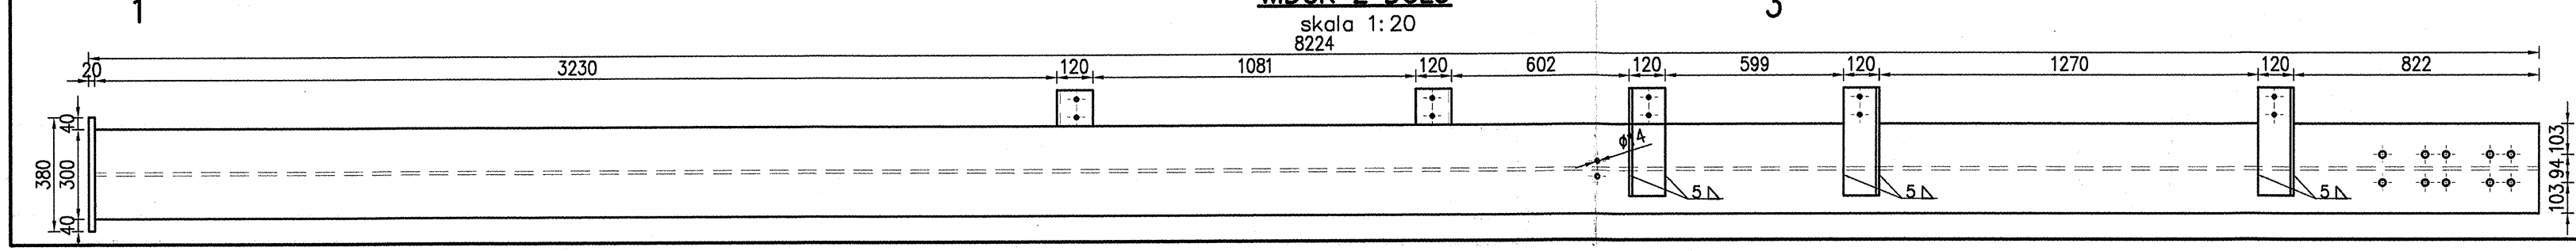

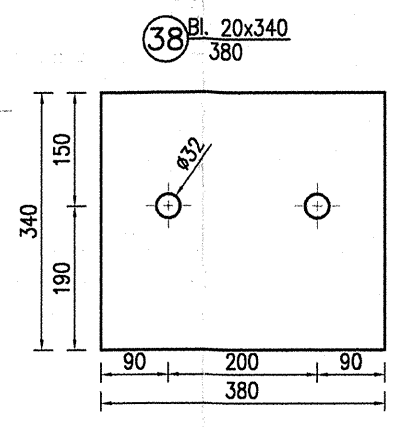

Firma Wdrożeniowo - Wykonawcza "EKO-TECH"
39-200 Pustynia 154 c
tel.: 0-14-68-22-000, 695-599-575, e.mail: wojcik@os.pl

NAZWA I ADRES INWESTYCJI
Budowa Regionalnej Stacji Stabilizacji Tlenowej Odpadów Komunalnych dla potrzeb zagospodarowania odpadów metodą MBP w ramach Regionalnej Instalacji do Mechaniczno - Biologicznego Przetwarzania Odpadów Komunalnych w Tarnowie na działkach nr. ewid 56/11, 51/7, 51/10, 51/20, 70/2, 68/1, 68/3 w jednostce ewidencyjnej 126301_1, Tarnów, obręb Nr 0074,0074

	NR UPR:	DATA:	PODPIS:	TREŚĆ RYSUNKU:
ARCHITEKTURA				Słup S-5
Projektowała: mgr inż. arch. Anna Jando-Roztoczyńska	UAN-8346/75/88	10.2012 r.		
Sprawdzała: mgr inż. arch. Magdalena Ligęska	Rz/A-14/11	10.2012 r.		INWESTOR:
Opracował: mgr inż. arch. Krzysztof Wrona	———	10.2012 r.		
KONSTRUKCJA				Miejskie Przedsiębiorstwo Gospodarki Komunalnej Sp. z o.o. ul. Okrężna 11 33-100 Tarnów
Projektował: mgr inż.Teodor L. Mateja	139/74	10.2012 r.		
Sprawdzała: mgr inż. Bogusław Czarnik	120/99	10.2012 r.		
Opracował: mgr inż. Bartłomiej Dulowski	———	10.2012 r.		
INSTALACJE SANITARNE				
Projektował: mgr inż. Janusz Reguła	PDK/0134/POOS/04	10.2012 r.	———	
Sprawdzała: mgr inż. Magdalena Kliś	S-71/01	10.2012 r.	———	
Opracowała: mgr inż. Weronika Wójcik	———	10.2012 r.	———	
INSTALACJE ELEKTRYCZNE				
Projektował: inż. Ryszard Bała	UAN-I-7342/294/94	10.2012 r.	———	
Sprawdzał: mgr inż. Tomasz Piękoś	PDK/0144/PWOE/04	10.2012 r.	———	SKALA: 1:20/1:10 NR RYS.: 1.27