

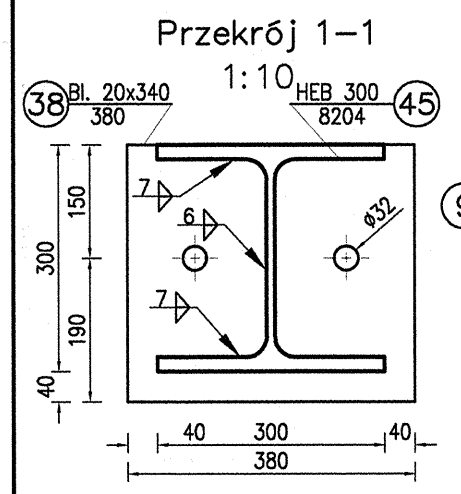
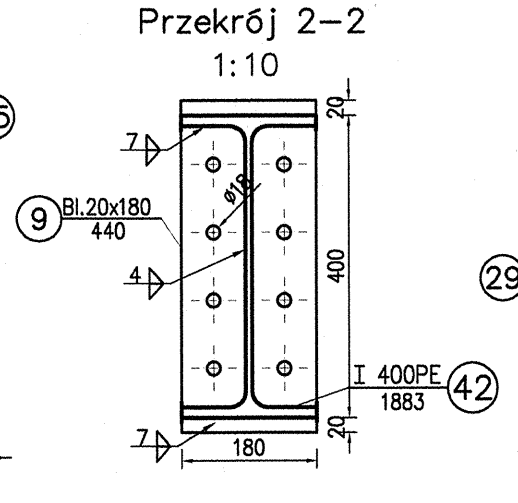
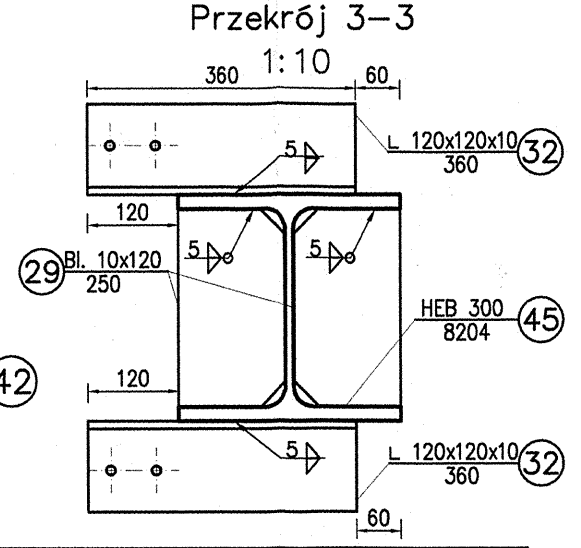


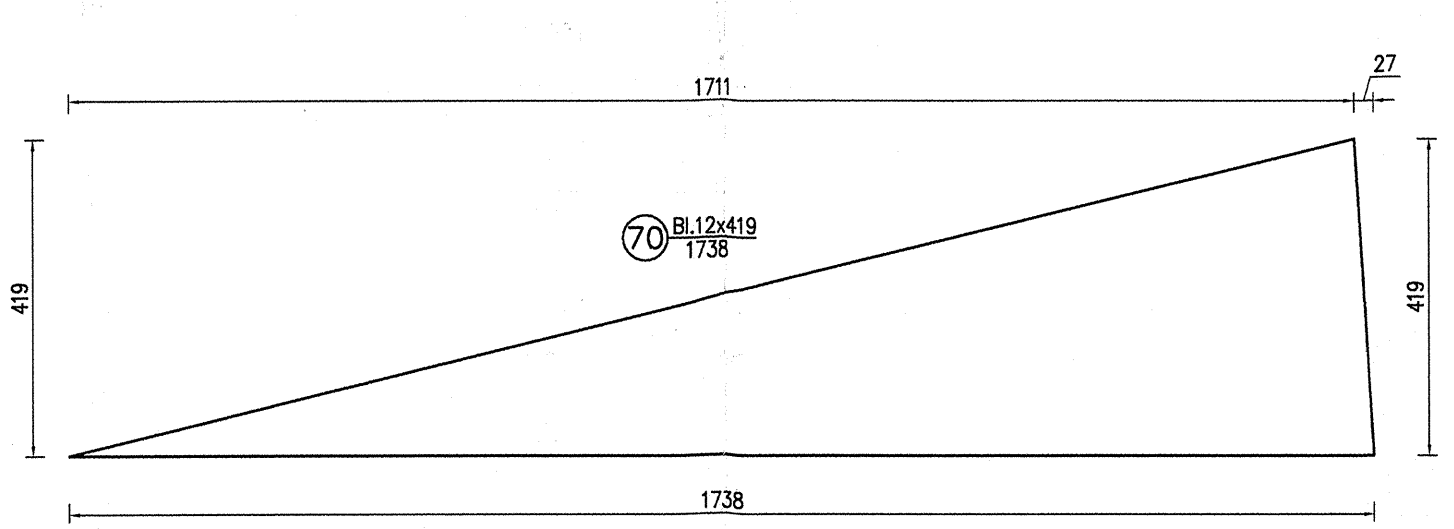



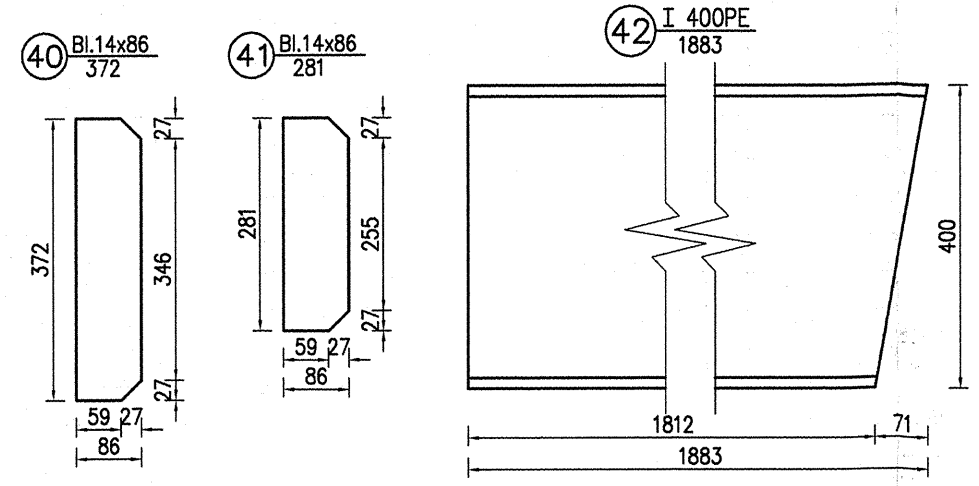



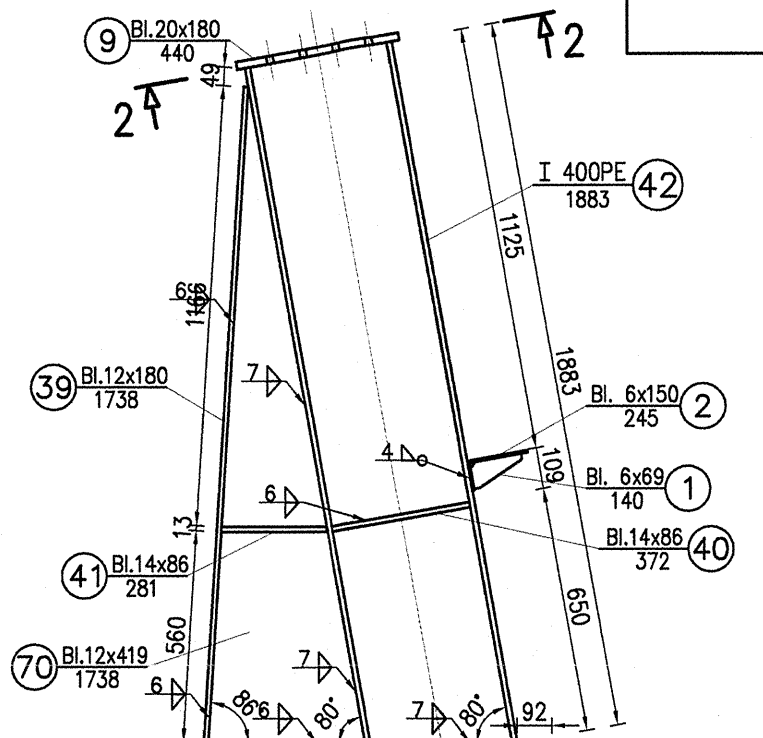

WIDOK Z DOŁU
skala 1:20

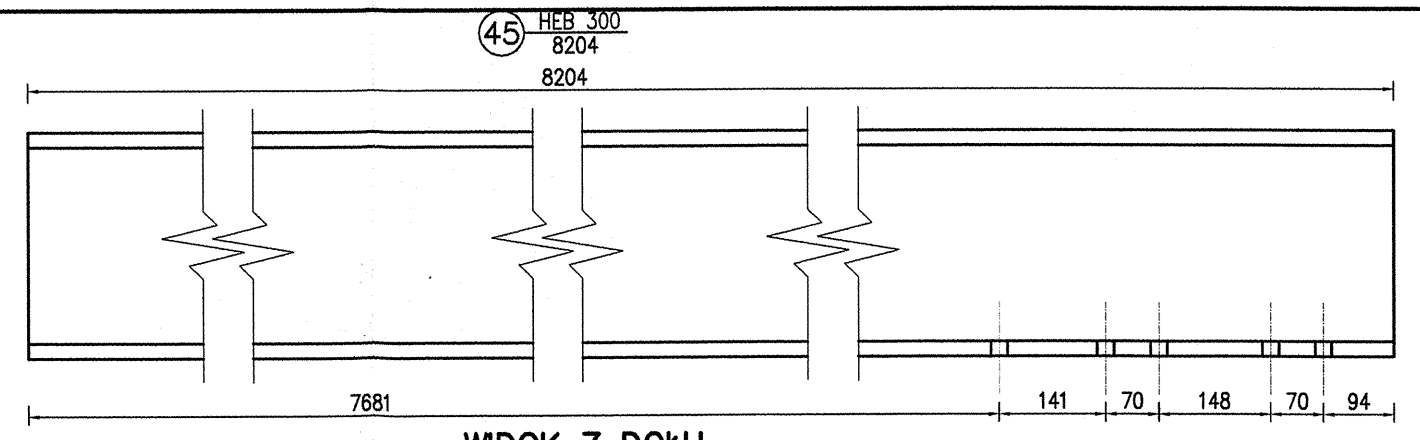



## ZESTAWIENIE STALI

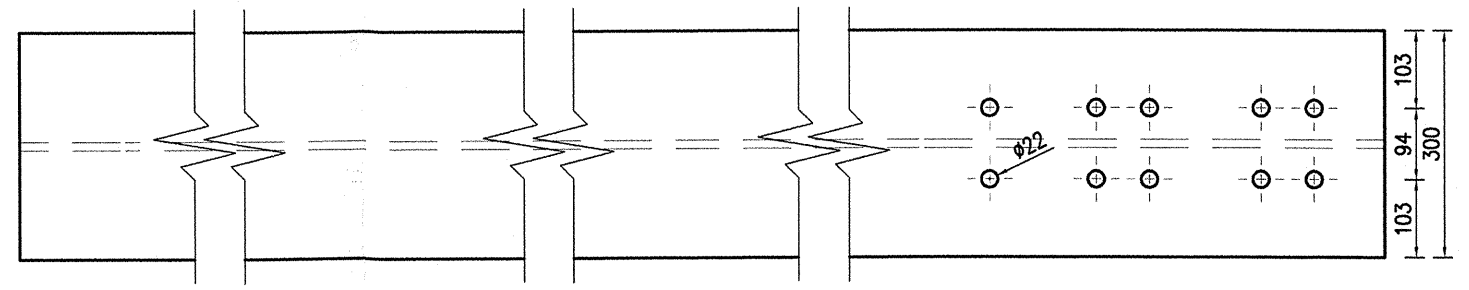
| NR POZYCJI | ELEMENT | DŁUGOŚĆ [mm] | SZTUK | MASA [kg/m] | MASA [kg] 1 SZTUKA | MASA [kg] CAŁKOWITA | GATUNEK MATERIAŁU |
|---|---|---|---|---|---|---|---|
| **S-6 sztuk 2** | | | | | | | |
| 9 | Bl. 20 x 180 | 440 | 2 | - | 12,43 | 24,87 | S235 |
| 29 | Bl. 10 x 120 | 250 | 16 | - | 2,36 | 37,68 | S235 |
| 32 | L 120x120x10 | 360 | 18 | 18,20 | 6,55 | 117,94 | S235 |
| 38 | Bl. 20 x 340 | 380 | 2 | - | 20,28 | 40,57 | S235 |
| 39 | Bl. 12 x 180 | 1738 | 2 | - | 29,47 | 58,94 | S235 |
| 40 | Bl. 14 x 86 | 372 | 4 | - | 3,52 | 14,06 | S235 |
| 41 | Bl. 14 x 86 | 281 | 4 | - | 2,66 | 10,62 | S235 |
| 42 | IPE 400 | 1883 | 2 | 66,30 | 124,84 | 249,69 | S235 |
| 45 | HEB 300 | 8204 | 2 | 117,00 | 959,87 | 1 919,74 | S235 |
| 70 | Bl. 12 x 419 | 1738 | 2 | - | 68,60 | 137,20 | S235 |
| Masa sumaryczna | | | | | | **2 611,30** | S235 |
| Dodatek do masy sumarycznej [1,8%] | | | | | | 47,00 | |
| Masa całkowita | | | | | | **2 658** | S235 |








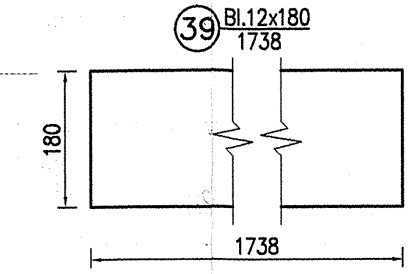

ELEMENTY
1:10

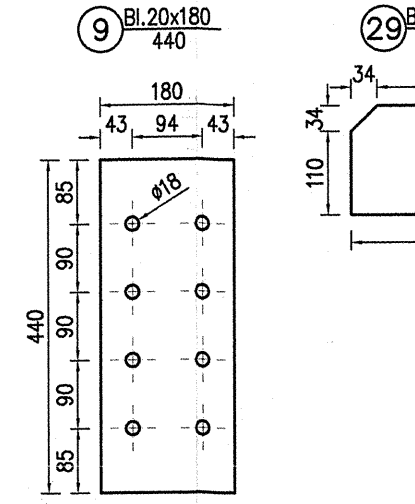

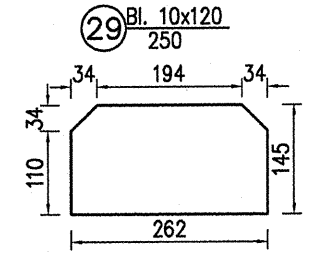


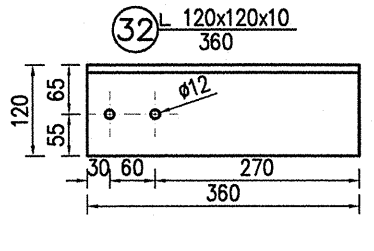
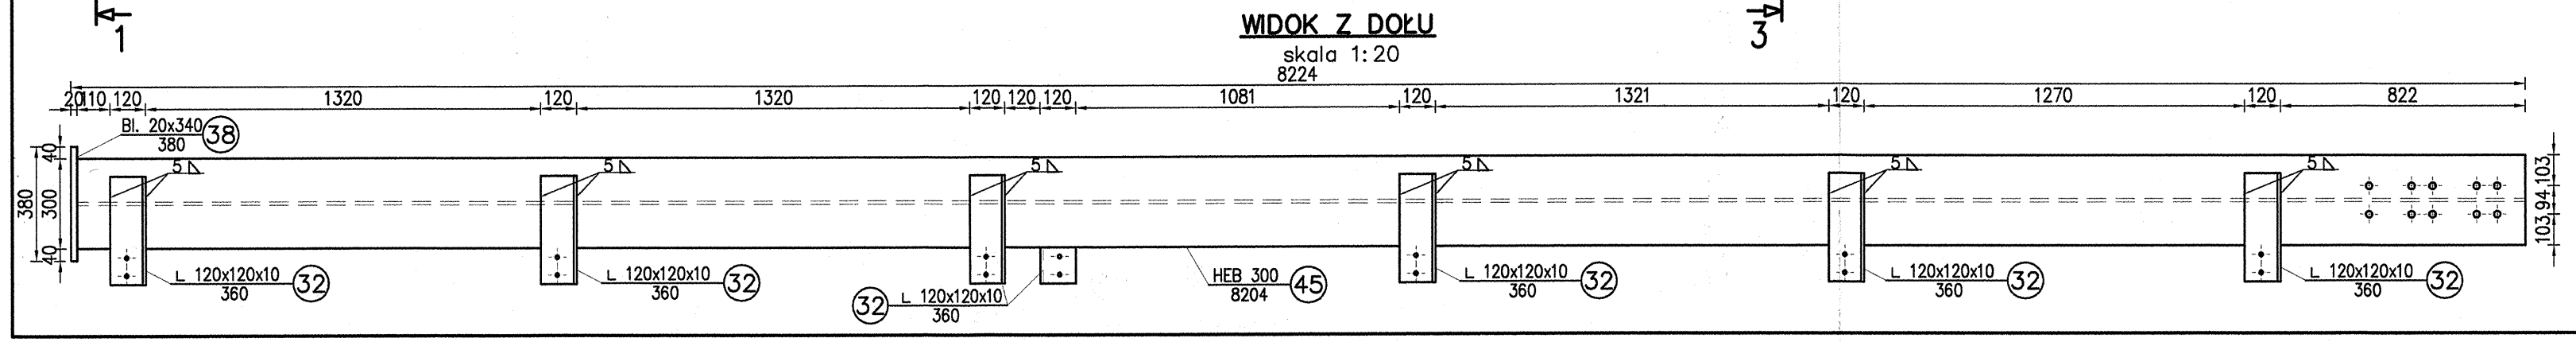


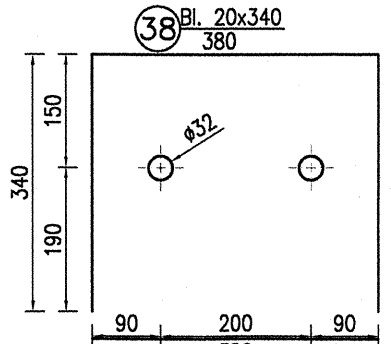

S-6 sztuk 2

WIDOK Z BOKU
skala 1:20

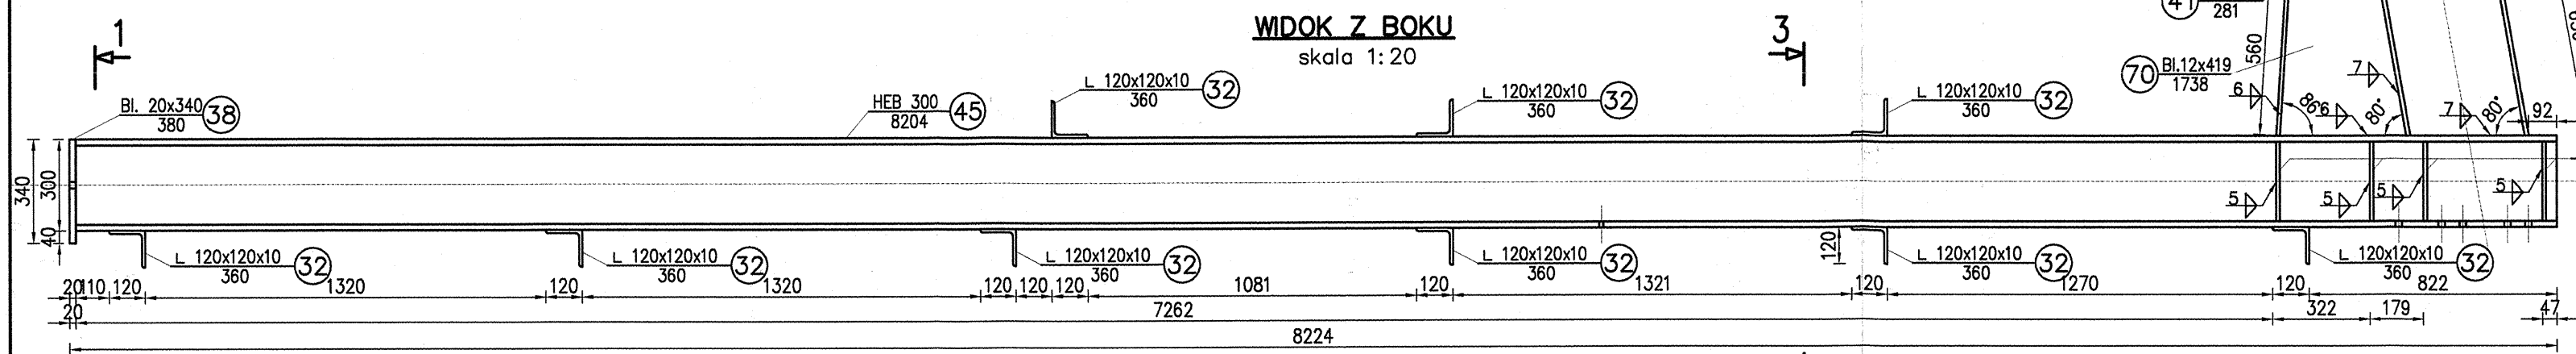


WIDOK Z DOŁU
skala 1:20




**Firma Wdrożeniowo - Wykonawcza "EKO-TECH"**
39-200 Pustynia 154 c
tel.: 0-14-68-22-000, 695-599-575, e.mail: wojcik@os.pl

NAZWA I ADRES INWESTYCJI
Budowa Regionalnej Stacji Stabilizacji Tlenowej Odpadów Komunalnych dla potrzeb zagospodarowania odpadów metodą MBP w ramach Regionalnej Instalacji do Mechaniczno - Biologicznego Przetwarzania Odpadów Komunalnych w Tarnowie na działkach nr. ewid 56/11, 51/7, 51/10, 51/20, 70/2, 68/1, 68/3 w jednostce ewidencyjnej 126301_1, Tarnów, obręb Nr 0074,0074

| | NR UPR: | DATA: | PODPIS: | TREŚĆ RYSUNKU: |
|---|---|---|---|---|
| ARCHITEKTURA | | | | Słup S-6 |
| Projektowała: mgr inż. arch. Anna Jando-Roztoczyńska | UAN-8346/75/88 | 10.2012 r. | | |
| Sprawdzała: mgr inż. arch. Magdalena Ligęska | Rz/A-14/11 | 10.2012 r. | | INWESTOR: |
| Opracował: mgr inż. arch. Krzysztof Wrona | ——— | 10.2012 r. | | |
| KONSTRUKCJA | | | | Miejskie Przedsiębiorstwo Gospodarki Komunalnej Sp. z o.o. ul. Okrężna 11 33-100 Tarnów |
| Projektował: mgr inż.Teodor L. Mateja | 139/74 | 10.2012 r. | | |
| Sprawdzała: mgr inż. Bogusław Czarnik | 120/99 | 10.2012 r. | | |
| Opracował: mgr inż. Bartłomiej Dulowski | ——— | 10.2012 r. | | |
| INSTALACJE SANITARNE | | | | |
| Projektował: mgr inż. Janusz Reguła | PDK/0134/POOS/04 | 10.2012 r. | ——— | |
| Sprawdzała: mgr inż. Magdalena Kliś | S-71/01 | 10.2012 r. | ——— | |
| Opracował: mgr inż. Weronika Wójcik | ——— | 10.2012 r. | ——— | |
| INSTALACJE ELEKTRYCZNE | | | | |
| Projektował: inż. Ryszard Bala | UAN-I-7342/294/94 | 10.2012 r. | ——— | |
| Sprawdzał: mgr inż. Tomasz Piękoś | PDK/0144/PWOE/04 | 10.2012 r. | ——— | SKALA: 1:20/1:10 NR RYS.: 1.28 |