

DETAL "A"
1:10

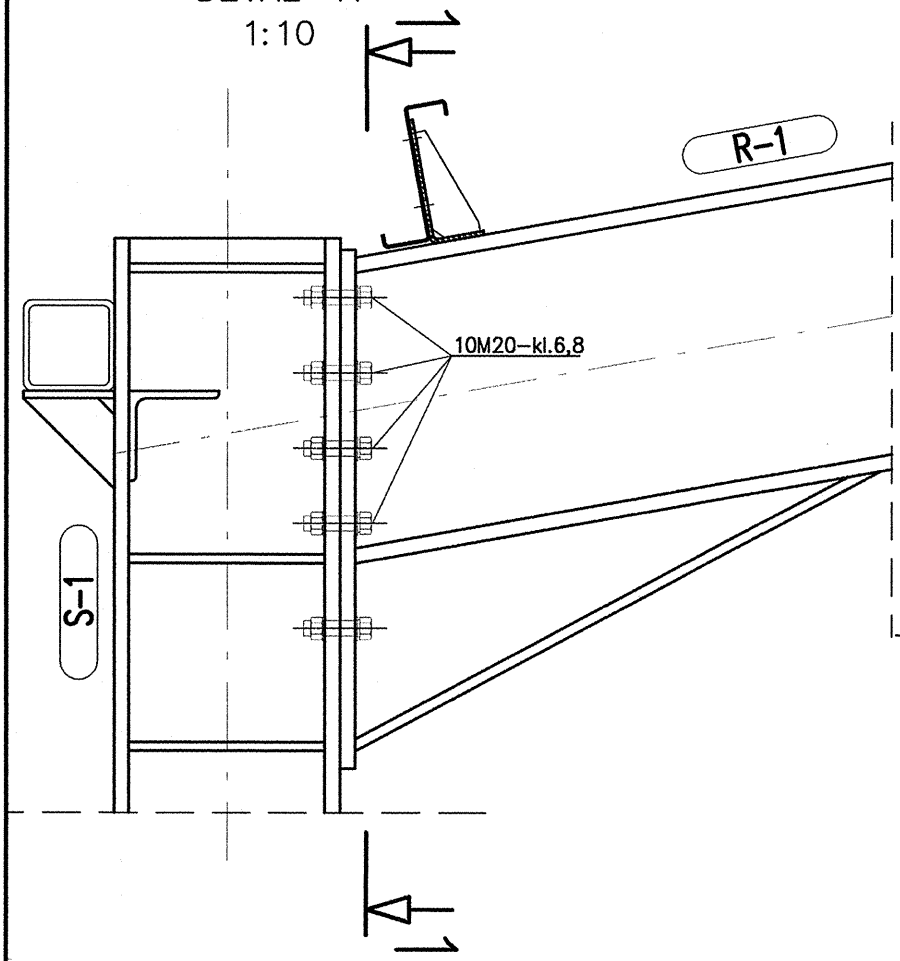


Przekrój 1–1
1:10

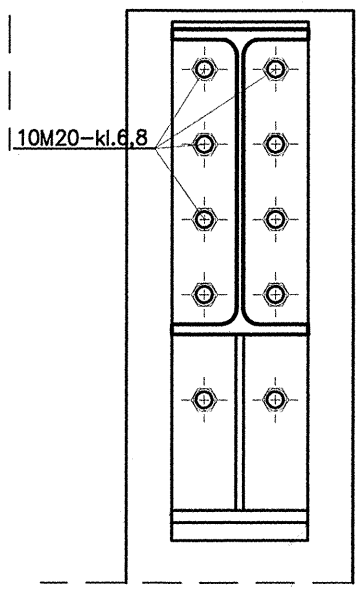



**Firma Wdrożeniowo - Wykonawcza "EKO-TECH"**
39-200 Pustynia 154 c
tel.: 0-14-68-22-000, 695-599-575, e.mail: wojcik@os.pl


**NAZWA I ADRES INWESTYCJI**
Budowa Regionalnej Stacji Stabilizacji Tlenowej Odpadów Komunalnych dla potrzeb zagospodarowania odpadów metodą MBP w ramach Regionalnej Instalacji do Mechaniczno - Biologicznego Przetwarzania Odpadów Komunalnych w Tarnowie na działkach nr. ewid 56/11, 51/7, 51/10, 51/20, 70/2, 68/1, 68/3 w jednostce ewidencyjnej 126301_1, Tarnów, obręb Nr 0074,0074

| | NR UPR: | DATA: | PODPIS: | TREŚĆ RYSUNKU: |
|---|---|---|---|---|
| **ARCHITEKTURA** | | | | Detal A |
| Projektowała: mgr inż. arch. Anna Jando-Roztoczyńska | UAN-8346/75/88 | 10.2012 r. | | |
| Sprawdzała: mgr inż. arch. Magdalena Ligęska | Rz/A-14/11 | 10.2012 r. | | **INWESTOR:** |
| Opracował: mgr inż. arch. Krzysztof Wrona | ——— | 10.2012 r. | | Miejskie Przedsiębiorstwo Gospodarki Komunalnej Sp. z o.o. ul. Okrężna 11 33-100 Tarnów |
| **KONSTRUKCJA** | | | | |
| Projektował: mgr inż.Teodor L. Mateja | 139/74 | 10.2012 r. | ——— | |
| Sprawdzała: mgr inż. Bogusław Czarnik | 120/99 | 10.2012 r. | ——— | |
| Opracował: mgr inż. Bartłomiej Dulowski | ——— | 10.2012 r. | | |
| **INSTALACJE SANITARNE** | | | | |
| Projektował: mgr inż. Janusz Reguła | PDK/0134/POOS/04 | 10.2012 r. | ——— | |
| Sprawdzała: mgr inż. Magdalena Kliś | S-71/01 | 10.2012 r. | ——— | |
| Opracowała: mgr inż. Weronika Wójcik | ——— | 10.2012 r. | ——— | |
| **INSTALACJE ELEKTRYCZNE** | | | | |
| Projektował: inż. Ryszard Bała | UAN-I-7342/294/94 | 10.2012 r. | ——— | |
| Sprawdzał: mgr inż. Tomasz Piękoś | PDK/0144/PWOE/04 | 10.2012 r. | ——— | SKALA: 1:10 NR RYS.: 1.3 |