

## Sł.2 sztuk 4


### WIDOK Z BOKU
skala 1:20

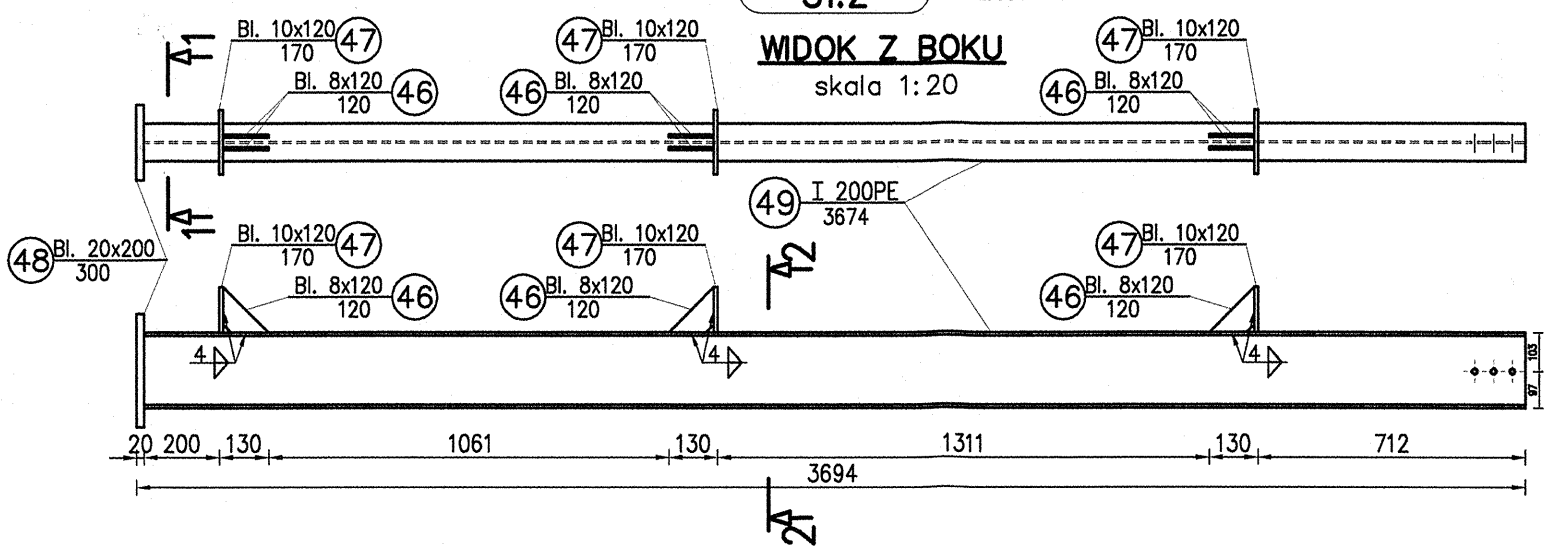



### Przekrój 2–2
1:10

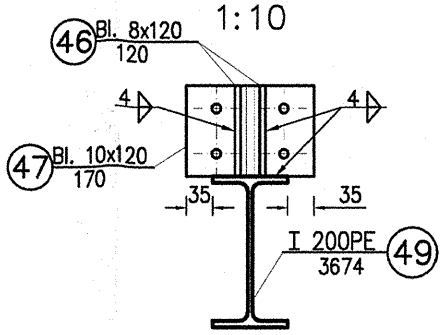



### Przekrój 1–1
1:10

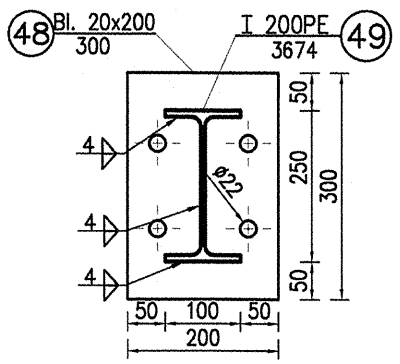


## ELEMENTY
1:10

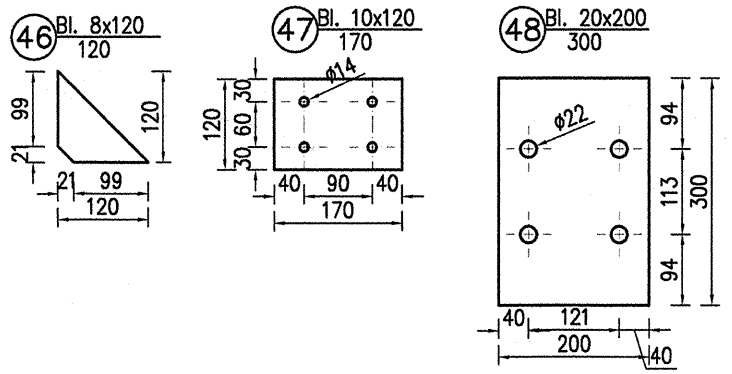

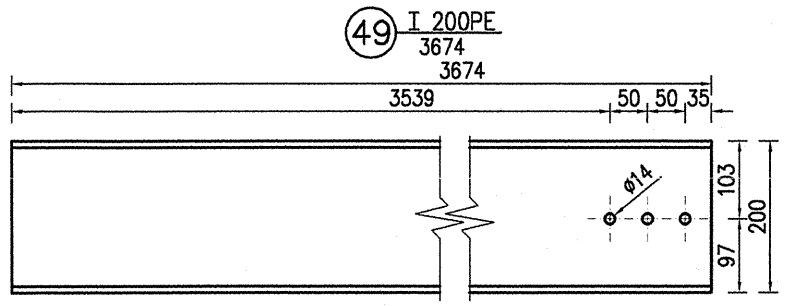
| ZESTAWIENIE STALI | | | | | | | |
|---|---|---|---|---|---|---|---|
| NR POZYCJI | ELEMENT | DŁUGOŚĆ [mm] | SZTUK | MASA [kg/m] | MASA [kg] 1 SZTUKA | MASA [kg] CAŁKOWITA | GATUNEK MATERIAŁU |
| **Sł.2 sztuk 4** | | | | | | | |
| 46 | Bl. 8 x 120 | 120 | 24 | - | 0,90 | 21,70 | S235 |
| 47 | Bl. 10 x 120 | 170 | 12 | - | 1,60 | 19,22 | S235 |
| 48 | Bl. 20 x 200 | 300 | 4 | - | 9,42 | 37,68 | S235 |
| 49 | IPE 200 | 3674 | 4 | 22,40 | 82,30 | 329,19 | S235 |
| Masa sumaryczna | | | | | | **407,79** | S235 |
| Dodatek do masy sumarycznej [1,8%] | | | | | | 7,34 | |
| Masa całkowita | | | | | | **415** | S235 |


**Firma Wdrożeniowo - Wykonawcza "EKO-TECH"**
39-200 Pustynia 154 c
tel.: 0-14-68-22-000, 695-599-575, e.mail: wojcik@os.pl


NAZWA I ADRES INWESTYCJI
Budowa Regionalnej Stacji Stabilizacji Tlenowej Odpadów Komunalnych dla potrzeb zagospodarowania odpadów metodą MBP w ramach Regionalnej Instalacji do Mechaniczno - Biologicznego Przetwarzania Odpadów Komunalnych w Tarnowie na działkach nr. ewid 56/11, 51/7, 51/10, 51/20, 70/2, 68/1, 68/3 w jednostce ewidencyjnej 126301_1, Tarnów, obręb Nr 0074,0074

| | NR UPR: | DATA: | PODPIS: | TREŚĆ RYSUNKU: |
|---|---|---|---|---|
| ARCHITEKTURA | | | | |
| Projektowała: mgr inż. arch. Anna Jando-Roztoczyńska | UAN-8346/75/88 | 10.2012 r. | | Słup Sł.2 |
| Sprawdzała: mgr inż. arch. Magdalena Ligęska | Rz/A-14/11 | 10.2012 r. | | INWESTOR: |
| Opracował: mgr inż. arch. Krzysztof Wrona | ——— | 10.2012 r. | | Miejskie Przedsiębiorstwo Gospodarki Komunalnej Sp. z o.o. ul. Okrężna 11 33-100 Tarnów |
| KONSTRUKCJA | | | | |
| Projektował: mgr inż.Teodor L. Mateja | 139/74 | 10.2012 r. | | |
| Sprawdzała: mgr inż. Bogusław Czarnik | 120/99 | 10.2012 r. | | |
| Opracował: mgr inż. Bartłomiej Dulowski | ——— | 10.2012 r. | | |
| INSTALACJE SANITARNE | | | | |
| Projektował: mgr inż. Janusz Reguła | PDK/0134/POOS/04 | 10.2012 r. | ——— | |
| Sprawdzała: mgr inż. Magdalena Kliś | S-71/01 | 10.2012 r. | ——— | |
| Opracowała: mgr inż. Weronika Wójcik | ——— | 10.2012 r. | ——— | |
| INSTALACJE ELEKTRYCZNE | | | | |
| Projektował: inż. Ryszard Bała | UAN-I-7342/294/94 | 10.2012 r. | ——— | |
| Sprawdzał: mgr inż. Tomasz Piękoś | PDK/0144/PWOE/04 | 10.2012 r. | ——— | SKALA: 1:20/1:10 NR RYS.: 1.31 |