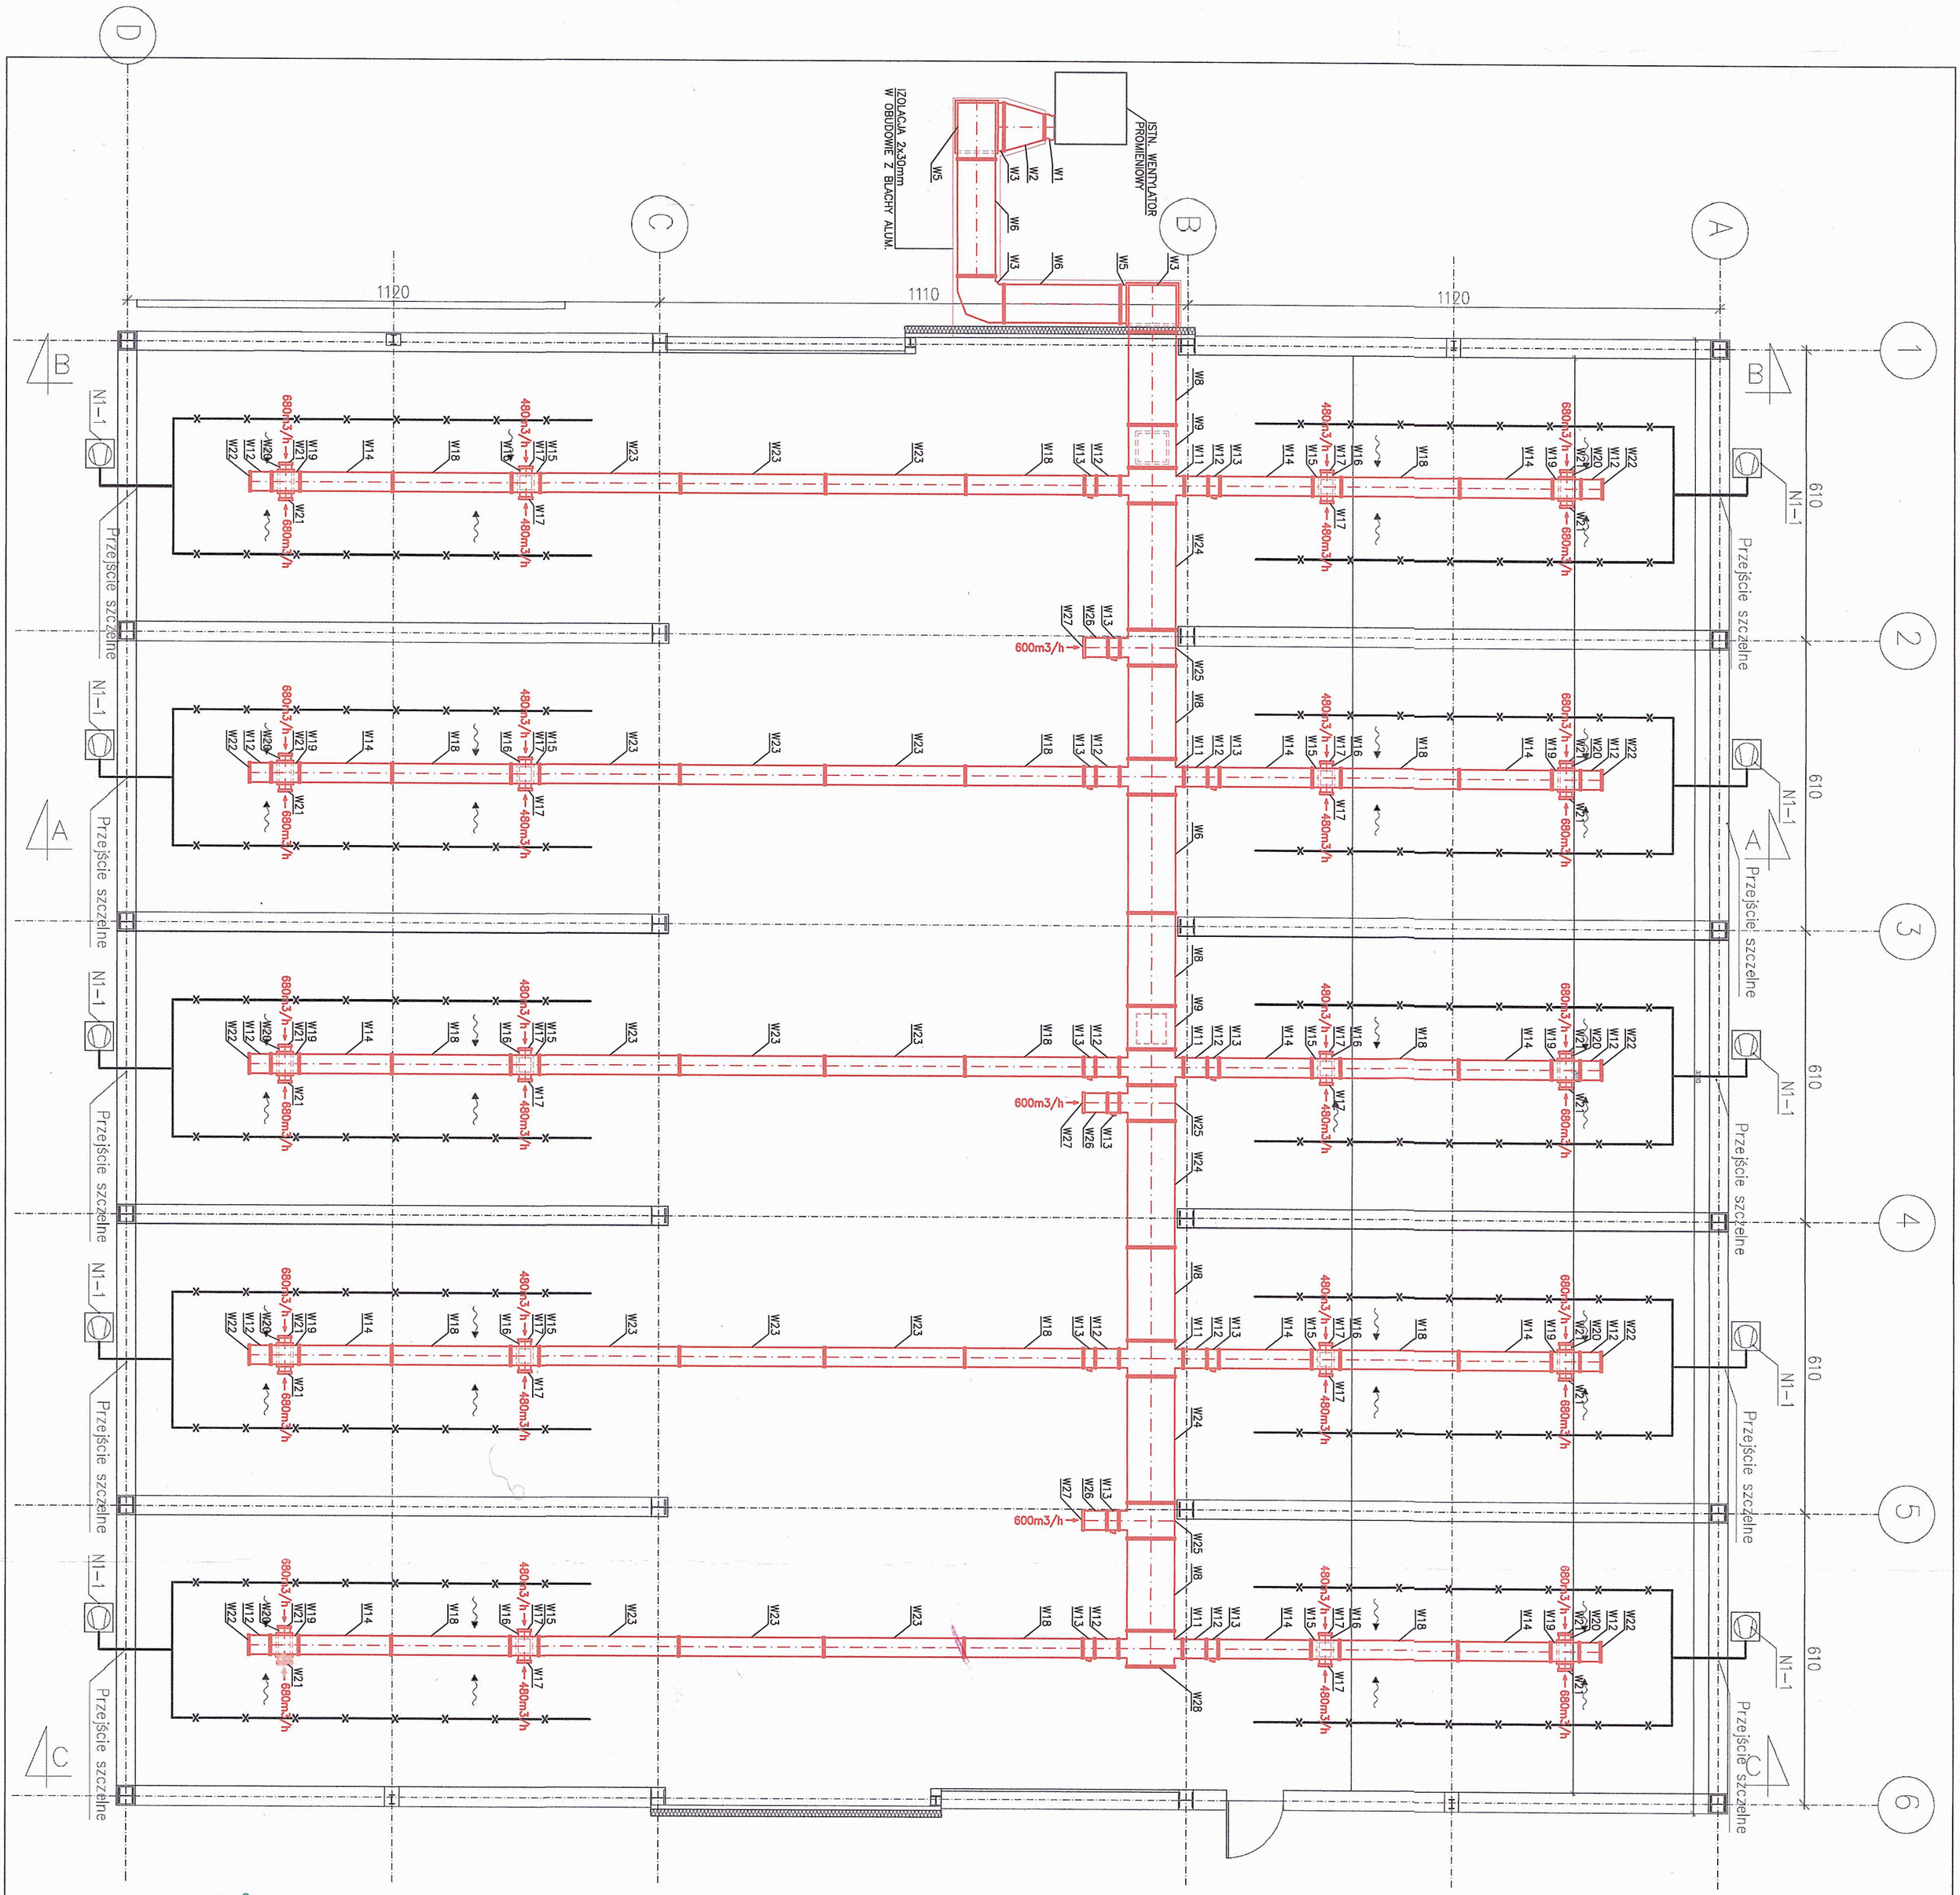


PRO—IN—MAT®

Zakład Usług Projektowych i Wykonawstwa Instalacji Sanitarnych PRO—IN—MAT

33—100 TARNÓW, UJEJSKIEGO 12, TEL. 627—26—37,621—08—66, e—mail: mmatyjewicz@poczta.okay.pl

NAZWA I ADRES OBIEKTU BUDOWLANEGO:

REMONT INSTALACJI WENTYLACJI MECHANICZNEJ WYWIEWNEJ W REGIONALNEJ STACJI STABILIZACJI TLENOWEJ ODPADÓW KOMUNALNYCH W TARNOWIE

TYTUŁ:

RZUT PRZYZIEMIA — WENTYLACJA MECHANICZNA WYWIEWNA

SKALA: 1:100

PROJEKTANT:	DATA:	PODPIS:	NR RYS.:
mgr inż. MAREK MATYJEWICZ BUA—8346/132 I 169/88 specjalność instalacyjno—inżynieryjna	11.2019		
SPRAWDZAJĄCY:			
mgr inż. GRZEGORZ PABJAN S—199/02 specjalność instalacyjna	11.2019		1

MAREK MATYJEWICZ
mgr inż. inżynierii środowiska
Uprawniony do: projektowania, kierowania, nadzorowania, kontrolowania, oceny i badań w zakresie sieci i instalacji sanitarnych
BUA—8346/132 i 169/88