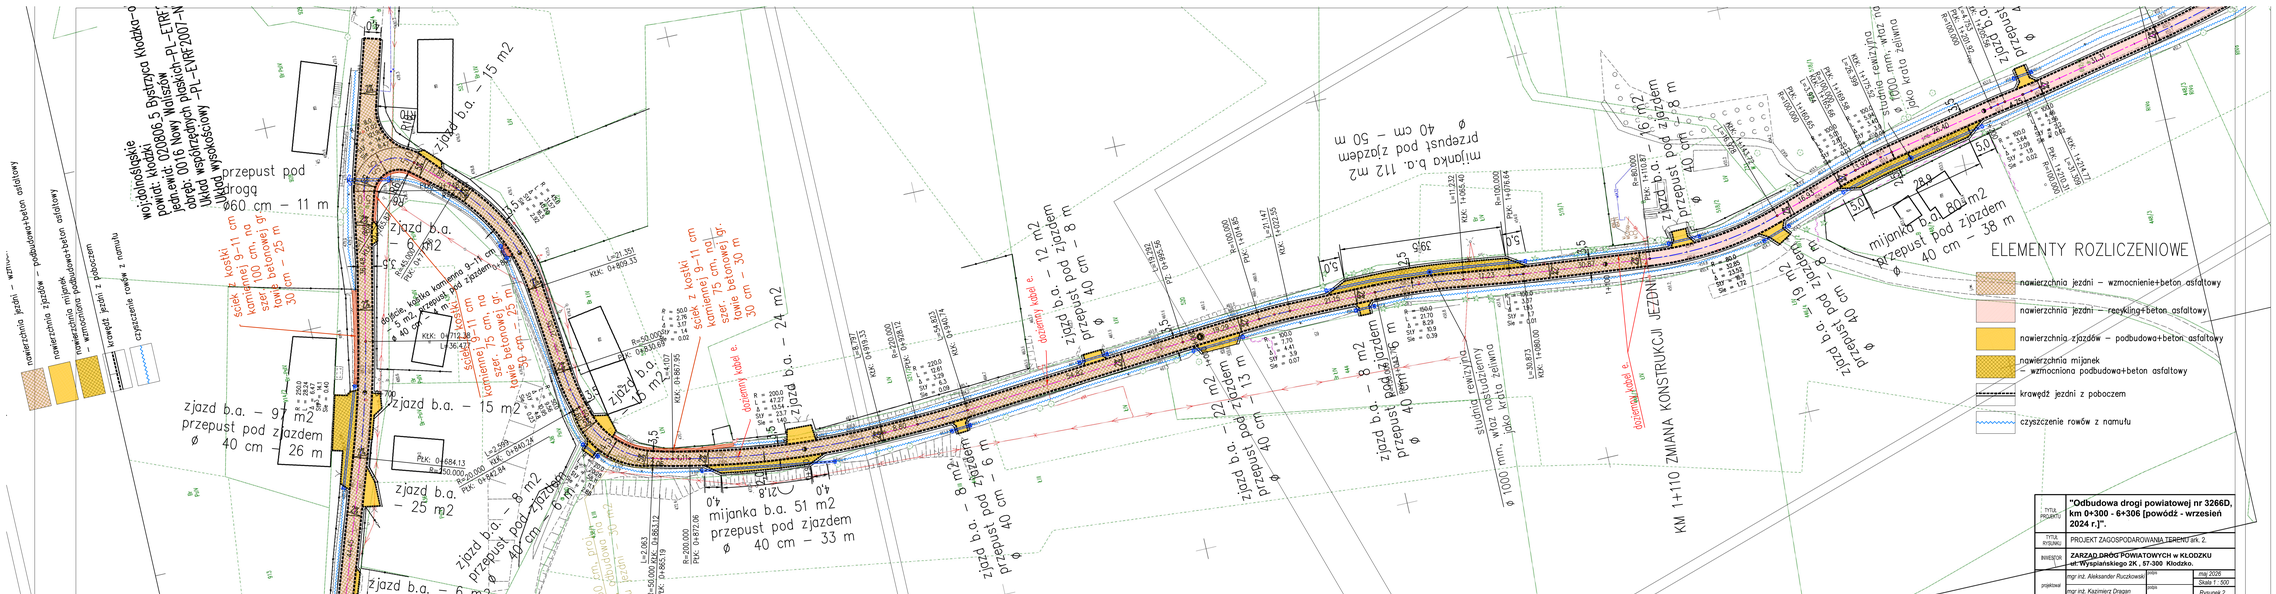

województwo mazowieckie
powiat: kłodzki
jedn.ewid.: 070805_5 Bystrzyca Kłodzka – obręb: 0016 Nowy Waliszów
obręb: 0016 Nowy Waliszów
Układ współrzędnych płaskich – PL-ETRF2000-NMT
Układ wysokościowy – PL-EVRF2007-NMT
przepust pod drogą
060 cm – 11 m
zjazd b.a. – 15 m2
zjazd b.a. – 6 m2
zjazd b.a. – 15 m2
zjazd b.a. – 24 m2
zjazd b.a. – 97 m2
przepust pod zjazdem
ø 40 cm – 26 m
zjazd b.a. – 25 m2
zjazd b.a. – 8 m2
przepust pod zjazdem
ø 40 cm – 6 m
zjazd b.a. – 6 m2
mijanka b.a. 51 m2
przepust pod zjazdem
ø 40 cm – 33 m
zjazd b.a. – 8 m2
przepust pod zjazdem
ø 40 cm – 6 m
zjazd b.a. – 22 m2
przepust pod zjazdem
ø 40 cm – 13 m
zjazd b.a. – 12 m2
przepust pod zjazdem
ø 40 cm – 8 m
mijanka b.a. 112 m2
przepust pod zjazdem
ø 40 cm – 50 m
zjazd b.a. – 16 m2
przepust pod zjazdem
ø 40 cm – 8 m
zjazd b.a. – 9 m2
przepust pod zjazdem
ø 40 cm – 6 m
mijanka b.a. 80 m2
przepust pod zjazdem
ø 40 cm – 38 m
ścięk z kostki 9–11 cm kamiennej gr. 100 cm, na szer. 75 cm, na ławie betonowej gr. 30 cm – 25 m
ścięk z kostki 9–11 cm kamiennej gr. 100 cm, na szer. 75 cm, na ławie betonowej gr. 30 cm – 30 m
ściek z kostki 9–11 cm kamiennej gr. 100 cm, na szer. 75 cm, na ławie betonowej gr. 30 cm – 25 m
dotrzeć kabel e.
studnia rewizyjna ø 1000 mm, właz nabetonowany, płyta krycia żelbetowa
KM 1+110 ZMIANA KONSTRUKCJI JEZDNI
ELEMENTY ROZLICZENIOWE
nawierzchnia jezdni – wzmocnienie+beton asfaltowy
nawierzchnia jezdni – recykling+beton asfaltowy
nawierzchnia zjazdów – podbudowa+beton asfaltowy
nawierzchnia mijanek – wzmocniona podbudowa+beton asfaltowy
krawędź jezdni z poboczem
czyszczenie rowów z namułu
"Odbudowa drogi powiatowej nr 3266D, km 0+300 - 6+306 [powódź - wrzesień 2024 r.]".
PROJEKT ZAGOSPODAROWANIA TERENU str. 2
ZARZĄD DRÓG POWIATOWYCH w KŁODZKU ul. Wyspiańskiego 2K , 57-300 Kłodzko.
mgr inż. Aleksander Ruczkowski
mgr inż. Kazimierz Dragan
maj 2025
Skala 1 : 500
Rysunek 2