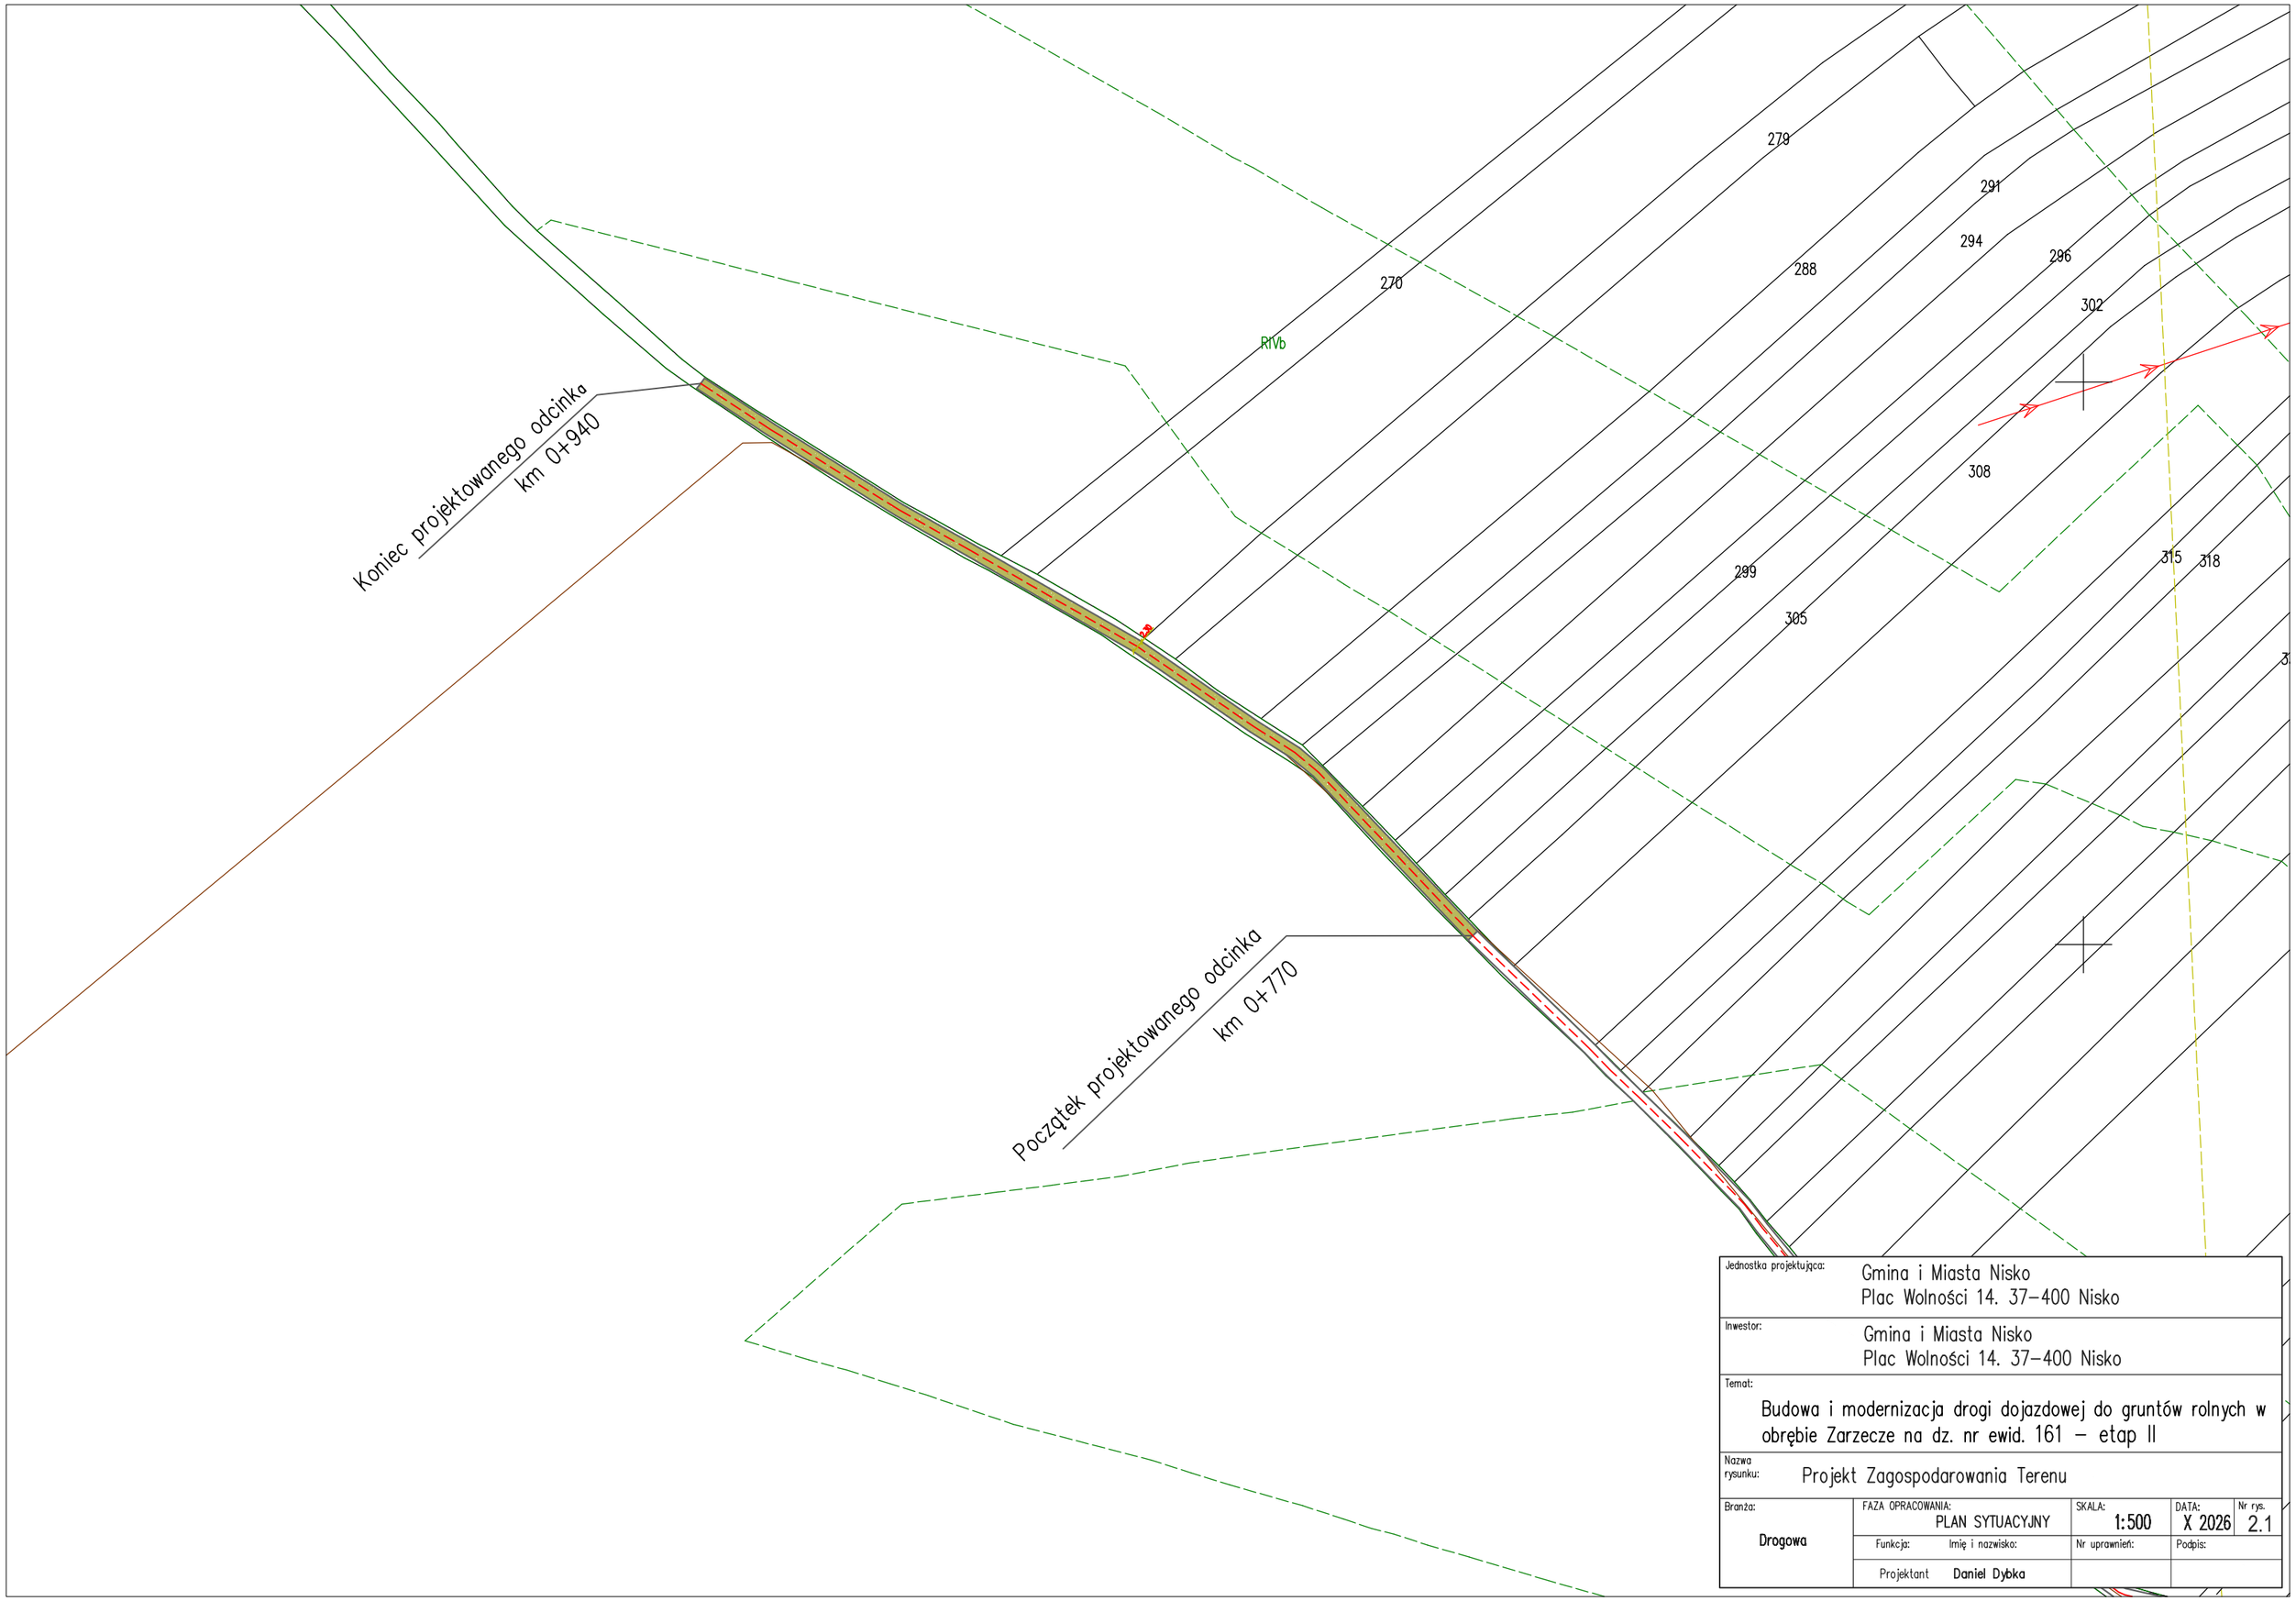


Jednostka projektująca:	Gmina i Miasta Nisko Plac Wolności 14. 37–400 Nisko			
Inwestor:	Gmina i Miasta Nisko Plac Wolności 14. 37–400 Nisko			
Temat:	Budowa i modernizacja drogi dojazdowej do gruntów rolnych w obrębie Zarzecze na dz. nr ewid. 161 – etap II			
Nazwa rysunku:	Projekt Zagospodarowania Terenu			
Branża: Drogowa	FAZA OPRACOWANIA: PLAN SYTUACYJNY	SKALA: 1:500	DATA: X 2026	Nr rys. 2.1
	Funkcja: Imię i nazwisko:	Nr uprawnień:	Podpis:	
	Projektant Daniel Dybka			