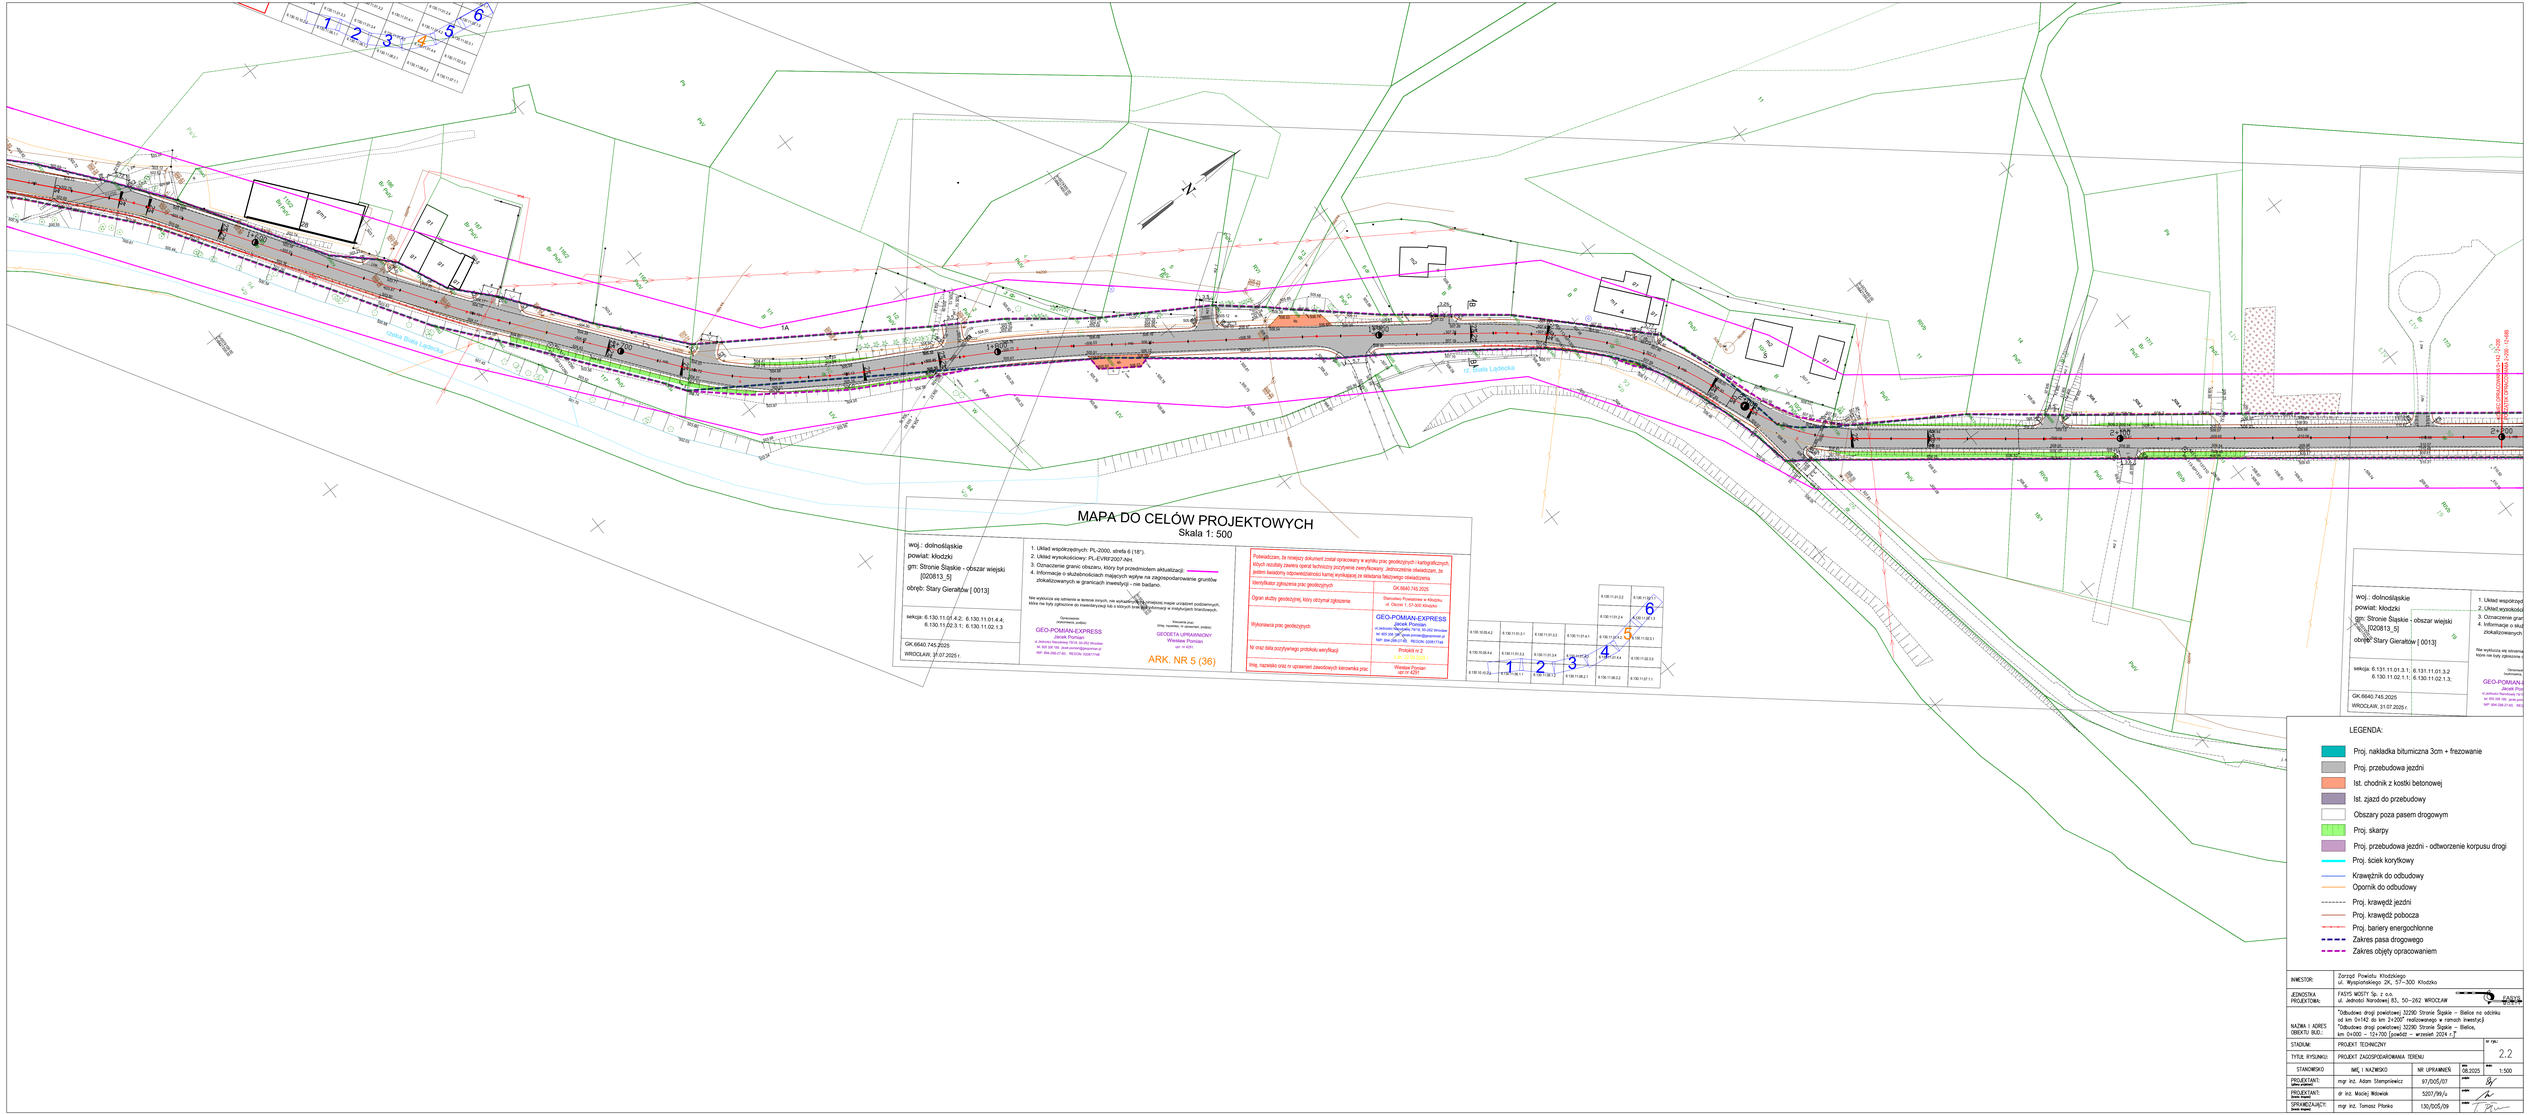

MAPA DO CELÓW PROJEKTOWYCH
Skala 1: 500
woj.: dolnośląskie
powiat: kłodzki
gm: Stronie Śląskie - obszar wiejski [020813_5]
obręb: Stary Gierałtów [0013]
sekcja: 6.130.11.01.4.2; 6.130.11.01.4.4; 6.130.11.02.3.1; 6.130.11.02.1.3
GK.6640.745.2025
WROCŁAW, 31.07.2025 r.
1. Układ współrzędnych: PL-2000, strefa 6 (18°).
2. Układ wysokościowy: PL-EVRF2007-NH.
3. Oznaczenie granic obszaru, który był przedmiotem aktualizacji:
4. Informacje o służebnościach mających wpływ na zagospodarowanie gruntów zlokalizowanych w granicach inwestycji - nie badano.
Nie wykluczа się istnienia w terenie innych, nie ujawnionych na mapie urządzeń podziemnych, które nie były zgłoszone do inwentaryzacji lub o których brak informacji w instytucjach branżowych.
Opracowała: (imię,nazwisko, podpis)
GEO-POMIAN-EXPRESS
Jacek Pomian
ul.Jedności Narodowej 76/16, 50-262 Wrocław
tel. 605 585 196, jacek.pomian@geopomian.pl
NIP: 894-256-27-60, REGON: 932617160
Sprawdziła: (imię, nazwisko, podpis, uprawnienia)
GEODETA UPRAWNIONY
Wiesław Pomian
upr. nr 4/91
ARK. NR 5 (36)
Poświadczam, że niniejszy dokument został opracowany w wyniku prac geodezyjnych i kartograficznych, których rezultaty zawiera oparty techniczny przyjęcie zweryfikowany. Jednocześnie oświadczam, że jestem świadomy odpowiedzialności karnej wynikającej ze składania fałszywego oświadczenia.
Identyfikator zgłoszenia prac geodezyjnych: GK.6640.745.2025
Organ służby geodezyjnej, który otrzymał zgłoszenie: Starostwo Powiatowe w Kłodzku, ul. Okrzei 1, 57-300 Kłodzko
Wykonawca prac geodezyjnych: GEO-POMIAN-EXPRESS Jacek Pomian, ul.Jedności Narodowej 76/16, 50-262 Wrocław, tel. 605 585 196, jacek.pomian@geopomian.pl, NIP: 894-256-27-60, REGON: 932617160
Nr oraz data pozytywnego protokołu weryfikacji: Protokół nr 2 z dnia 31.07.2025 r.
Imię, nazwisko oraz nr uprawnień zawodowych kierownika prac: Wiesław Pomian upr.nr 4/91
LEGENDA:
Proj. nakładka bitumiczna 3cm + frezowanie
Proj. przebudowa jezdni
Ist. chodnik z kostki betonowej
Ist. zjazd do przebudowy
Obszary poza pasem drogowym
Proj. skarpy
Proj. przebudowa jezdni - odtworzenie korpusu drogi
Proj. ściek korytkowy
Krawężnik do odbudowy
Opornik do odbudowy
Proj. krawędź jezdni
Proj. krawędź pobocza
Proj. bariery energochłonne
Zakres pasa drogowego
Zakres objęty opracowaniem
INWESTOR: Zarząd Powiatu Kłodzkiego ul. Wyszyńskiego 2K, 57-300 Kłodzko
JEDNOSTKA PROJEKTOWA: FASYS MOSTY Sp. z o.o. ul. Jedności Narodowej 83, 50-262 WROCŁAW
NAZWA I ADRES OBIEKTU BUD.: "Odbudowa drogi powiatowej 32260 Stronie Śląskie – Bielice na odcinku od km 0+140 do km 2+207" realizowanego w ramach inwestycji "Odbudowa drogi powiatowej 32260 Stronie Śląskie – Bielice, km 0+000 – 12+700 (przed.) – wrzesień 2024 r."
STADIUM: PROJEKT TECHNICZNY
w ram.
TYTUŁ RYSUNKU: PROJEKT ZAGOSPODAROWANIA TERENU
2.2
STANOWISKO: IMIĘ I NAZWISKO: NR UPRAWNIEŃ: DATA: PODPIS: SKALA: 1:500
PROJEKTANT: mgr inż. Adam Stanisławicz 97/DOŚ/07 08.2025
PROJEKTANT: dr inż. Maciej Widawiak 5207/96/a
SPRAWDZAJĄCY: mgr inż. Tomasz Pilarko 130/DOŚ/09