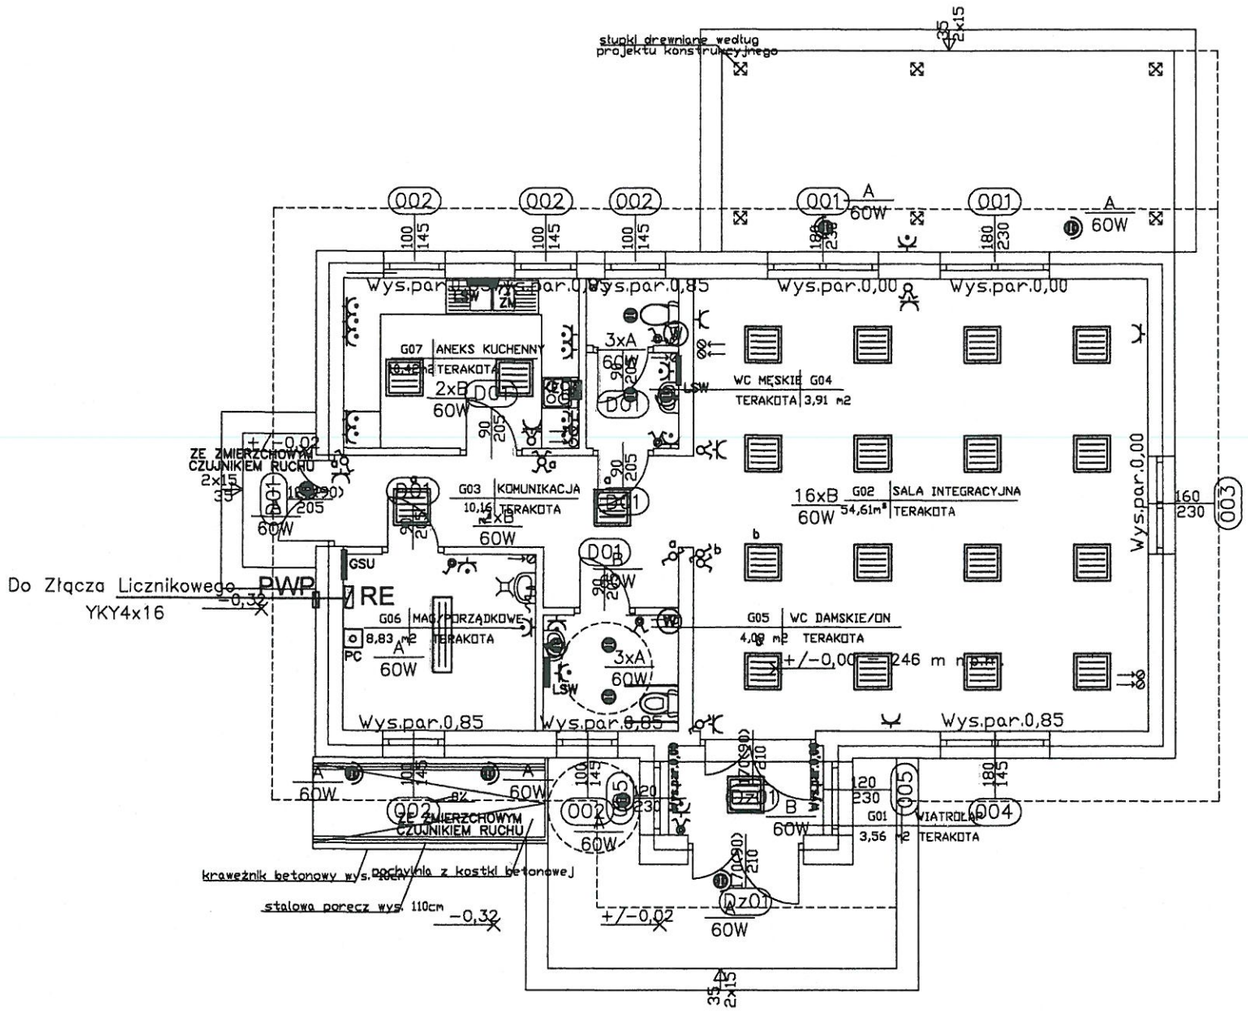



## LEGENDA

- Oprawa LED
- Oprawa LED
- Oprawa LED
- Montaż naścienny
- RE Rozdzielnica Elektryczna
- Trasy kablowe
- Łączniki elektryczne
- Gniazda elektryczne
- KE Puszka IP44 z zaciskami dla kuchenki elektrycznej
- LSW / GSU Lokalna Szyna Wyrównawcza / Główna Szyna Uziemiająca
- (W) Wypust dla wentylatora z obw. oświetlenia
- A(B) / 3x60W A=minIP44/B=minIP20 max moc oprawy

## UWAGI:

1. PRZEWODY PROWADZIĆ POD min.0.5cm WARSTWĄ TYNKU W LINIACH RÓWNOLEGŁYCH I PROSTOPADŁYCH DO KRAWĘDZI ŚCIAN I SUFITÓW W PASIE 10–20cm OD STROPU

BUDOWA ŚWIETLICY WIEJSKIEJ WRAZ Z ZEWNĘTRZNYM ODCINKIEM INSTALACJI ELEKTRYCZNYCH(WLZ) I ZBIORNIKIEM BEZODPŁYWOWYM NA ŚCIEKI SANITARNE.

ACB ARCHITEKTURA

ADRES INWESTYCJI: DZ. NR EWID. 90/1OBR.EWID.STRZESZKOWICE, JEDN.EWID.WODZISŁAW

PROJEKTOWAŁ,OPRACOWAŁ: techn. Krzysztof Krupiński - Upr.107/75

SPRAWDZIŁ: mgr inż. Hubert Krupiński - KL-111/2001

TEMAT RYSUNKU: Plan instalacji elektrycznych

INWESTOR: GMINA WODZISŁAW KRAKOWSKA 6, 28-330 WODZISŁAW


DATA: WRZESIEŃ 2022

SKALA: 1:100

OPRACOWANIE: PB

NUMER RYSUNKU: E-1

FAZA: PB

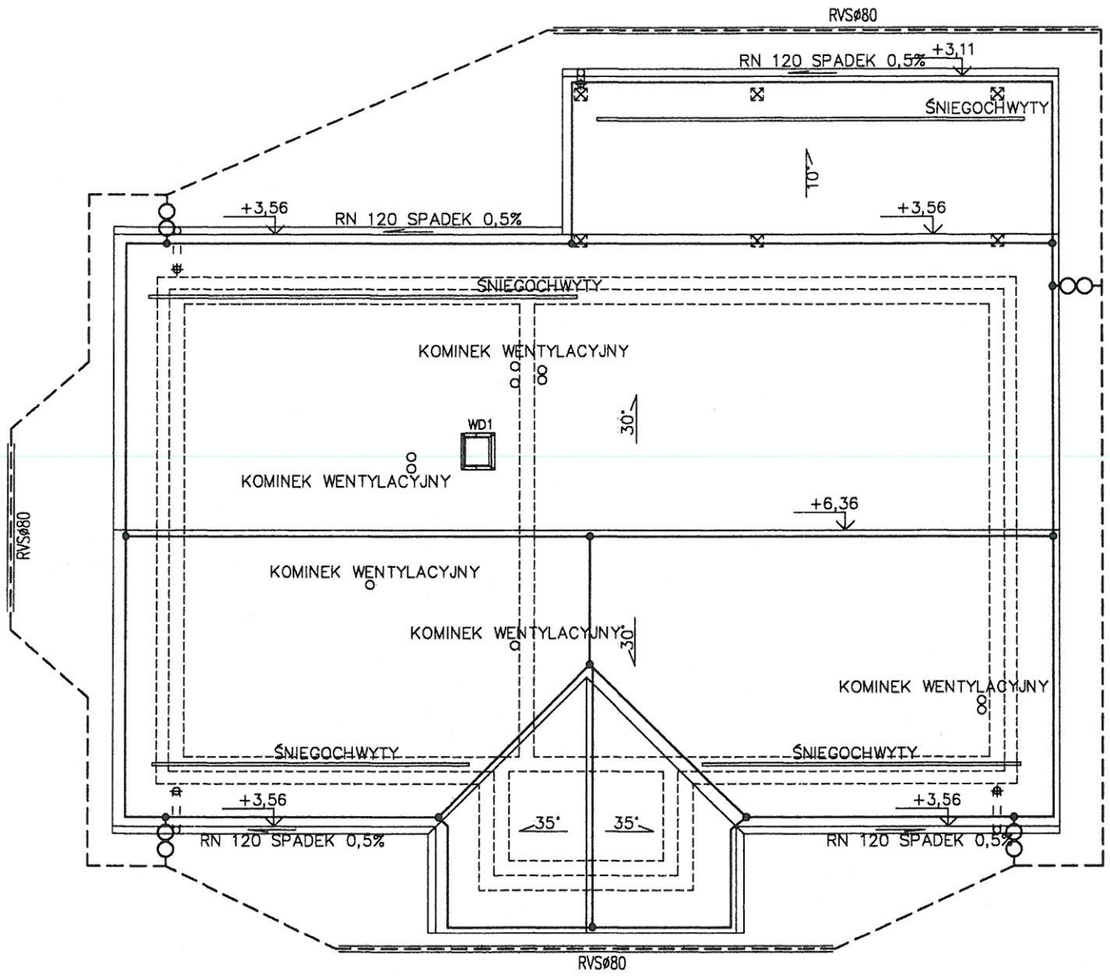


BUDOWA ŚWIETLICY WIEJSKIEJ WRAZ Z ZEWNĘTRZNYM ODCINKIEM INSTALACJI ELEKTRYCZNYCH(WLZ) I ZBIORNIKIEM BEZODPŁYWOWYM NA ŚCIEKI SANITARNE.

ACB ARCHITEKTURA

ADRES INWESTYCJI:
DZ. NR EWID. 90/1OBR.EWID.STRZESZKOWICE, JEDN.EWID.WODZISŁAW

PROJEKTOWAŁ,OPRACOWAŁ:
techn. Krzysztof Krupiński - Upr. 107/75

SPRAWDZIŁ:
mgr inż. Hubert Krupiński - KL-111/2001

TEMAT RYSUNKU:
Plan instalacji odgromowej

INWESTOR: GMINA WODZISŁAW
KRAKOWSKA 6, 28-330 WODZISŁAW


DATA: WRZESIEŃ 2022


SKALA: 1:100

OPRACOWANIE: PB

NUMER RYSUNKU: E-2

FAZA: PB

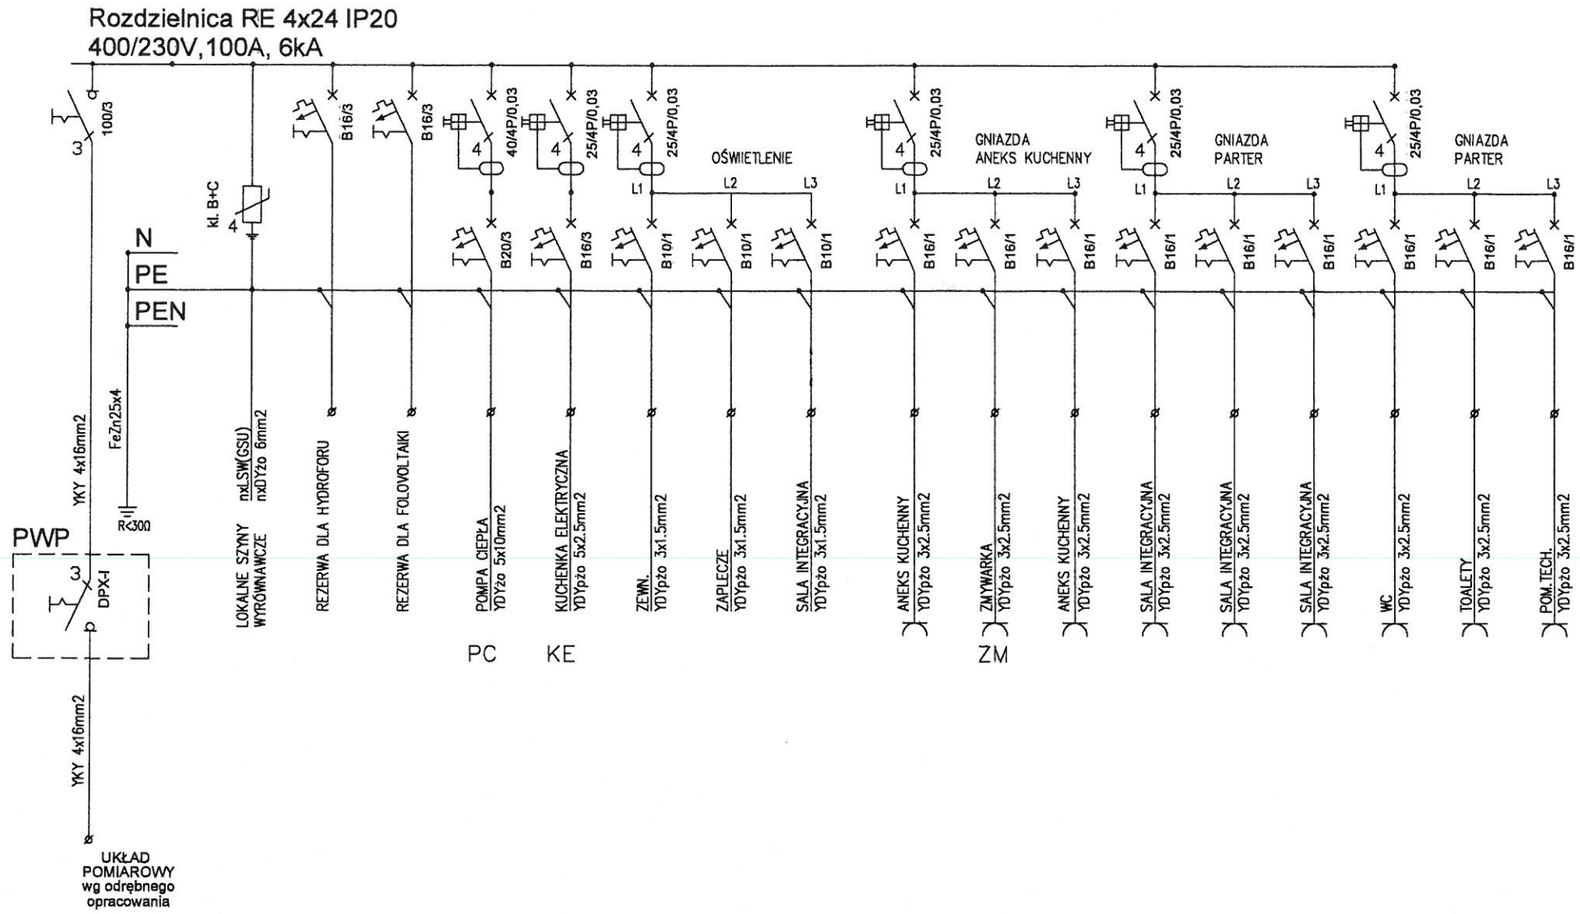

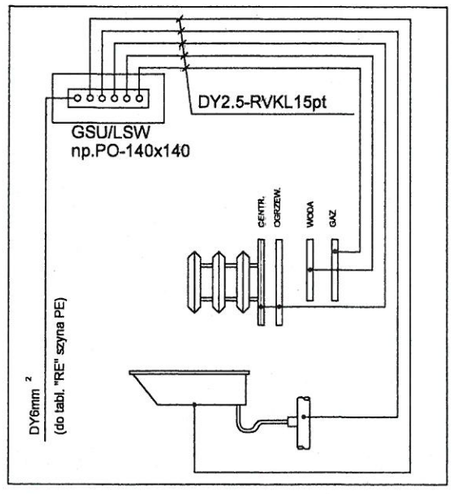
SCHEMAT INSTALACJI
POŁĄCZEŃ WYRÓWNAWCZYCH

UKŁAD SIECI TN-S-C
SZYBKIE WYŁĄCZENIE
0.4/0.23 kV, 50Hz

BUDOWA ŚWIETLICY WIEJSKIEJ WRAZ Z ZEWNĘTRZNYM ODCINKIEM INSTALACJI ELEKTRYCZNYCH(WLZ) I ZBIORNIKIEM BEZODPŁYWOWYM NA ŚCIEKI SANITARNE.

ACB ARCHITEKTURA

ADRES INWESTYCJI:
DZ. NR EWID. 90/1 OBR.EWID.STRZESZKOWICE, JEDN.EWID.WODZISŁAW

PROJEKTOWAŁ,OPRACOWAŁ: techn. Krzysztof Krupiński - Upr. 107/75

SPRAWDZIŁ: mgr inż. Hubert Krupiński - KL-111/2001

TEMAT RYSUNKU: Schemat instalacji elektrycznych

INWESTOR: GMINA WODZISŁAW
KRAKOWSKA 6, 28-330 WODZISŁAW

DATA: WRZESIEŃ 2022

SKALA: NWS

OPRACOWANIE: PB

NUMER RYSUNKU: E-3

FAZA: PB

10