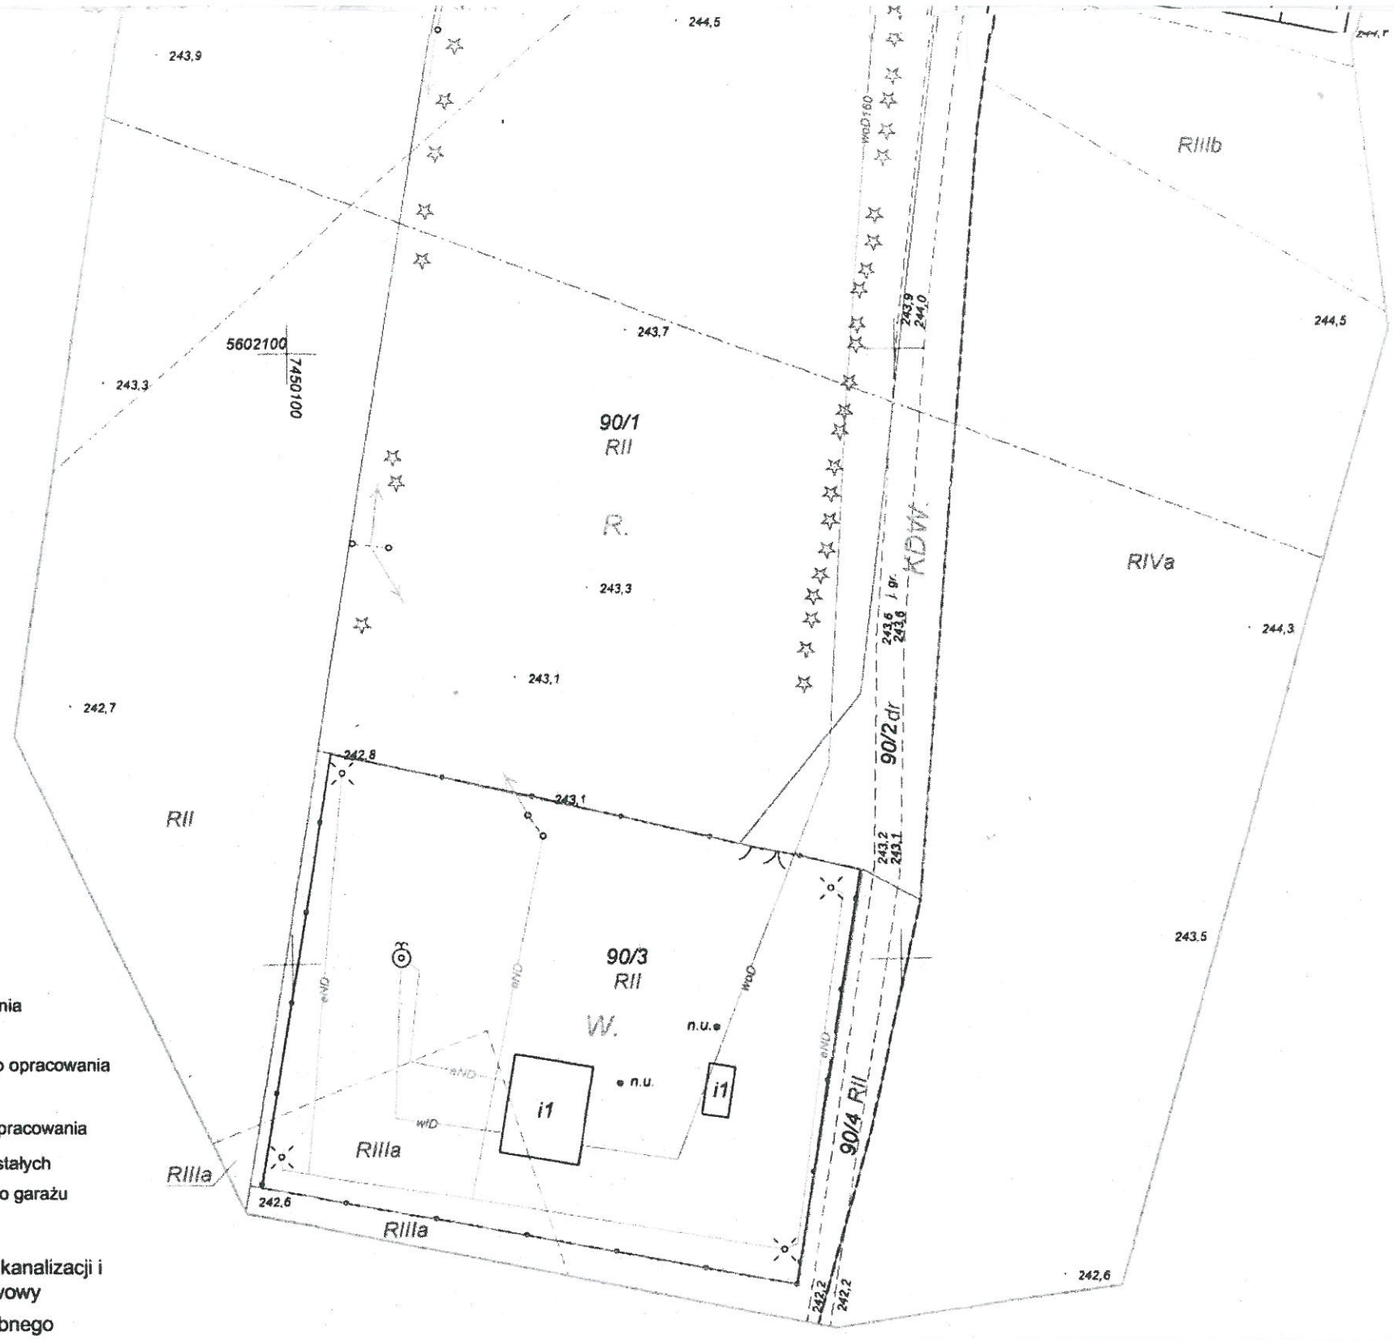


LEGENDA:

A .... DA - granice opracowania

- ○ - drzewa do wycięcia wg odrębnego opracowania
- (1) - projektowany budynek świetlicy wiejskiej
- (2) - projektowany zjazd do budowy wg odrębnego opracowania
- (3) - projektowane miejsca postojowe
- (4) - oczyszczalnia biologiczna wg. oddzielnego opracowania
- (5) - projektowane miejsce gromadzenia odadów stałych
- ▲ - projektowane wejście do budyku oraz wjazd do garażu

BUDOWA PRZYŁĄCZA WODY I ZJAZDU
WG ODRĘBNEGO OPRACOWANIA

- Projektowany przyłącz instalacji kanalizacji i projektowany zbiornik bezodpływowy
- Przyłącze wodociągowe wg odrębnego opracowania
- Projektowana zewnętrzna instalacja elektryczna, kabel WLZ
- -projektowane utwardzenie
- ← - kierunek spadku wód opadowych
- — - projektowane orynnowanie i odprowadzenie liniowe wód opadowych

UWAGA:WSZELKIE PRAWA ZASTRZEŻONE - POWIELANIE KOPIOWANIE WYKORZYSTYWANIE BEZ WIEDZY AUTORA ZABRONIONE
WSZYSTKIE WYMIARY I ZESTAWIENIE SPRAWDZIĆ PRZED ZAMÓWIENIEM

BUDOWA ŚWIETLICY WIEJSKIEJ WRAZ Z ZEWNĘTRZNYM ODCINKIEM INSTALACJI ELEKTRYCZNYCH(WLZ)

ACB ARCHITEKTURA

ADRES INWESTYCJI:
DZ. NR EWID. 90/1OBR.EWID.STRZESZKOWICE, JEDN.EWID.WODZISŁAW

PROJEKTOWAŁ,OPRACOWAŁ: BRANŻA ELEKT. KRZYSZTOF KRUPIŃSKI
mgr inż arch. Anita Chrzanowska-Bac nr.upr. 235/SWOKK/2015 LIPC. 107/15

SPRAWDZAJĄCY:
mgr inż. arch. Leszek Strebecki nr upr. UAN-Upr. 314/85

TEMAT RYSUNKU: ZAGOSPODAROWANIE TERENU
INWESTOR: GMINA WODZISŁAW KRAKOWSKA 6, 28-330 WODZISŁAW

DATA: GRUDZIEŃ 2022
SKALA: 1:500

OPRACOWANIE: PB
NUMER RYSUNKU:
FAZA: PB