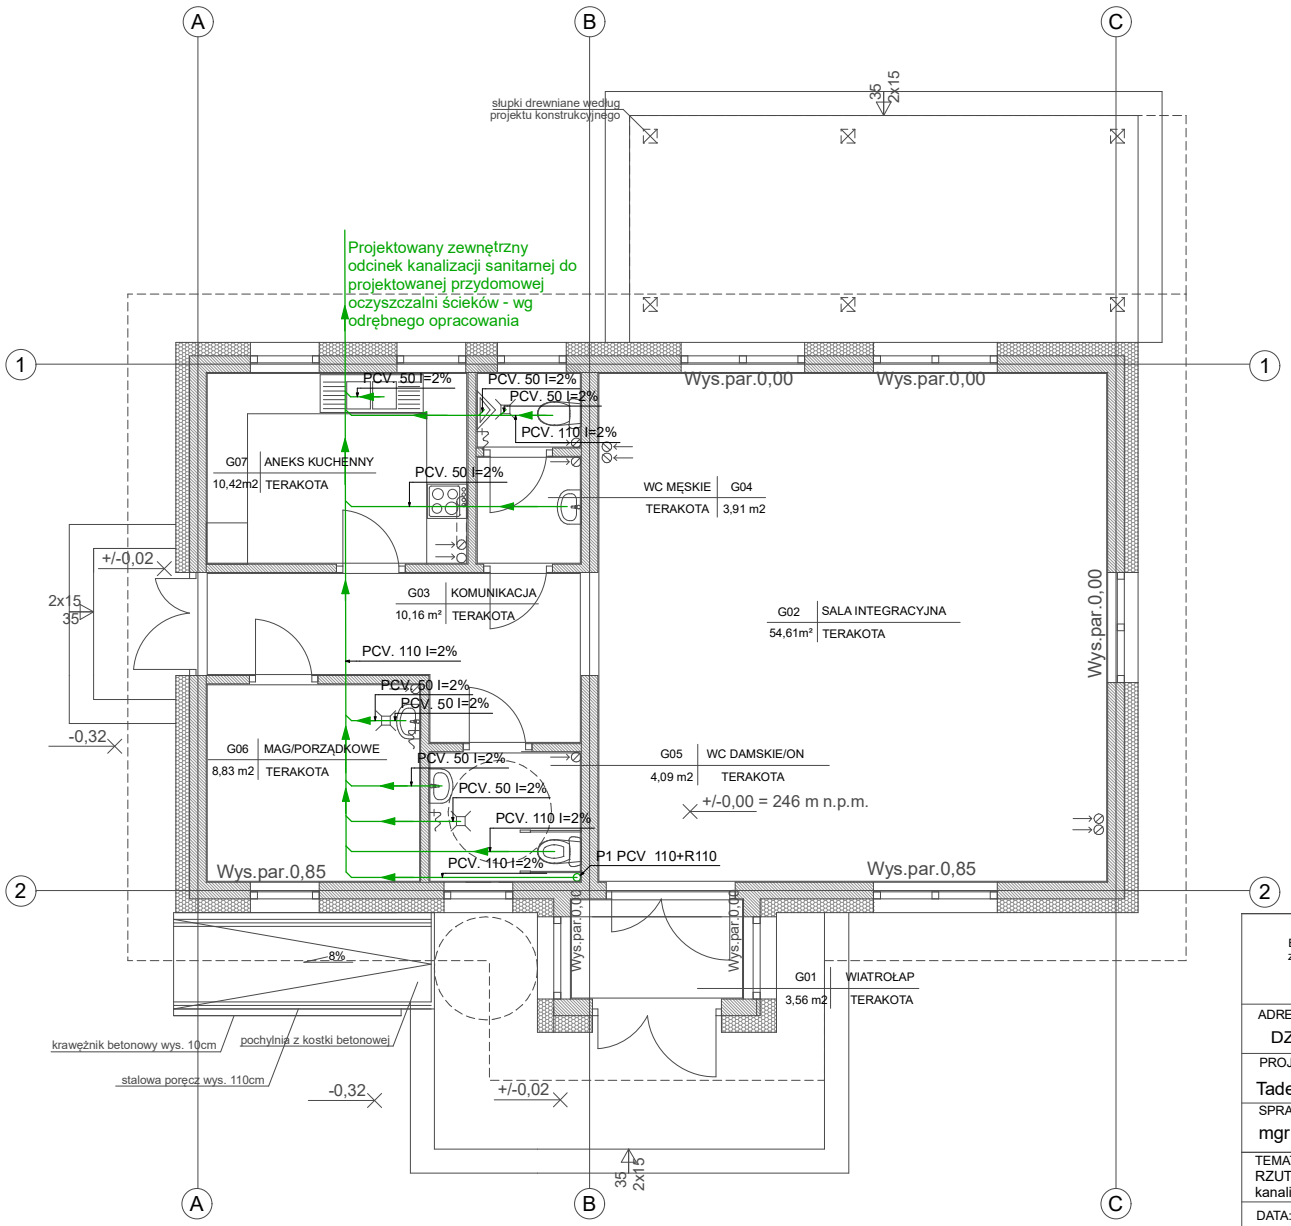


LEGENDA:

- kanalizacja sanitarna
- PCV. 110 I=2% — rur: materiał, średnica, spadek
- P1 PCV 110+R110 — Pion kanalizacyjny zakończony wywiewką kanalizacyjną wyprowadzoną ponad dach

UWAGA:WSZELKIE PRAWA ZASTRZEŻONE - POWIELANIE KOPIOWANIE WYKORZYSTYWANIE BEZ WIEDZY AUTORA ZABRONIONE

WSZYSTKIE WYMIARY I ZESTAWIENIE SPRAWDZIĆ PRZED ZAMÓWIENIEM

Budowa budynku świetlicy wiejskiej wraz z urządzeniami technicznymi zapewniającymi użytkowanie budynku na terenie części działki , w tym zewnętrzny odcinek instalacji elektrycznej(WLZ)

ACB ARCHITEKTURA

ADRES INWESTYCJI:
DZ. NR EWID. 90/1OBR.EWID.STRZESZKOWICE, JEDN.EWID.WODZISŁAW

PROJEKTOWAŁ,OPRACOWAŁ:
Tadeusz Muszyński nr upr. KL-675/94

SPRAWDZAJĄCY:
mgr inż. Radosław Śliwa nr upr. MAP/IS/0521/17

TEMAT RYSUNKU:
RZUT PARTERU - instalacja kanalizacji sanitarnej

INWESTOR: GMINA WODZISŁAW
KRAKOWSKA 6, 28-330 WODZISŁAW

DATA: GRUDZIEŃ 2022

SKALA: 1:100

OPRACOWANIE: **PT**

NUMER RYSUNKU: S-01

FAZA: **IS**