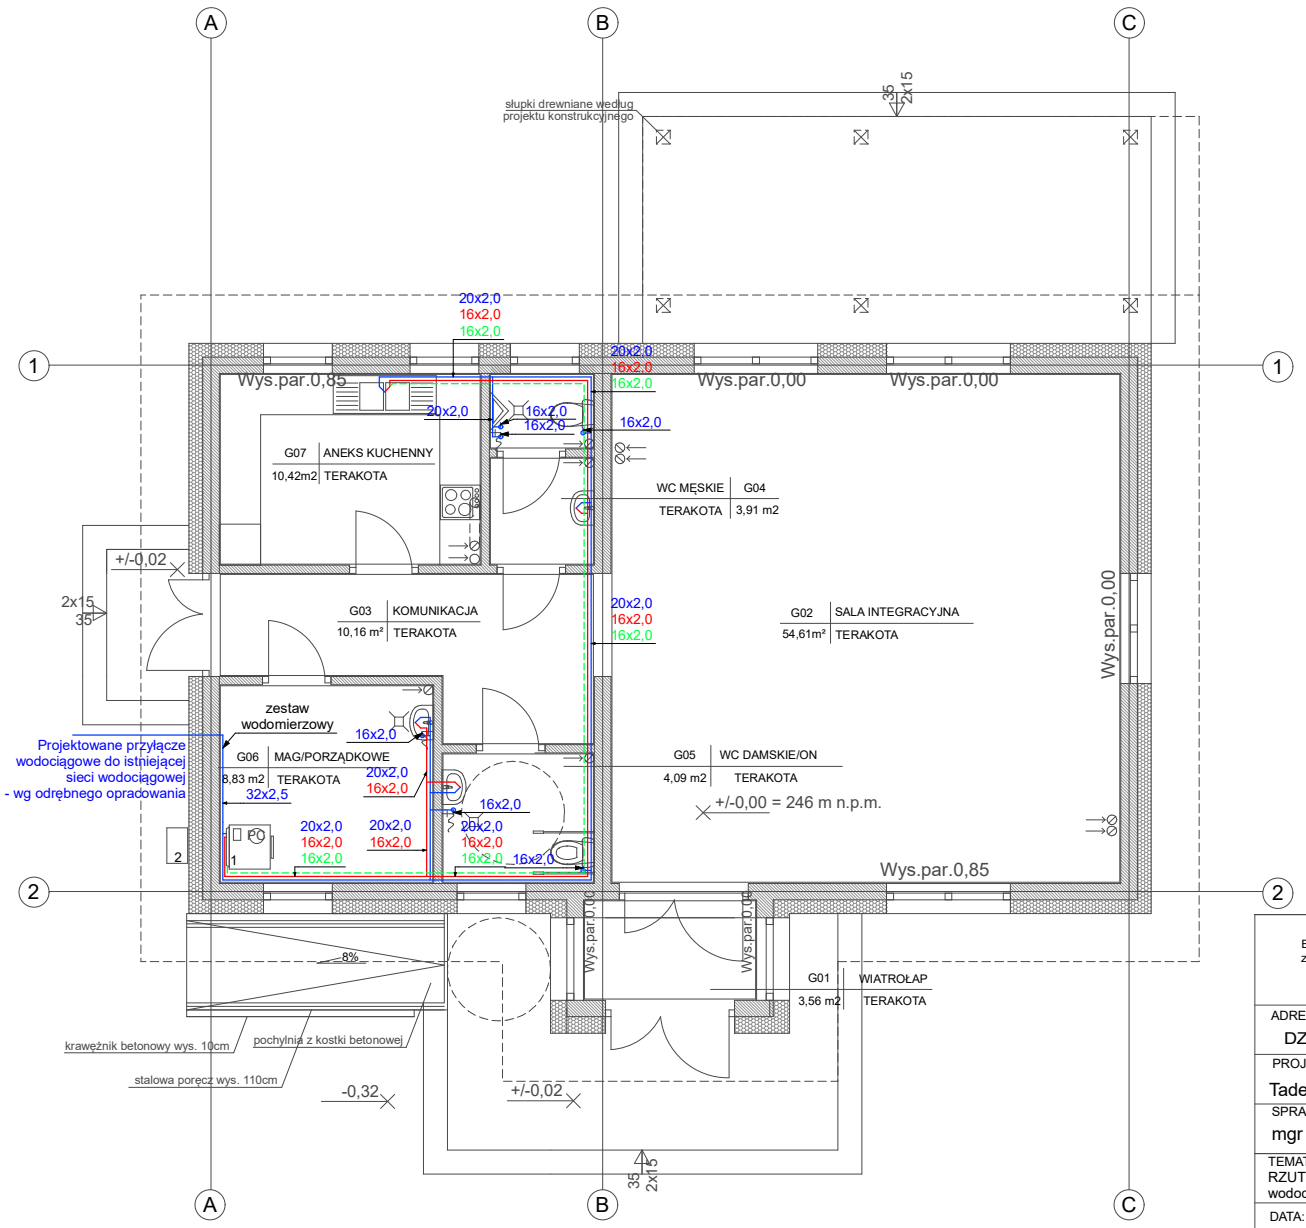


LEGENDA:

	Przewód zimnej wody na cele sanitarne mieszkalne
	Przewód ciepłej wody na cele sanitarne mieszkalne
	Przewód cyrkulacji ciepłej wody na cele sanitarne mieszkalne
20x2,8	Średnica zimnej wody
20x2,8	Średnica ciepłej wody
20x2,8	Średnica cyrkulacji

1 - Jednostka wewnętrzna pompy ciepła
2 - Jednostka zewnętrzna pompy ciepła
Popmpa ciepła wysokotemperaturowa o mocy 6kW ze zintegrowanym zasobnikiem wody

UWAGA:WSZELKIE PRAWA ZASTRZEŻONE - POWIELANIE KOPIOWANIE WYKORZYSTYWANIE BEZ WIEDZY AUTORA ZABRONIONE

WSZYSTKIE WYMIARY I ZESTAWIENIE SPRAWDZIĆ PRZED ZAMÓWIENIEM

Budowa budynku świetlicy wiejskiej wraz z urządzeniami technicznymi zapewniającymi użytkowanie budynku na terenie części działki , w tym zewnętrzny odcinek instalacji elektrycznej(WLZ)

ACB ARCHITEKTURA

ADRES INWESTYCJI:
DZ. NR EWID. 90/1OBR.EWID.STRZESZKOWICE, JEDN.EWID.WODZISŁAW

PROJEKTOWAŁ,OPRACOWAŁ:
Tadeusz Muszyński nr upr. KL-675/94

SPRAWDZAJĄCY:
mgr inż. Radosław Śliwa nr upr. MAP/IS/0521/17

TEMAT RYSUNKU:
RZUT PARTERU - instalacja wodociągowa

INWESTOR: GMINA WODZISŁAW
KRAKOWSKA 6, 28-330 WODZISŁAW

DATA: GRUDZIEŃ 2022

SKALA: 1:100

OPRACOWANIE: PT

NUMER RYSUNKU: S-02

FAZA: IS