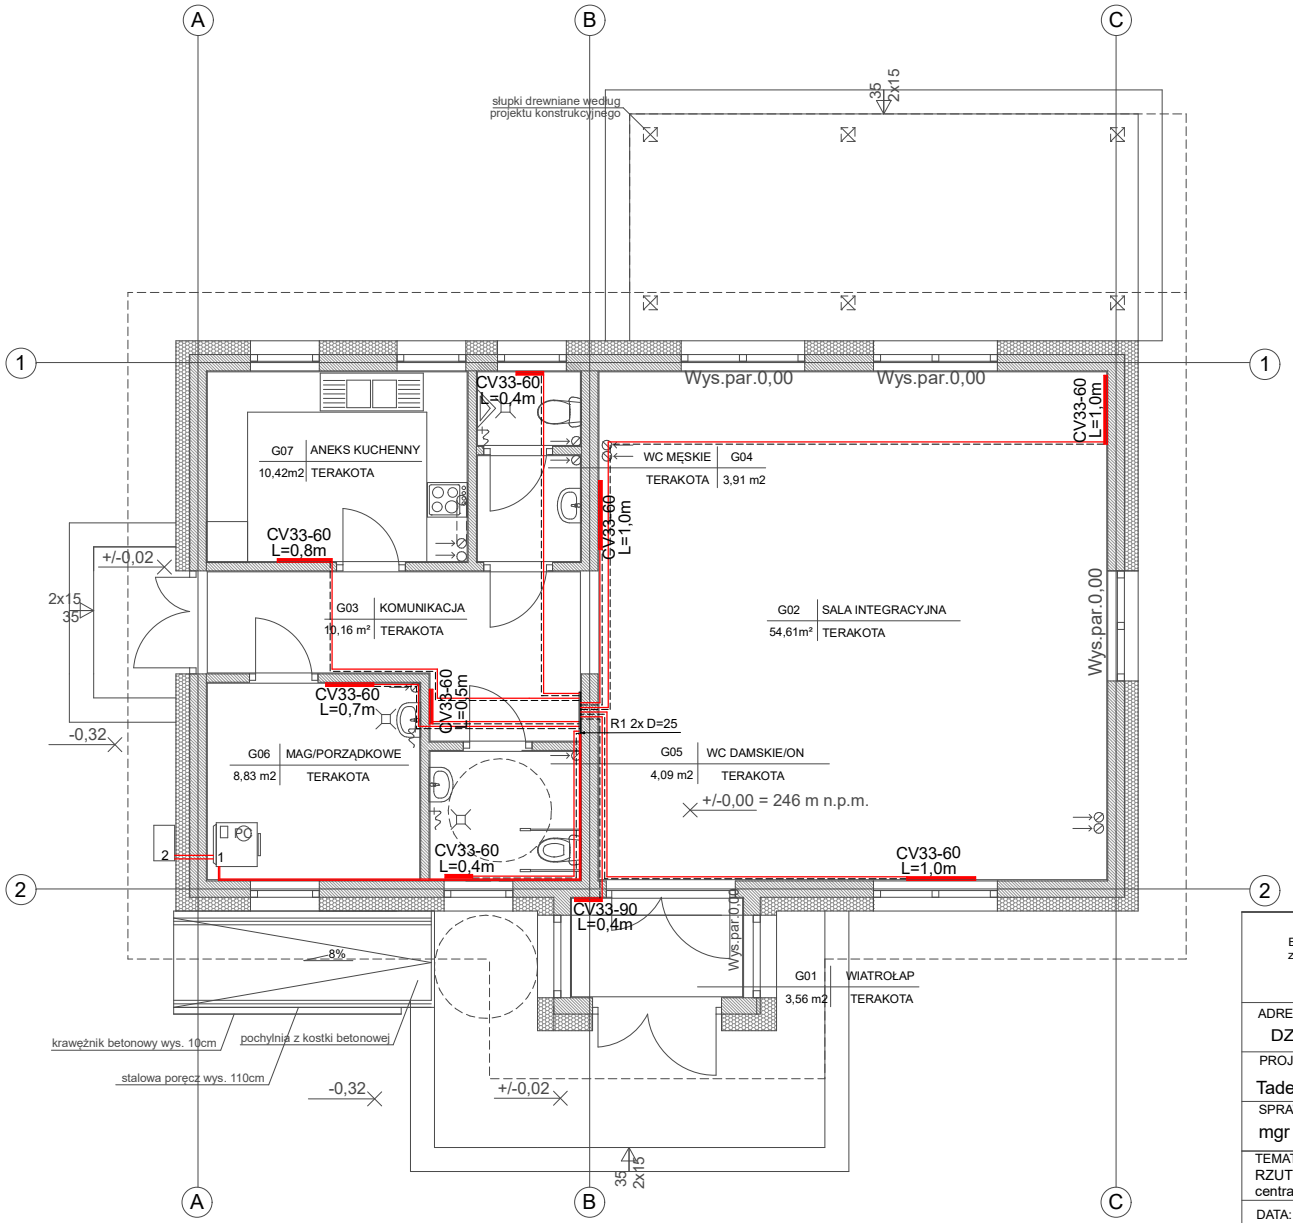


LEGENDA:

1 - Jednostka wewnętrzna pompy ciepła
2 - Jednostka zewnętrzna pompy ciepła
Popmpa ciepła wysokotemperaturowa o mocy 6kW ze zintegrowanym zasobnikiem wody

PEX 16/20 — zasilanie + powrót c.o. od kotła do grzejników (instalacja dwururowa) - rury PE-X 16x2,0

zasilanie + powrót c.o. od kotła do rozdzielacza (instalacja dwururowa) - rury PP stabilizowany

R1 2x D=25 — rozdzielacz grzejnikowy 9 sekcyjny w szafce podtynkowej lub nadtynkowej

UWAGA:WSZELKIE PRAWA ZASTRZEŻONE - POWIELANIE KOPIOWANIE WYKORZYSTYWANIE BEZ WIEDZY AUTORA ZABRONIONE

WSZYSTKIE WYMIARY I ZESTAWIENIE SPRAWDZIĆ PRZED ZAMÓWIENIEM

Budowa budynku świetlicy wiejskiej wraz z urządzeniami technicznymi zapewniającymi użytkowanie budynku na terenie części działki , w tym zewnętrzny odcinek instalacji elektrycznej(WLZ)

ACB ARCHITEKTURA

ADRES INWESTYCJI:
DZ. NR EWID. 90/1OBR.EWID.STRZESZKOWICE, JEDN.EWID.WODZISŁAW

PROJEKTOWAŁ,OPRACOWAŁ:
Tadeusz Muszyński nr upr. KL-675/94

SPRAWDZAJĄCY:
mgr inż. Radosław Śliwa nr upr. MAP/IS/0521/17

TEMAT RYSUNKU:
RZUT PARTERU - instalacja centralnego ogrzewania

INWESTOR: GMINA WODZISŁAW
KRAKOWSKA 6, 28-330 WODZISŁAW

DATA: GRUDZIEŃ 2022

SKALA: 1:100

OPRACOWANIE: **PT**

NUMER RYSUNKU: S-03

FAZA: **IS**