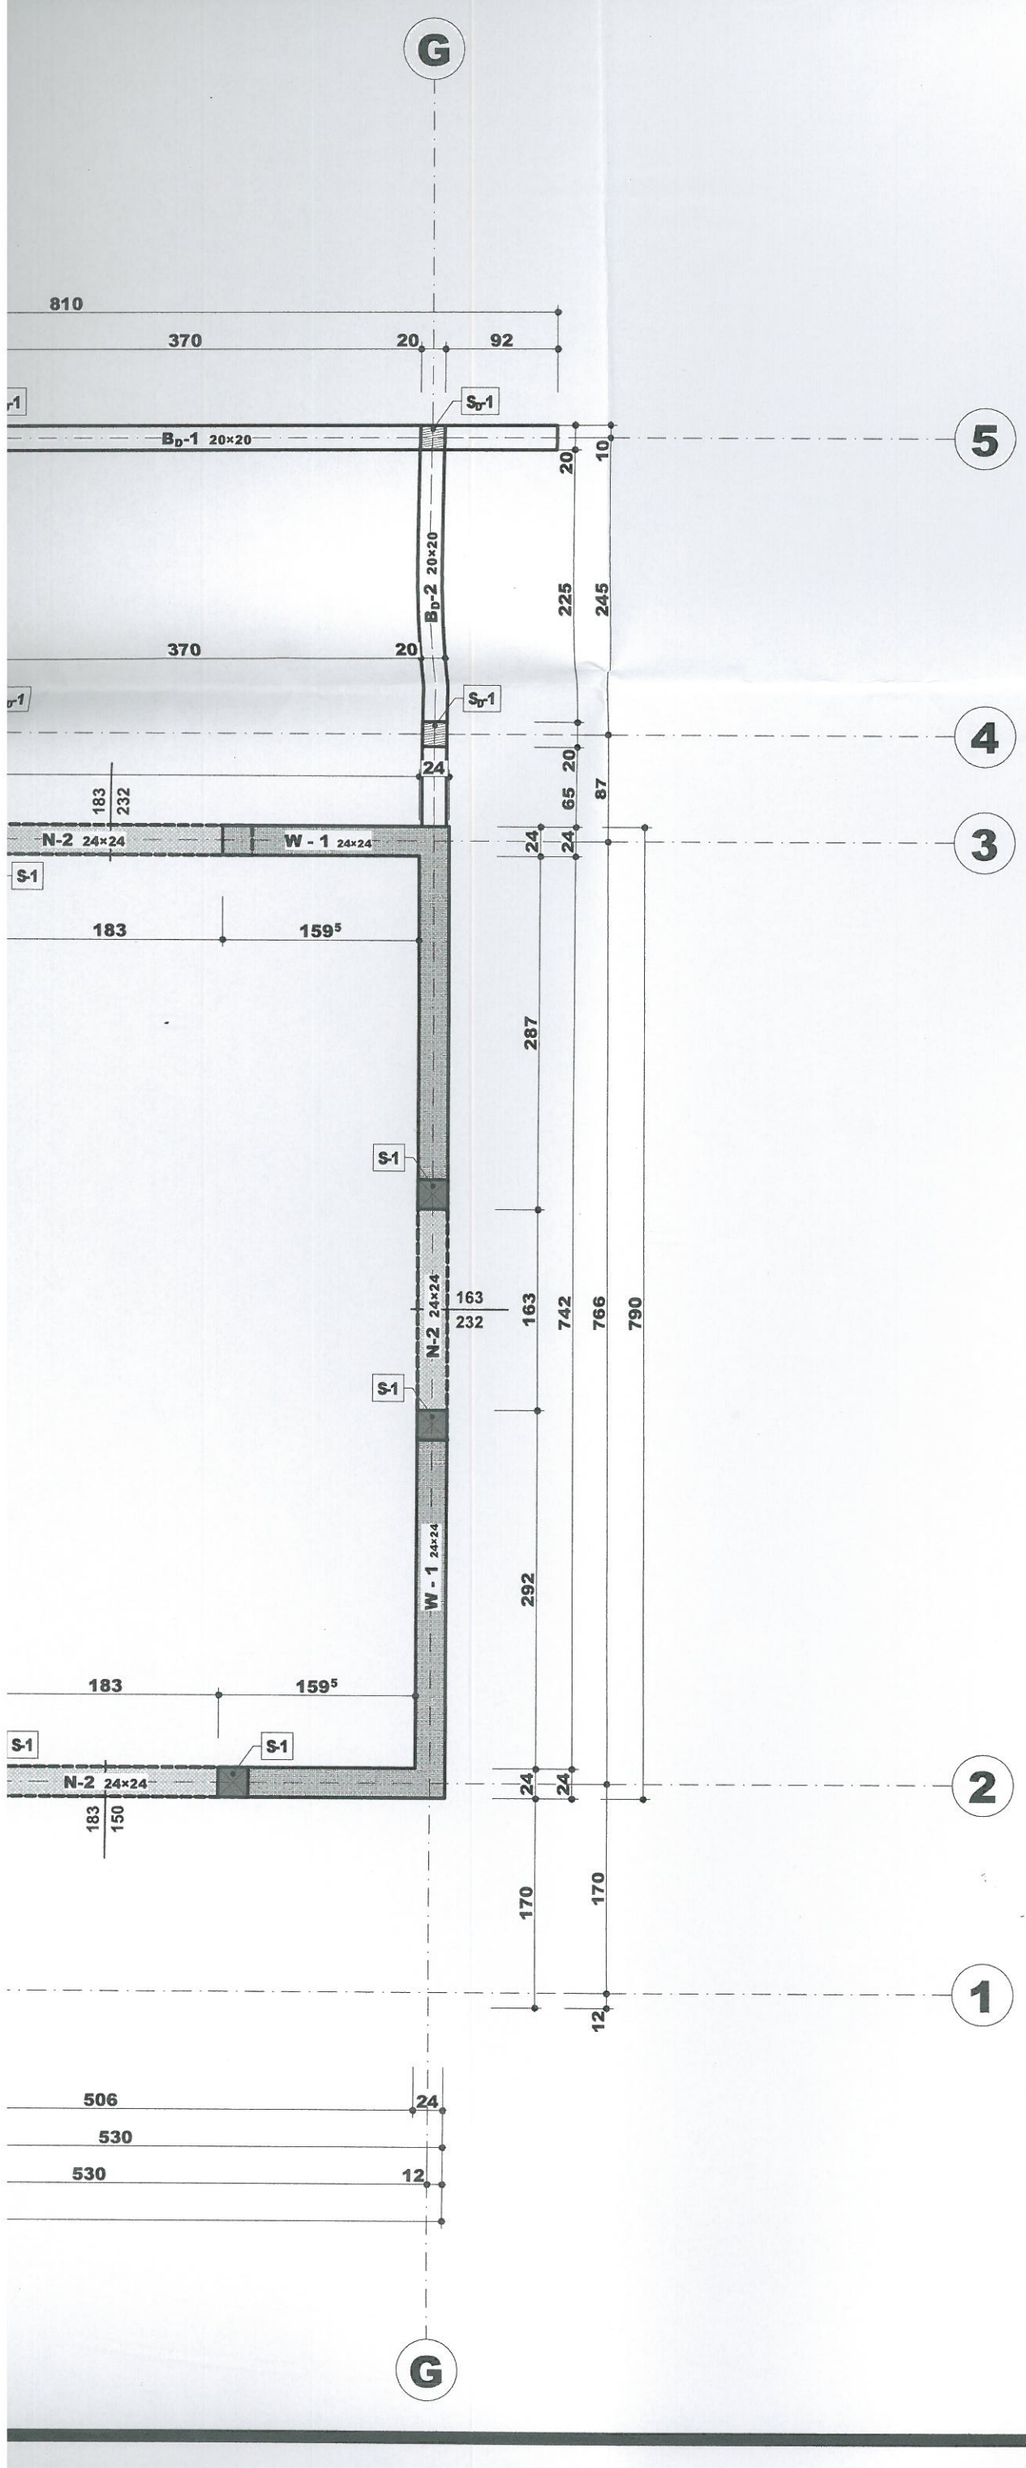


UWAGI:

Beton:
C 20/25 - el. konstrukcyjne
Stal:
A - IIIN, RB 500 W - pręty konstrukcyjne
A - 0, St3SY-b - strzemiona

Otulina: c=25 mm - elemetnty naziemne
c=50 mm - fundamenty

Ściany fundamentowe należy zaimpregnować płynnymi środkami przeciwwilgociowymi.

Należy wykonać ocieplenie ściany fundamentowej w postaci płyt z poliestyrenu ekstrudowanego gr. min. 15cm i zabezpieczyć w gruncie wytłaczaną folią polietylenową.

BUDOWA BUDYNKU ŚWIETLICY WIEJSKIEJ

AOB ARCHITEKTURA

ADRES INWESTYCJI:
DZ. NR EWID. 90/1, OBR. STRZESZKOWICE, GM. WODZISŁAW

INWESTOR:
GMINA WODZISŁAW

PROJEKTANT:
mgr inż. ZOFIA MATYSIK nr upr. 288/89

SPRAWDZAJĄCY:
inż. KRZYSZTOF CHRUŚCIEL nr upr. SLK/0093/PWOK/03

OPRACOWANIE:
inż. ŁUKASZ DZIEDZIC nr upr. MAP/0412/POKb/21

TEMAT RYSUNKU:
RZUT PARTERU

SKALA: **1:50**

DATA: **GRUDZIEŃ 2022**

BRANŻA: **KONSTRUKCYJNA**

FAZA: **PT**

NUMER RYSUNKU: **K-02**