
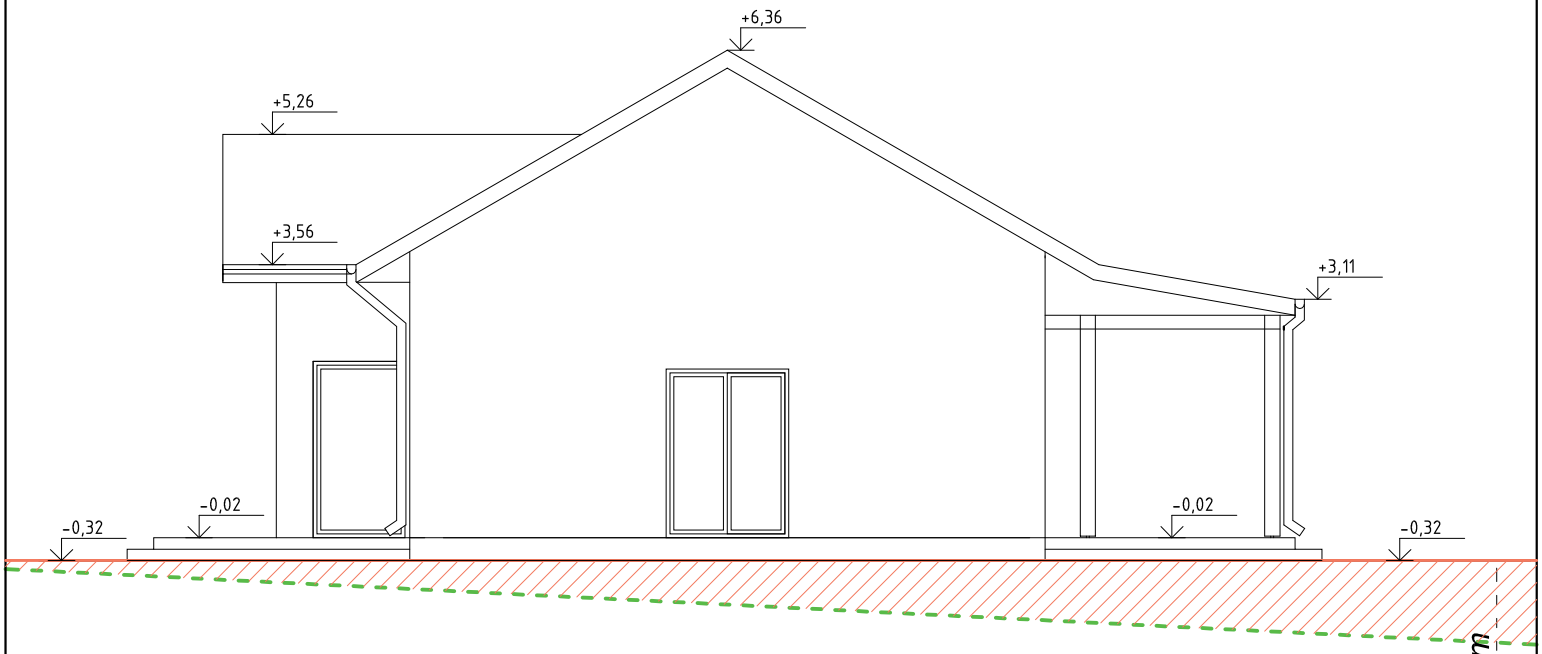


ELEWACJA ZACHODNIA

245,50 m.n.p.m

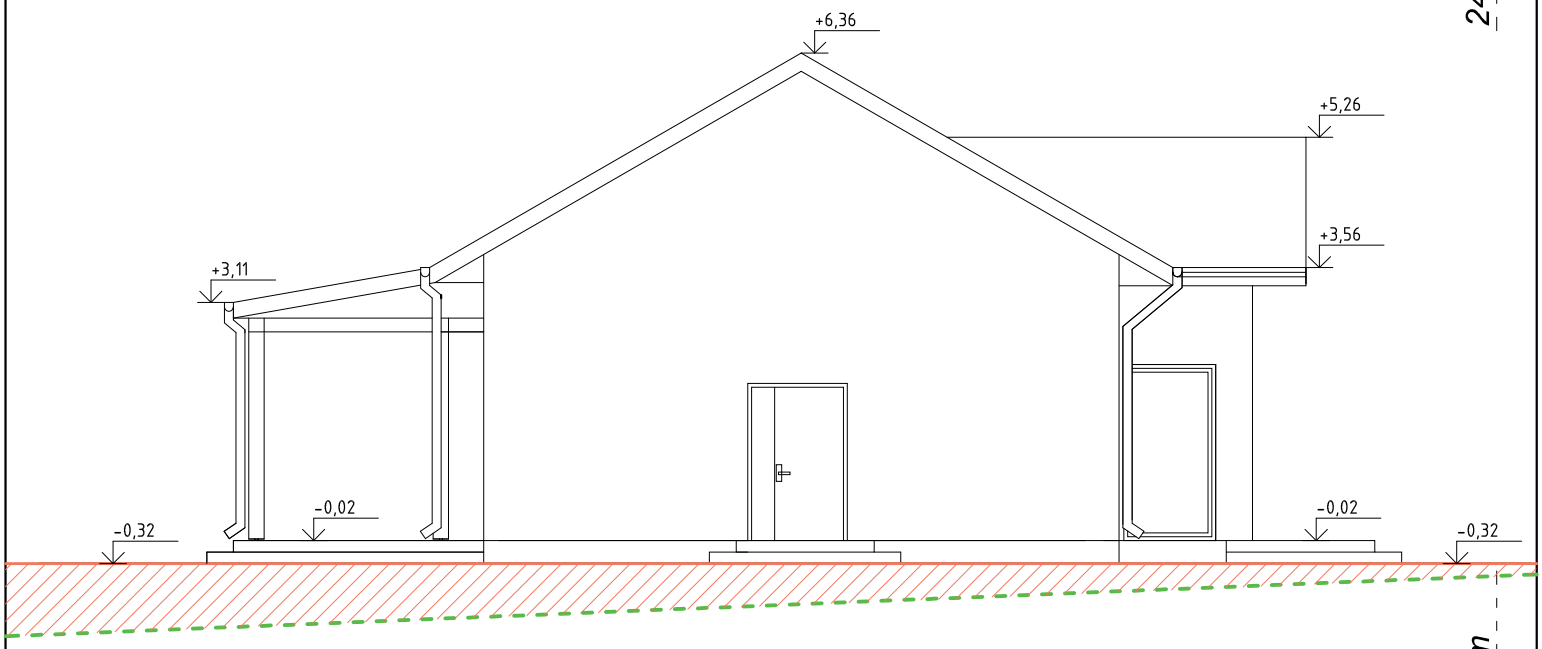

ELEWACJA WSCHODNIA

246,20 m.n.p.m

ISTNIEJĄCY TEREN

PROJEKTOWANY TEREN

BUDOWA ŚWIETLICY WIEJSKIEJ WRAZ Z URZĄDZENIAMI TECHNICZNYMI ZAPEWNIAJĄCYMI UŻYTKOWANIE BUDYNKU NA TERENIE CZĘŚCI DZIAŁKI NR EWID. 90/1 W TYM ZEWNĘTRZNYM ODCINKIEM INSTALACJI ELEKTRYCZNYCH(WLZ)

ACB ARCHITEKTURA

ADRES INWESTYCJI:
DZ. NR EWID. 90/1OBR.EWID.STRZESZKOWICE, JEDN.EWID.WODZISŁAW

PROJEKTOWAŁ,OPRACOWAŁ:
mgr inż arch. Anita Chrzanowska-Bac nr.upr. 235/SWOKK/2015

SPRAWDZAJĄCY:
mgr inż. arch. Leszek Strebecki nr upr. UAN-Upr. 314/85

TEMAT RYSUNKU:
ELEWACJE

INWESTOR: GMINA WODZISŁAW
KRAKOWSKA 6, 28-330 WODZISŁAW

DATA: LISTOPAD 2022

SKALA: 1:100

OPRACOWANIE: PB

NUMER RYSUNKU: 04

FAZA: PB

UWAGA:WSZELKIE PRAWA ZASTRZEŻONE - POWIELANIE KOPIOWANIE WYKORZYSTYWANIE BEZ WIEDZY AUTORA ZABRONIONE

WSZYSTKIE WYMIARY I ZESTAWIENIE SPRAWDZIĆ PRZED ZAMÓWIENIEM