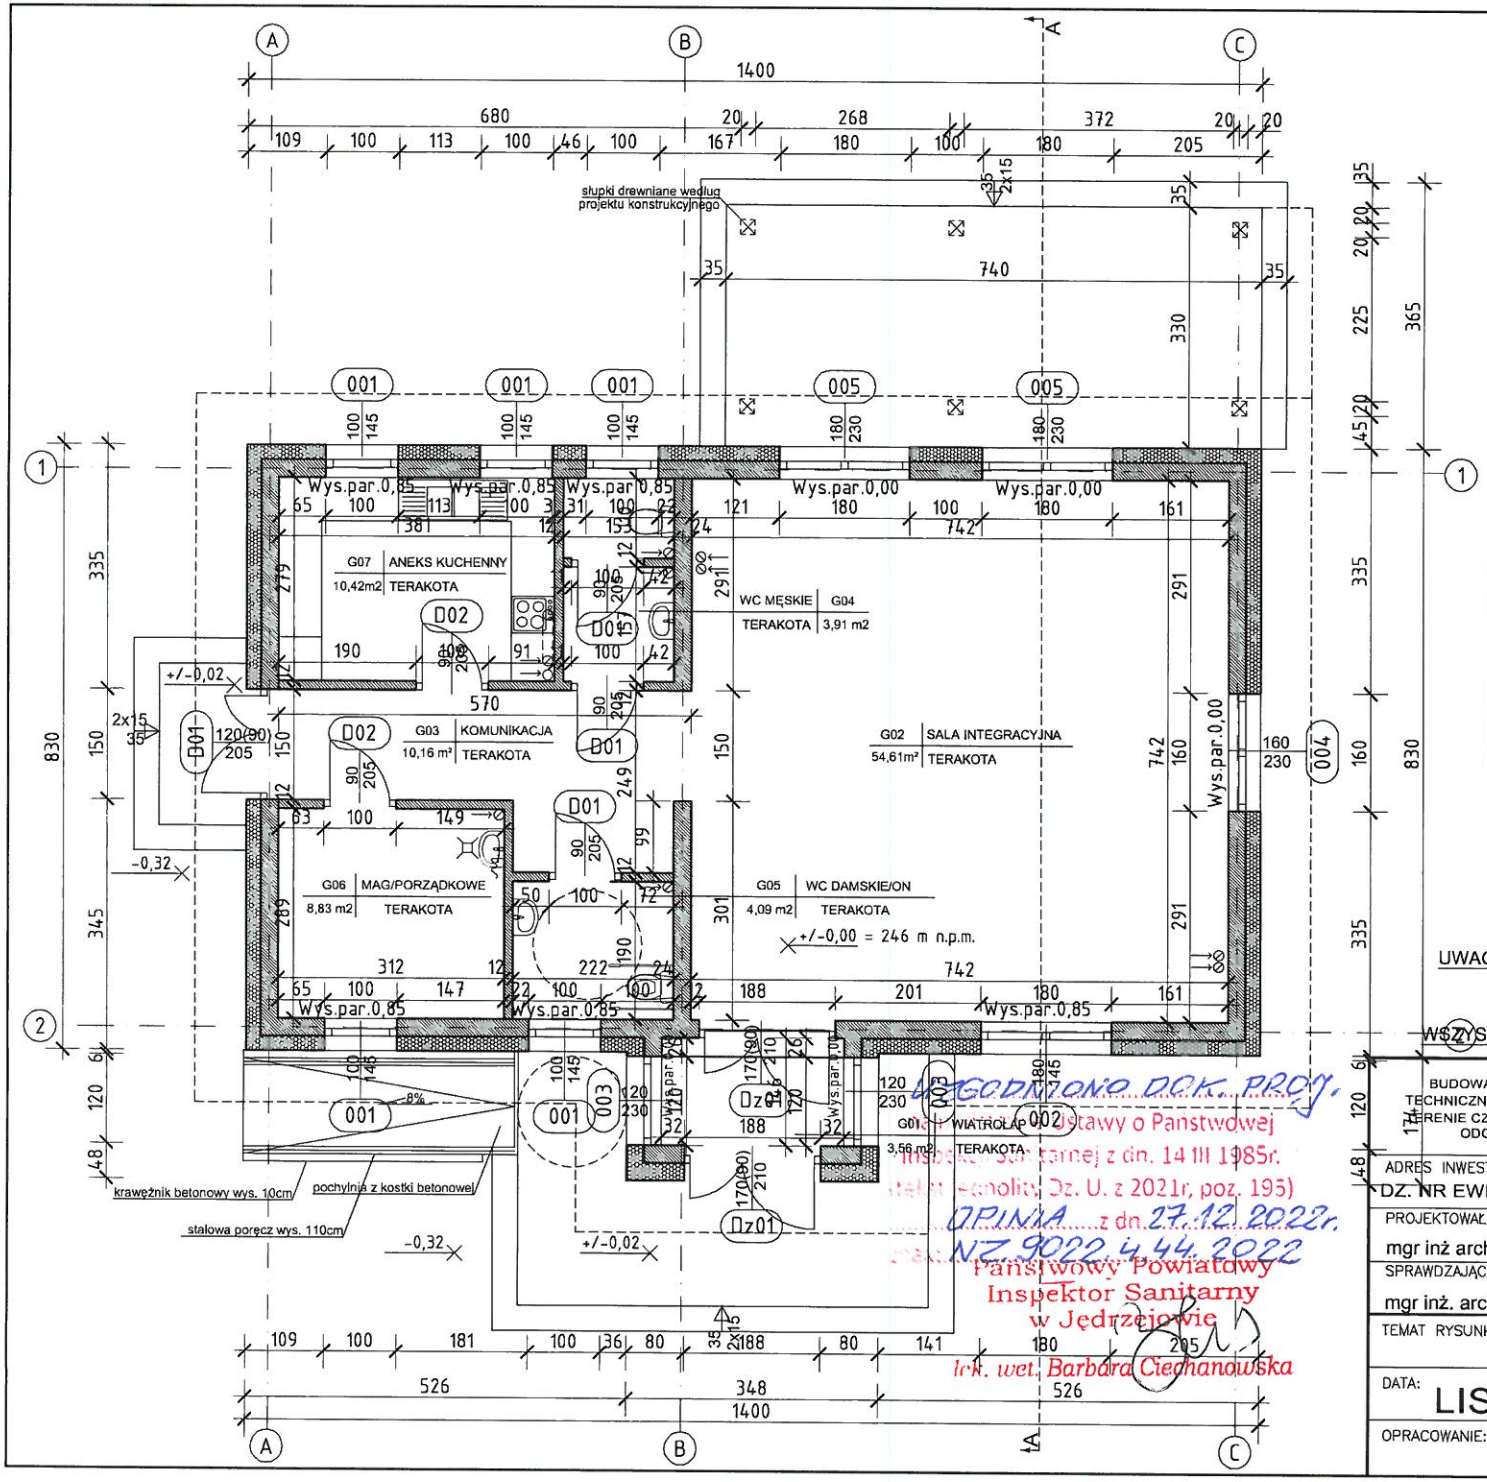


PARTER		
NR.POM.	NAZWA_POM	POWIERZCHNIA (m^2)
G01	WIATROŁAP	3,56
G02	SALA INTEGRACYJNA	54,61
G03	KOMUNIKACJA	10,16
G04	WC MESKIE	3,91
G05	WCDAMSKI/ON	4,09
G06	MAGAZYNEK	8,83
G07	ANEKS KUCHENNY	10,42
	RAZEM:	95,58

UWAGA:WSZELKIE PRAWA ZASTRZEŻONE - POWIELANIE KOPIOWANIE WYKORZYSTYWANIE BEZ WIEDZY AUTORA ZABRONIONE

WSZYSTKIE WYMIARY I ZESTAWIENIE SPRAWDZIĆ PRZED ZAMÓWIENIEM

UZGODNIONO DOK. PROJ.
z ustawy o Państwowej
Inspekcji Sanitarnej z dn. 14 III 1985r.
(tekst jednolity: Dz. U. z 2021r, poz. 195)
OPINIA z dn. 27.12.2022r.
NZ.9022.4.44.2022
Państwowy Powiatowy
Inspektor Sanitarny
w Jędrzejowie
Irk. wet. Barbara Ciechanowska

BUDOWA ŚWIETLICY WIEJSKIEJ WRAZ Z URZĄDZENIAMI TECHNICZNYMI ZAPEWNIAJĄCYMI UŻYTKOWANIE BUDYNKU NA TERENIE CZĘŚCI DZIAŁKI NR EWID. 90/1 W TYM ZEWNĘTRZNYM ODCINKIEM INSTALACJI ELEKTRYCZNYCH(WLZ)

ACB ARCHITEKTURA

ADRES INWESTYCJI:
DZ. NR EWID. 90/1OBR.EWID.STRZESZKOWICE, JEDN.EWID.WODZISŁAW

PROJEKTOWAŁ,OPRACOWAŁ:
mgr inż arch. Anita Chrzanowska-Bac nr.upr. 235/SWOKK/2015

SPRAWDZAJĄCY:
mgr inż. arch. Leszek Strebecki nr upr. UAN-Upr. 314/85

TEMAT RYSUNKU:

INWESTOR: GMINA WODZISŁAW
KRAKOWSKA 6, 28-330 WODZISŁAW

DATA: LISTOPAD 2022

SKALA: 1:100

OPRACOWANIE: PB

NUMER RYSUNKU: 02

FAZA: PB