
PROJEKT ZAGOSPO-DAROWANIA TERENU
skala 1:200

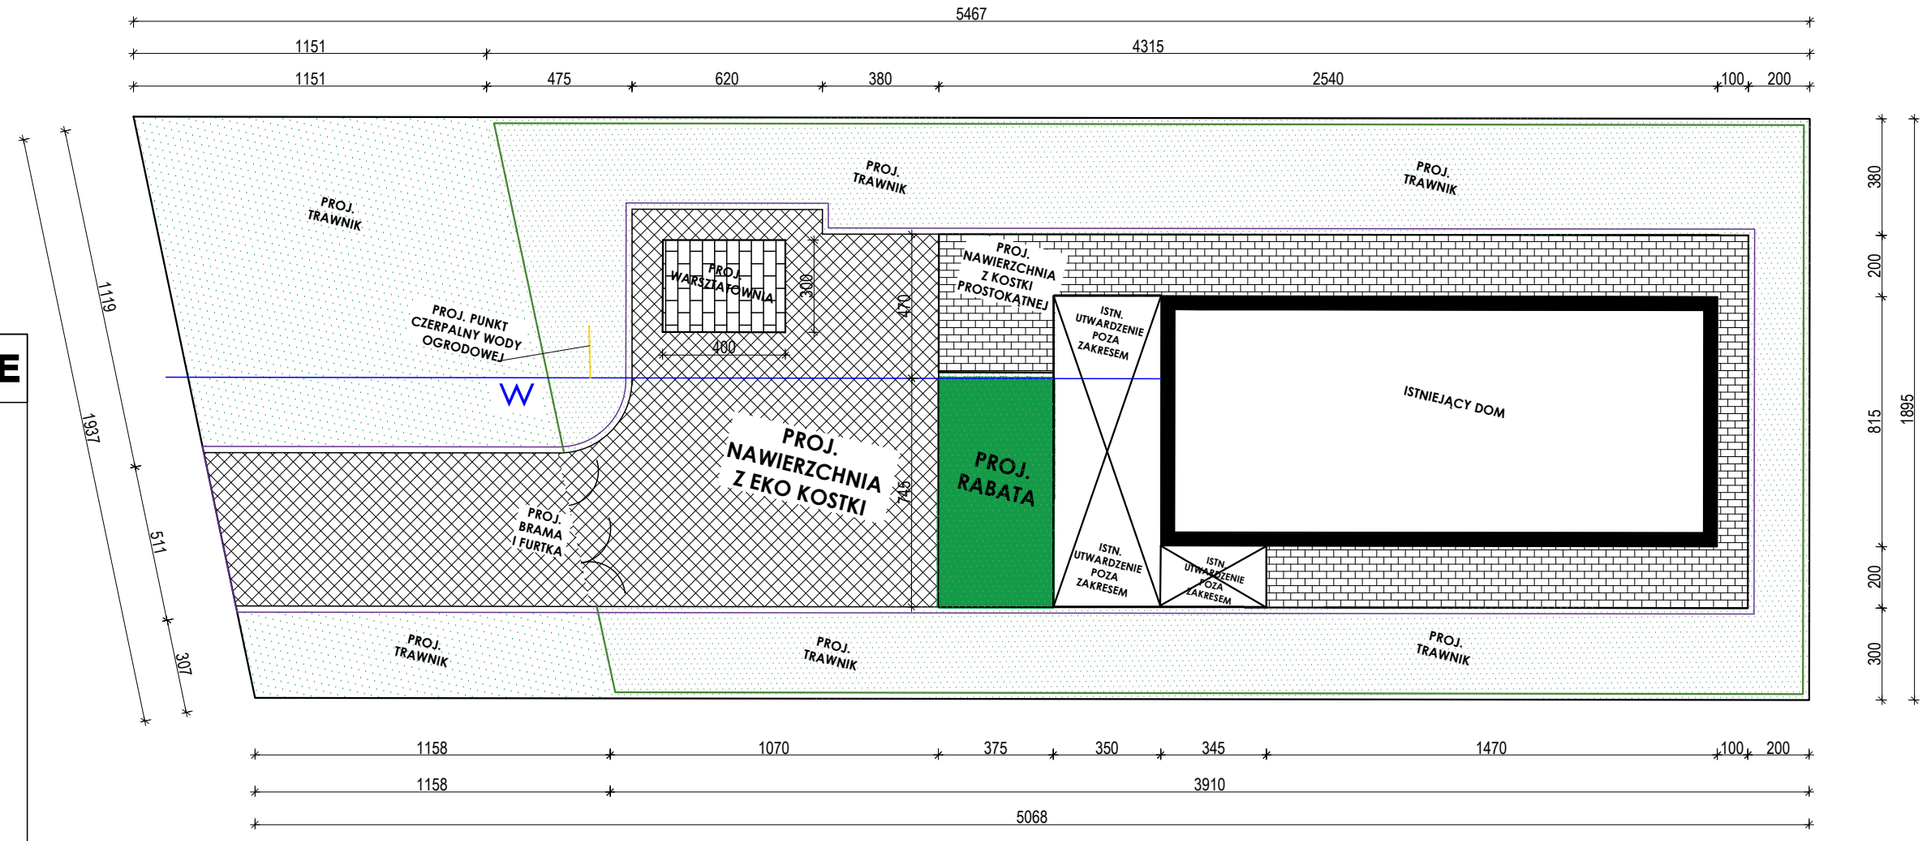

OZNACZENIA NA MAPIE

- granice działki budowlanej
- projektowany trawnik
- projektowana powierzchnia utwardzona z kostki betonowej
- projektowana powierzchnia ażurowa z eko kostki
- projektowana instalacja, punkt czerpalny wody ogrodowej
- projektowana brama wjazdowa
- projektowana furtka
- projektowane ogrodzenie
- istniejące przyłącze wodociągowe
- projektowana warsztatownia
- teren poza zakresem opracowana

temat projektu	**ZAGOSPODAROWANIE TERENU DZIAŁKI NR EW. 5049/2, UL. GÓRNA W M. KRAPKOWICE W RAMACH PROJEKTU NIE-SAMI-DZIELNI – ROZWÓJ USŁUG SPOŁECZNYCH ORAZ WSPIERAJĄCYCH OSOBY NIESAMODZIELNE – IV EDYCJA**			
adres	KRAPKOWICE, UL. GÓRNA, DZ. NR 5049/2			
opracowała	mgr inż. Magdalena Głód-Matura	podpis		
temat rysunku	PROJEKT ZAGOSPODAROWANIA TERENU			
branża	ARCHITEKTURA	data 06.10.2026	skala 1:200	nr rys. PZT-1