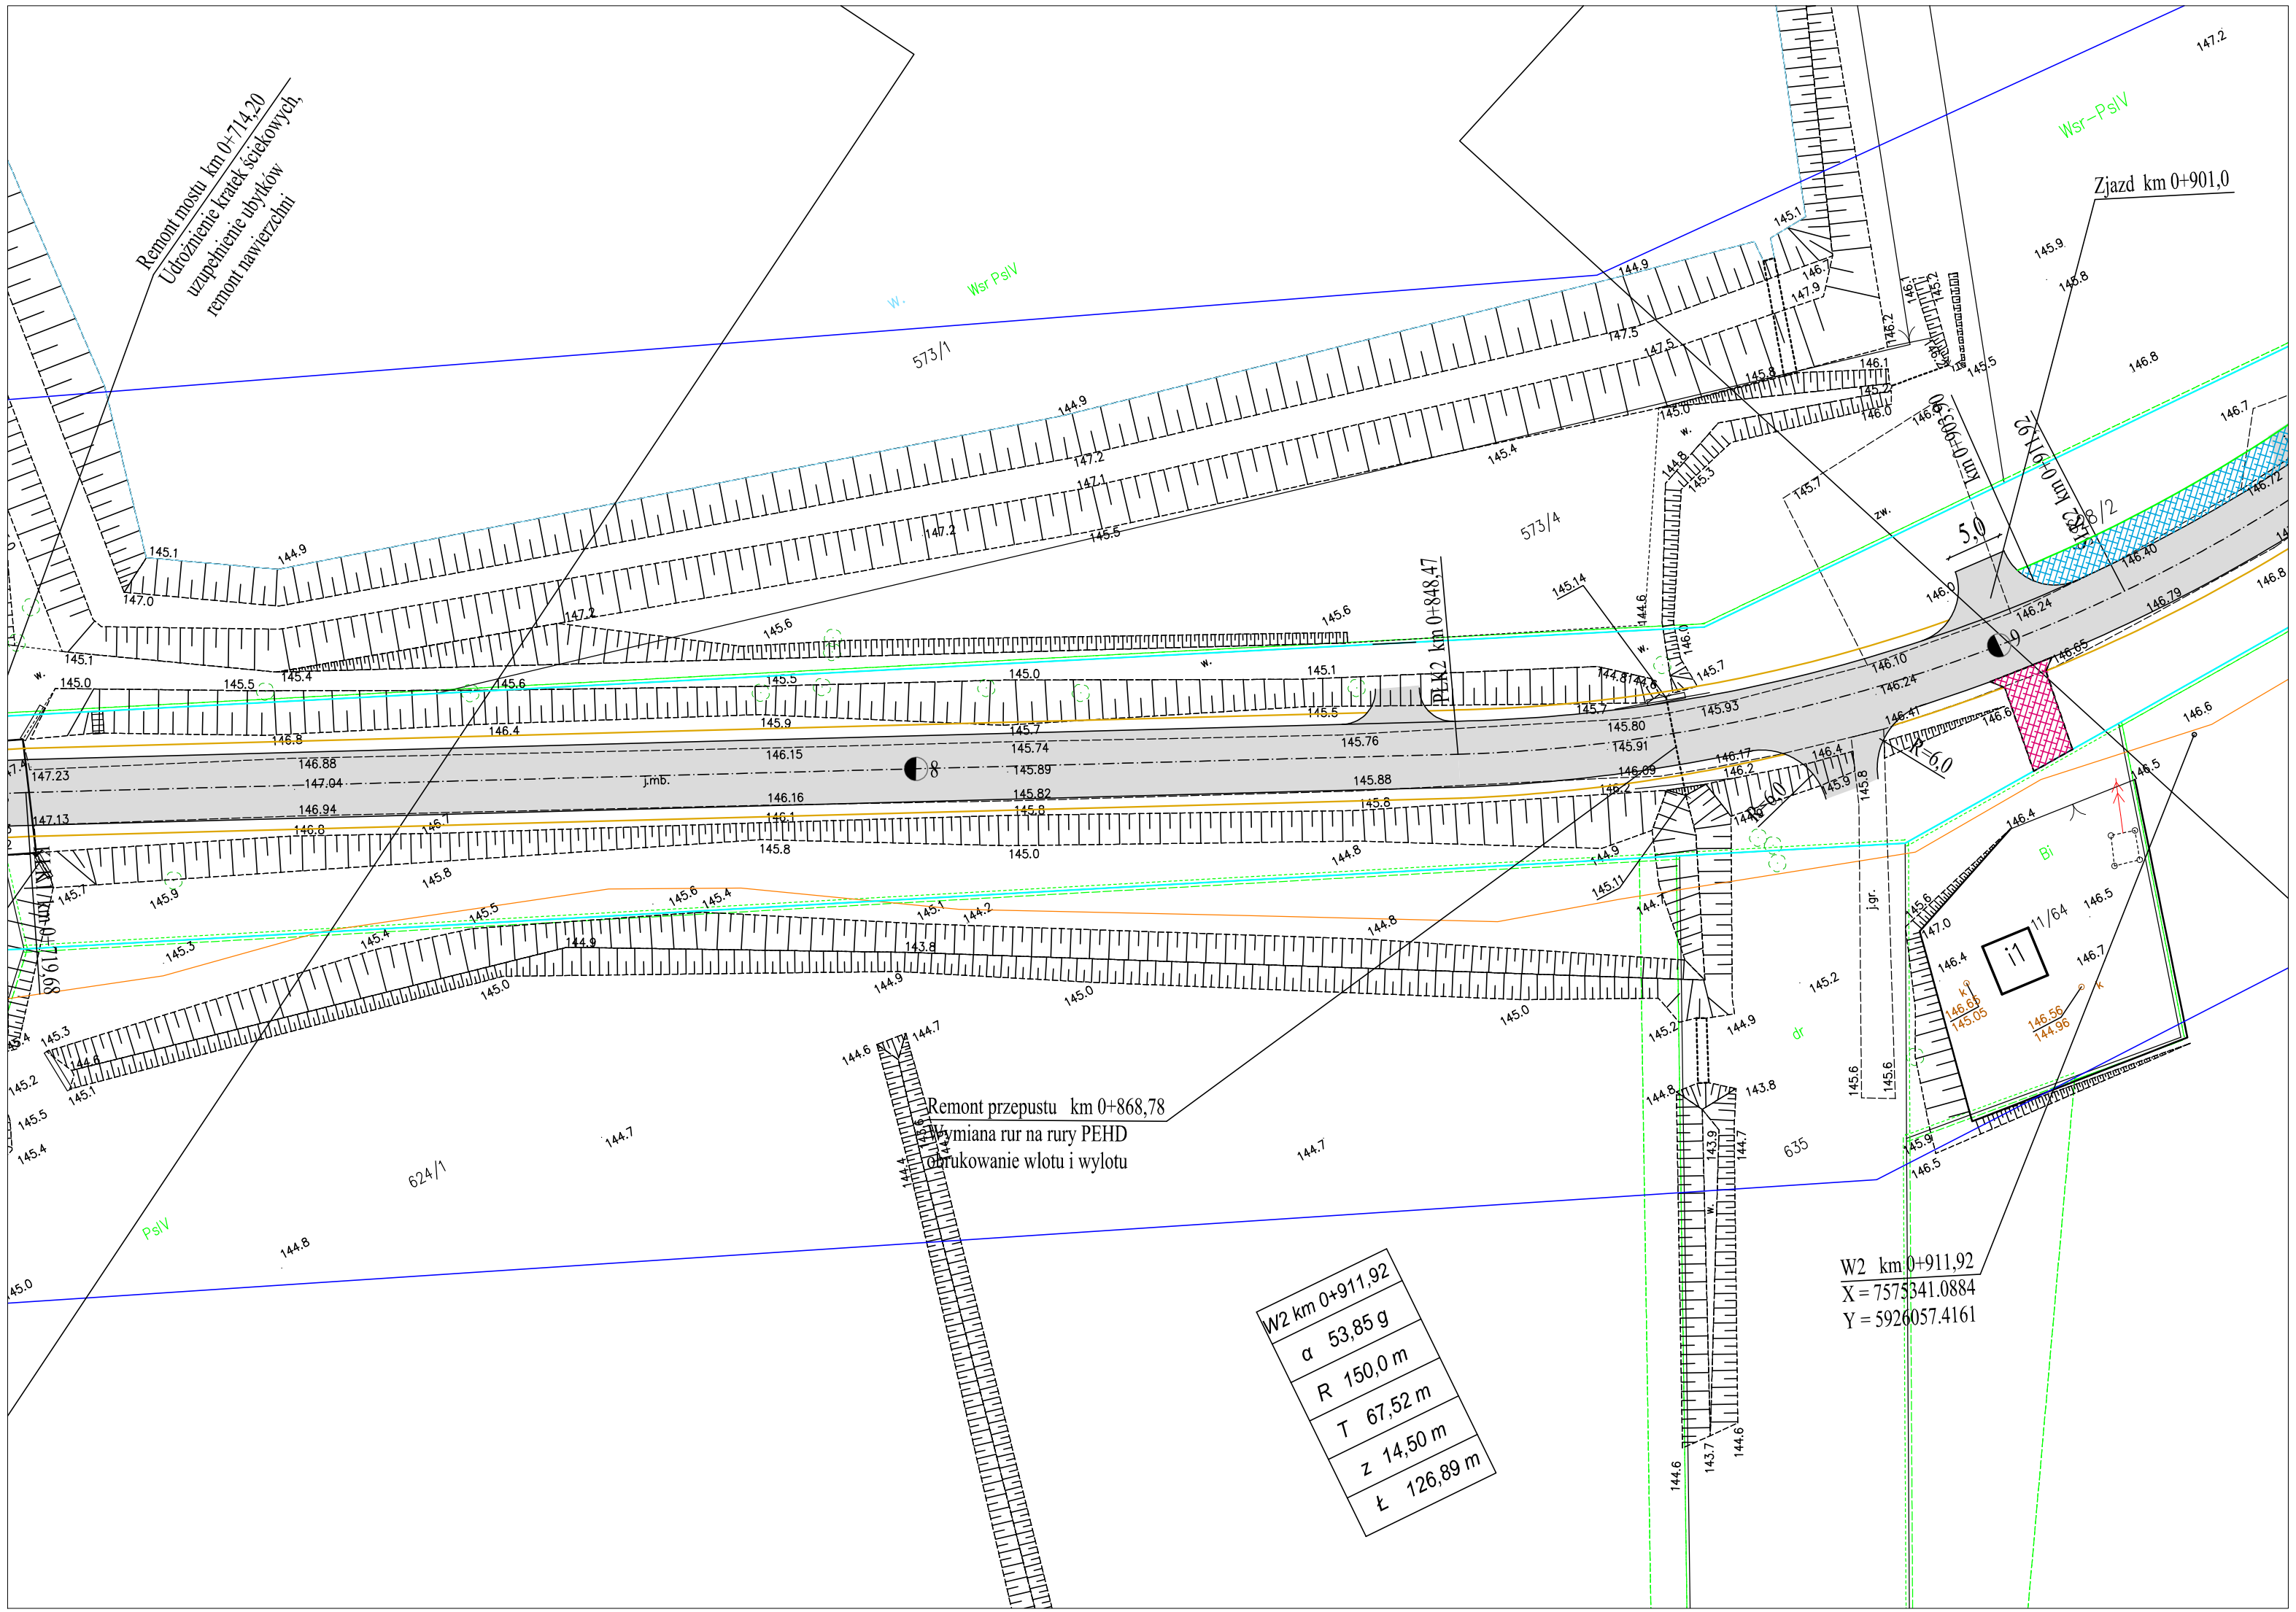


LEGENDA:

Istniejąca:

- 8/3 — Nr geodezyjne działek
- Granice geodezyjne działek
- Istniejące linie energetyczne napowietrzne
- Istniejące linie teletechniczne kablowe
- Istniejąca sieć wodociągowa
- Istniejąca sieć sanitarna
- Istniejący hydrant sieci wodociągowej
- 176.6 — Istniejące rzędne terenu

Projektowana:

- Nawierzchnia jezdni i zjazdów, mieszanka mineralno-asfaltowa AC 11 S
- Nawierzchnia zjazdu, betonowa kostka brukowa czerwona grub. 8 cm
- Nawierzchnia drogi dla pieszych i rowerów, betonowa kostka brukowa bezfazowa szara grub. 6 cm
- Nawierzchnia pobocza, mieszanka niezwiązana (KŁSM 31,5/63)
- Krawężnik betonowy najazdowy o wym. 15x22 cm
- Linie rozgraniczające inwestycję
- Przepust pod zjazdem, rura HDPE śr. 40 cm
- Rura osłonowa dwudzielna śr. 140 mm

Poświadczam zgodność mapy, na której wykonano projekt z mapą do celów projektowych, przyjętą do powiatowego zasobu geodezyjnego i kartograficznego w Kolnie.
Paweł Wysocki

BIURO PROJEKTOWE I NADZORU "FILAR" Paweł Wysocki 12-200 Pisz, ul.. K. I. Gałczyńskiego 7/15, tel. 505 11 77 26, pw.filar@gmail.com			
INWESTOR: Powiat Kolneński ul. 11 Listopada 1 18 - 500 Kolno	OBIEKT: Droga powiatowa nr 1861 B odcinek Świdry - Grabowo		STADIUM: Projekt budowlany
Nazwa rysunku:	Plan sytuacyjny		Nr rys.: 3-2
Projektant:	mgr inż. Paweł Wysocki upr. bud. WAM/0024/PWOD/18 spec. inżynieryjna drogowa	Branża: Drogowa	
Sprawdzający:	mgr inż. Bartosz Kamil Huryń upr. bud. PDL/0122/POOD/09 spec. drogowa	Branża: Drogowa	
Skala: 1:500		Data: maj 2023 r.	