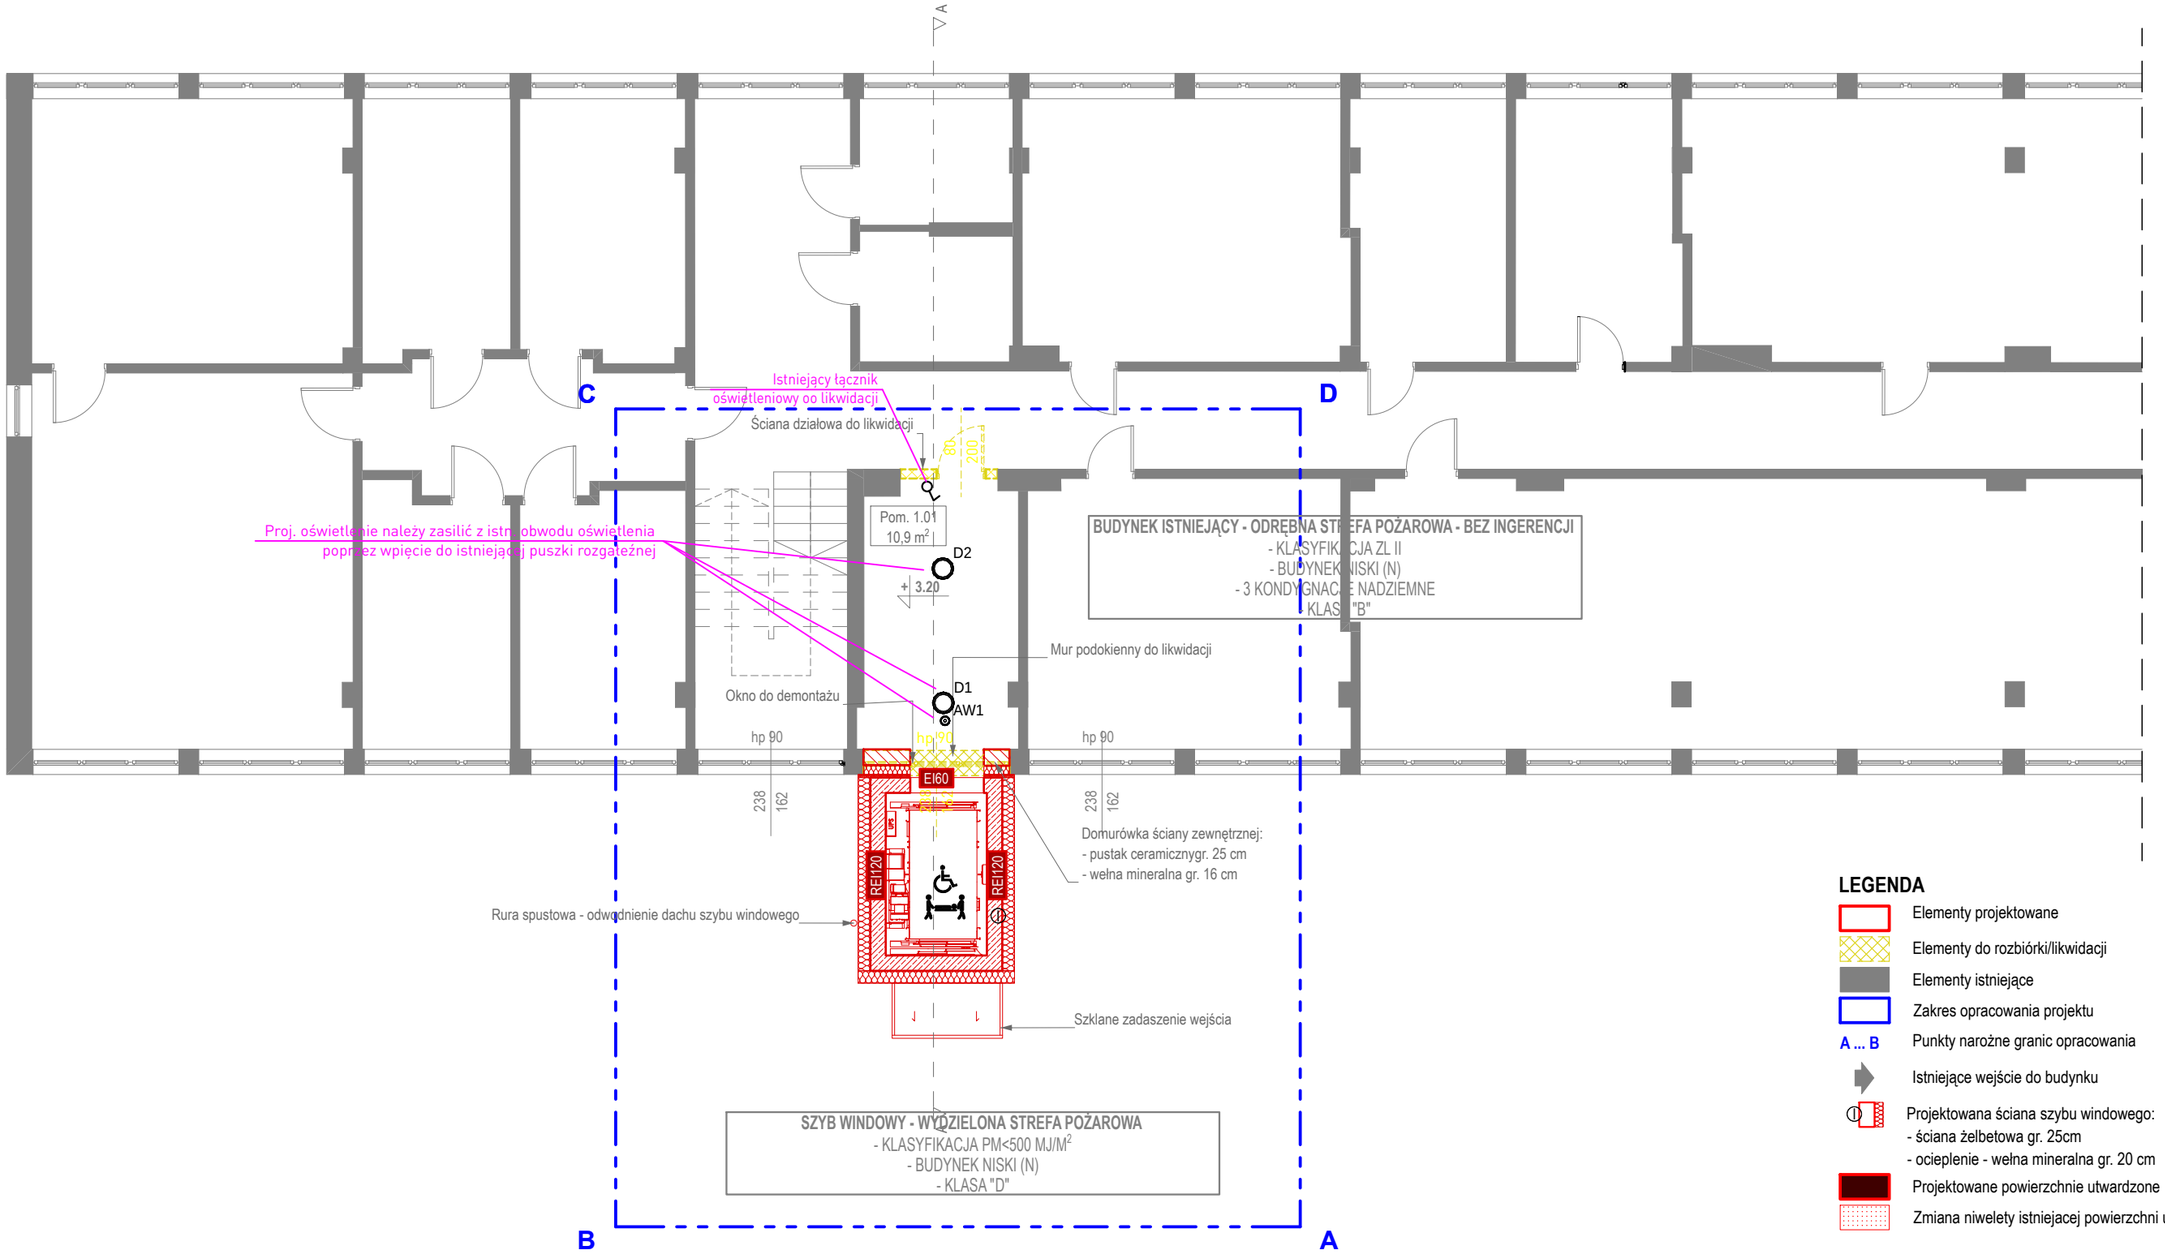


LEGENDA

- Elementy projektowane
- Elementy do rozbiórki/likwidacji
- Elementy istniejące
- Zakres opracowania projektu
- A ... B — Punkty narożne granic opracowania
- Istniejące wejście do budynku
- Projektowana ściana szybu windowego:
  - ściana żelbetowa gr. 25cm
  - ocieplenie - wełna mineralna gr. 20 cm
- Projektowane powierzchnie utwardzone
- Zmiana niwelety istniejacej powierzchni utwardzonej

LEGENDA OPRAW				
Indeks	Nazwa artykułu	Wyposażenie	Strumień świetlny	Moc przyłączowa
D2	DIONE LED PLUS 2900lm 840 IP65 RCR (25W)	1x LED GO 25W	2900 lm	26 W
D1	DIONE LED PLUS 3700lm 840 IP65 I kl. RCR OPAL BIAŁY 30W	1x LED	3700 lm	30 W
AW1	DOT CS LED EVO 3W 450lm LB IP65 1h NM AT	1x LED	0 lm	0 W

UWAGI:
1. Instalacje prowadzić zgodnie z obowiązującymi zasadami, zachowując koordynację z innymi instalacjami
2. Instalacje należy wykonać jako podtynkową układając przewody w wcześniej przygotowanych bruzdach
3. Instalację oświetlenia należy wykonać przewodami typu HDHp-J 3x1,5mm² 450/750V B2ca oraz HDHp-J 4x1,5mm² 450/750V B2ca dla opraw awaryjnych
4. Projektowane oprawy oswietlenia podstawowego wyposażone zostały w czujnik RCR służący do wykrywania ruchu

Wszelkie prawa zastrzeżone łącznie z prawem reprodukcji lub udostępnienia osobom trzecim tego rysunku lub jego części bez wyraźnego upoważnienia autora Biura Projektowego Draft Engineers [Dz.U. 24/1994 poz.83 art. 115-118]

Jednostka Projektowa: / Nazwa Inwestora:	DRAFT ENGINEERS Sp. z o.o. ul. Krakowska 21 32-065 Krzeszowice www.biurodraft.com.pl e-mail:biuro@biurodraft.com.pl	FUNDACJA IM. BRATA ALBERTA W RADWANOWICACH Radwanowice 1 32-064 Rudawa	
Nazwa obiektu budowlanego:	ROZBUDOWA BUDYNKU WARSZTATÓW TERAPII ZAJĘCIOWEJ FUNDACJI IM. BRATA ALBERTA POLEGAJĄCA NA BUDOWIE WINDY OSOBOWEJ ORAZ PRZEBUDOWIE W ZAKRESIE PRZEGRÓD ZEWNĘTRZNYCH. ROZBIÓRKA ORAZ BUDOWA ODCINKA WEWNĘTRZNEJ INSTALACJI KANALIZACJI DESZCZOWEJ NA DZ. EW. NR 836/564 W MIEJSCOWOŚCI CHEŁMEK, GMINA CHEŁMEK.		
Adres obiektu budowlanego:	ul. Przemysłowa 2, 32-660 Chełmek	Nr działek inwestycji:	836/564
Branża:	ELEKTRYCZNA	Stadium: PROJEKT TECHNICZNY	Nr projektu: 683/PA-K/09/2025
Funkcja:	Imię i nazwisko:	Nr uprawnień i specjalizacja:	Podpis: / Data opracowania:
Projektant:	mgr inż. Paweł Kamoda	upr. bud. nr MAP/0041/PWBE/16 instalacje elektryczne	styczeń 2026
Sprawdzający:			
Rysunek opracował:	Nazwa Rysunku: RZUT I PIĘTRA - instalacja elektryczna	Skala: 1:100	Nr rys. IE-03