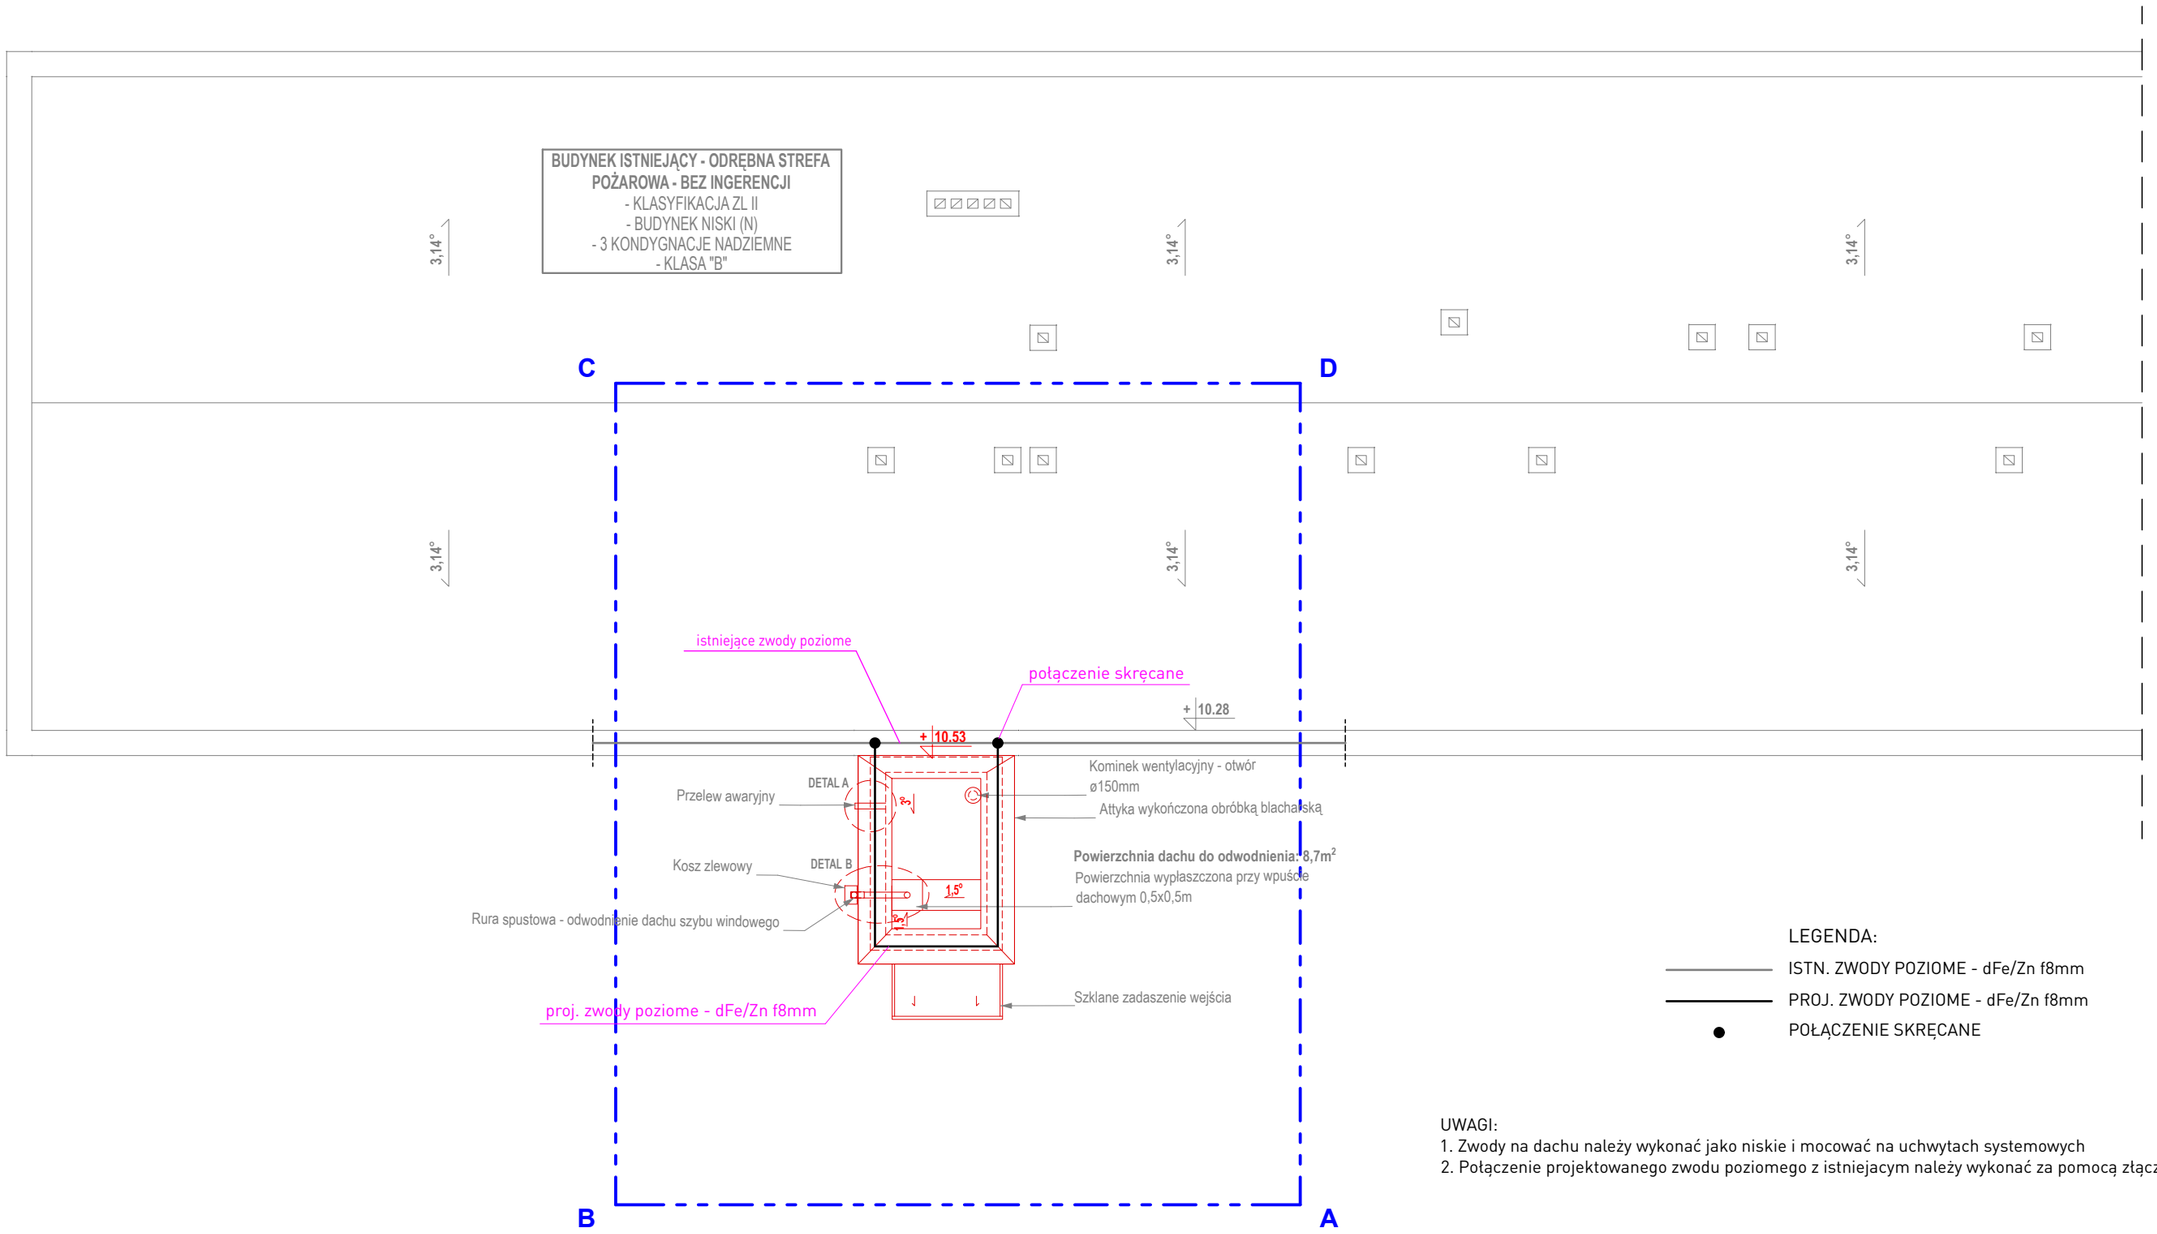


LEGENDA:

- ISTN. ZWODY POZIOME - dFe/Zn f8mm
- PROJ. ZWODY POZIOME - dFe/Zn f8mm
- POŁĄCZENIE SKRĘCANE

UWAGI:
1. Zwody na dachu należy wykonać jako niskie i mocować na uchwytach systemowych
2. Połączenie projektowanego zwodu poziomego z istniejacym należy wykonać za pomocą złączy krzyżowych

Wszelkie prawa zastrzeżone łącznie z prawem reprodukcji lub udostępnienia osobom trzecim tego rysunku lub jego części bez wyraźnego upoważnienia autora Biura Projektowego Draft Engineers (Dz.U. 24/1994 poz.83 art. 115-118)

Jednostka Projektowa: / Nazwa Inwestora:	DRAFT ENGINEERS Sp. z o.o. ul. Krakowska 21 32-065 Krzeszowice www.biurodraft.com.pl e-mail:biuro@biurodraft.com.pl			FUNDACJA IM. BRATA ALBERTA W RADWANOWICACH Radwanowice 1 32-064 Rudawa	
Nazwa obiektu budowlanego:	ROZBUDOWA BUDYNKU WARSZTATÓW TERAPII ZAJĘCIOWEJ FUNDACJI IM. BRATA ALBERTA POLEGAJĄCA NA BUDOWIE WINDY OSOBOWEJ ORAZ PRZEBUDOWIE W ZAKRESIE PRZEGRÓD ZEWNĘTRZNYCH. ROZBIÓRKA ORAZ BUDOWA ODCINKA WEWNĘTRZNEJ INSTALACJI KANALIZACJI DESZCZOWEJ NA DZ. EW. NR 836/564 W MIEJSCOWOŚCI CHEŁMEK, GMINA CHEŁMEK.				
Adres obiektu budowlanego:	ul. Przemysłowa 2, 32-660 Chełmek			Nr działek inwestycji:	836/564
Branża:	ELEKTRYCZNA	Stadium:	PROJEKT TECHNICZNY	Nr projektu:	683/PA-K/09/2025
Funkcja:	Imię i nazwisko:		Nr uprawnień i specjalizacja:	Podpis:	Data opracowania:
Projektant:	mgr inż. Paweł Kamoda		upr. bud. nr MAP/0041/PWBE/16 instalacje elektryczne		styczeń 2026
Sprawdzający:					
Rysunek opracował:	Nazwa Rysunku:	RZUT DACHU - instalacja odgromowa		Skala: 1:100	Nr rys. IE-05