

Przekrój poprzeczny E-E

skala 1:100,

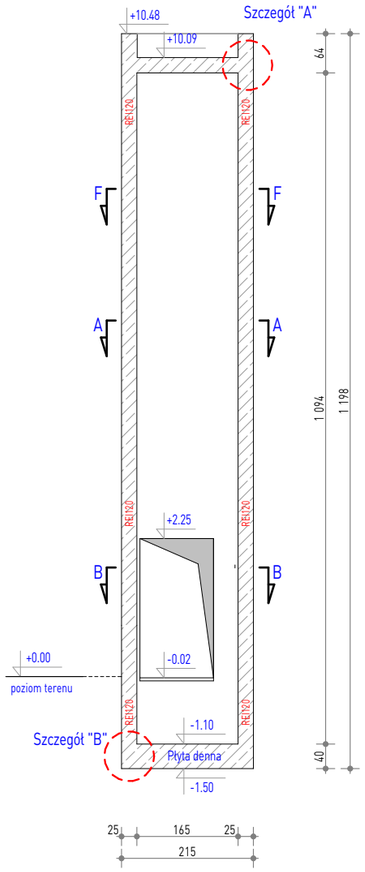


Przekrój poprzeczny C-C

skala 1:100,

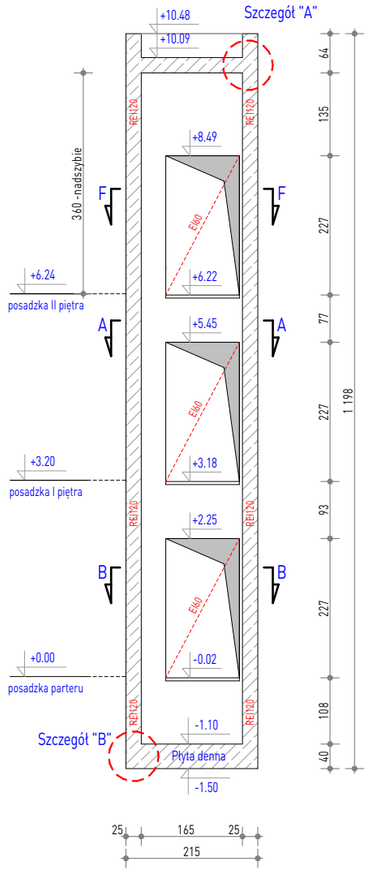


Przekrój poprzeczny D-D

skala 1:100,

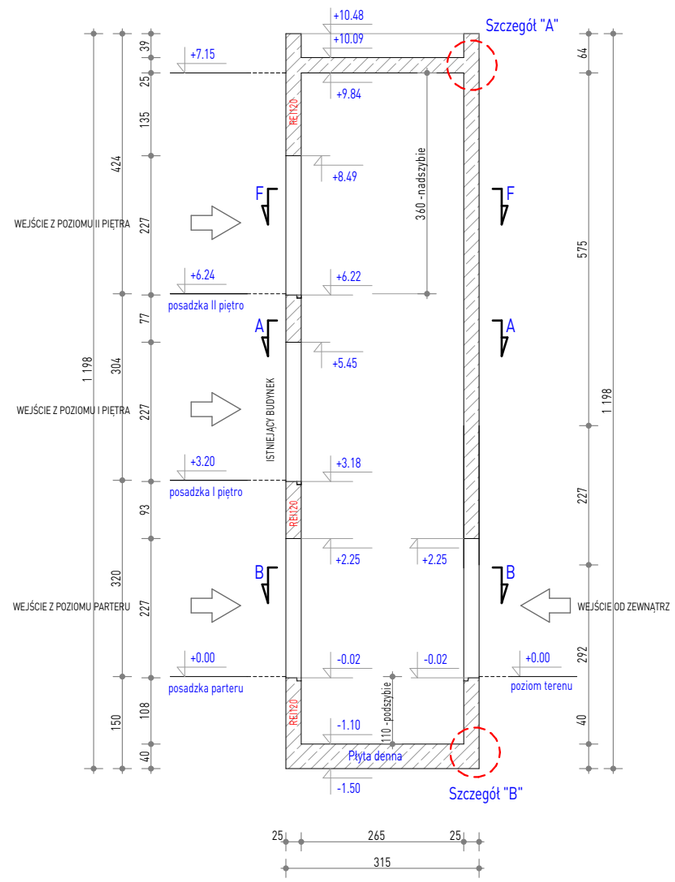


Przekrój poprzeczny A-A

skala 1:100,

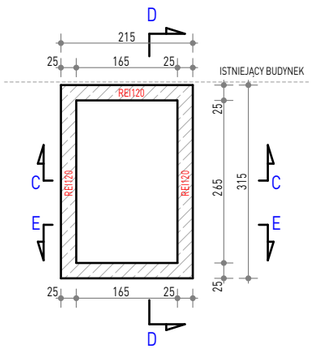


Przekrój poprzeczny B-B

skala 1:100,

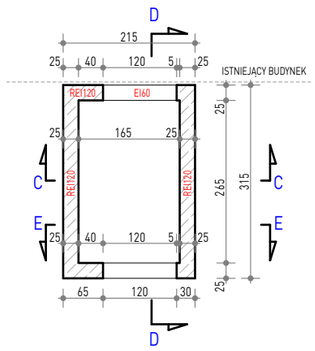

Przekrój poprzeczny F-F

skala 1:100,

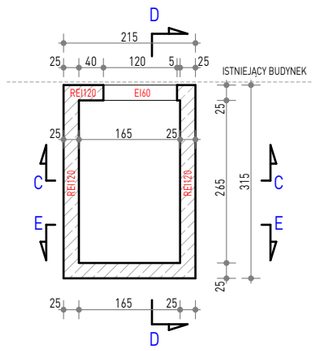

stal: A-III, B500SP
beton: C20/25 (B25)
otulina: 30mm -ściany
50mm -fundamenty

Szyb windy dostosowano do konkretnego producenta wind.
W zależności od wybranego dźwigu szyb windowy dostosować pod wytyczne producenta.
Należy zastosować wentylację szybu windy

Wszelkie prawa zastrzeżone łącznie z prawem reprodukcji lub udostępnienia osobom trzecim tego rysunku lub jego części bez wyraźnego upoważnienia autora Biura Projektowego Draft (Dz.U. 24/1294 poz.83 art. 115-118)

Rewizje nr/data:	Temat rewizji - krótki opis:				
Jednostka Projektowa:	DRAFT ENGINEERS SP. Z O.O. Ul. Krakowska 21 32-065 Krzeszowice www.biurodraft.com.pl Tworzymy Nową Przestrzeń	e-mail:biuro@biurodraft.com.pl		FUNDACJA IM. BRATA ALBERTA W RADWANOWICACH Radwanowice 1, 32-064 Rudawa	
Nazwa Inwestora:					
Nazwa obiektu budowlanego:	ROZBUDOWA BUDYNKU WARSZATÓW TERAPII ZAJĘCIOWEJ FUNDACJI IM. BRATA ALBERTA POLEGAJĄCA NA BUDOWIE WINDY OSOBOWEJ ORAZ PRZEBUDOWIE W ZAKRESIE PRZEGRÓD ZEWNĘTRZNYCH. ROZBIÓRKA ORAZ BUDOWA ODCINKA WEWNĘTRZNEJ INSTALACJI KANALIZACJI DESZCZOWEJ NA DZ. EW. NR 836/564 W MIEJSCOWOŚCI CHEŁMEK, GMINA CHEŁMEK.				
Adres obiektu budowlanego:	ul. Przemysłowa 2, 32-660 Chełmek			Nr działek inwestycji:	836/564
Branża:	KONSTRUKCJA	Stadium:	PROJEKT WYKONAWCZY	Nr projektu:	683/PA-K/09/2025
Funkcja:	Imię i nazwisko:		Nr uprawnień i specjalizacja:	Podpis:	Data opracowania:
Projektant:	mgr inż. Damian Białas		upr. bud. nr MAP/0006/POOK/05 konstrukcyjne bez ograniczeń		2026 styczeń
Sprawdzający:	inż. Rafał Dudek		upr. bud. nr 327/2002 konstrukcyjne bez ograniczeń		
Rysunek opracował:	Nazwa Rysunku:	KONSTRUKCJA SZYBU WINDY -GEOMETRIA		Skala: 1:100	Nr rys.: K-01