

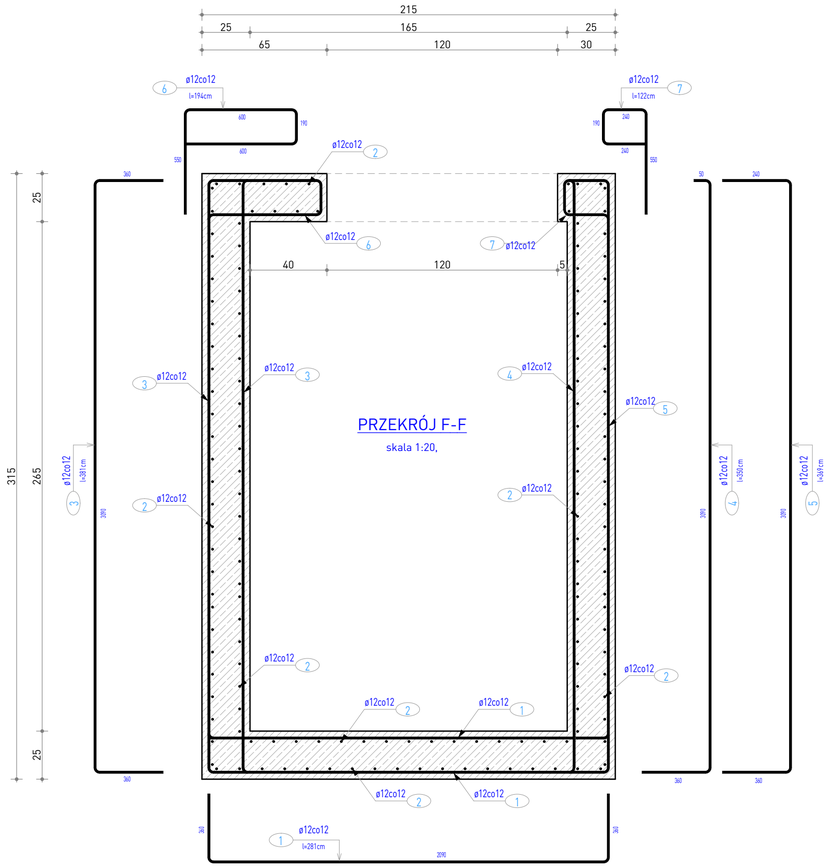


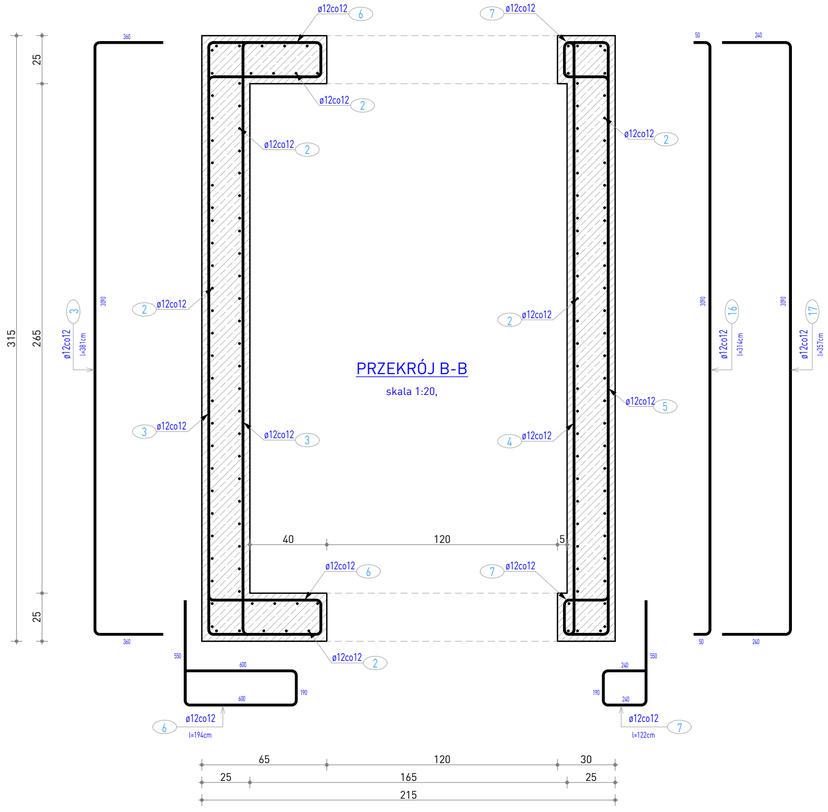

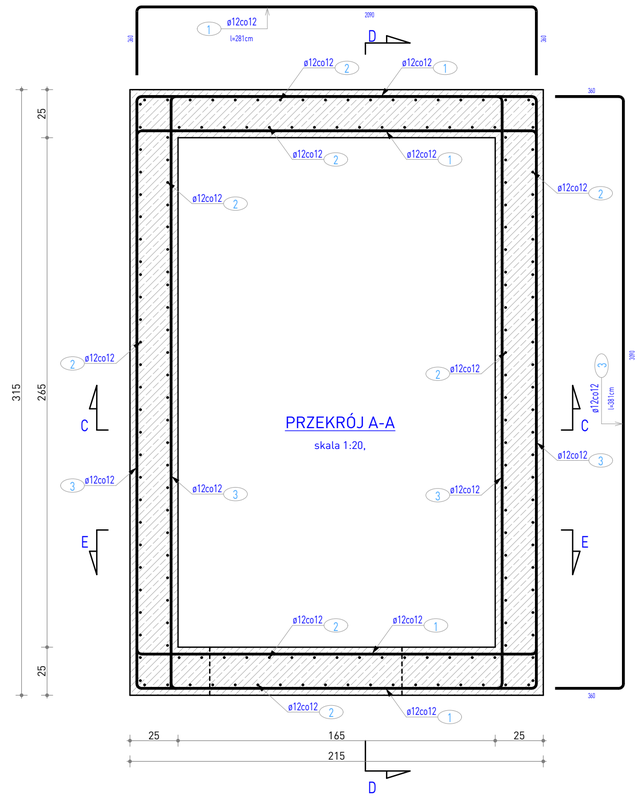

stal: A-III, B500SP
beton: C20/25 (B25)
otulina: 30mm -ściany
50mm -fundamenty

Szyb windy dostosowano do konkretnego producenta wind.
W zależności od wybranego dźwigu szyb windowy dostosować pod wytyczne producenta.
Należy zastosować wentylację szybu windy

Wszelkie prawa zastrzeżone. Kopiowanie lub udostępnianie osobom trzecim tego rysunku lub jego części bez wyraźnej zgody autora Biura Projektowego Draft (Dz.U. z 1994 poz.83 art. 115-118)

Rewizje nr/data:	Temat rewizji - krótki opis:				
Jednostka Projektowa:	DRAFT ENGINEERS SP. Z O.O. Ul. Krakowska 21 32-065 Krzeszowice www.biurodraft.com.pl Tworzymy Nowe Przestrzenie t.biuro@biurodraft.com.pl	FUNDACJA IM. BRATA ALBERTA W RADWANOWICACH Radwanowice 1, 32-064 Rudawa			
Nazwa Inwestora:					
Nazwa obiektu budowlanego:	ROZBUDOWA BUDYNKU WARSZATÓW TERAPII ZAJĘCIOWEJ FUNDACJI IM. BRATA ALBERTA POLEGAJĄCA NA BUDOWIE WINDY OSOBOWEJ ORAZ PRZEBUDOWIE W ZAKRESIE PRZEGRÓD ZEWNĘTRZNYCH. ROZBIÓRKA ORAZ BUDOWA ODCINKA WEWNĘTRZNEJ INSTALACJI KANALIZACJI DESZCZOWEJ NA DZ. EW. NR 836/564 W MIEJSCOWOŚCI CHEŁMEK, GMINA CHEŁMEK.				
Adres obiektu budowlanego:	ul. Przemysłowa 2, 32-660 Chełmek			Nr działek inwestycji:	836/564
Branża:	KONSTRUKCJA	Stadium:	PROJEKT WYKONAWCZY	Nr projektu	683/PA-K/09/2025
Funkcja:	Imię i nazwisko:		Nr uprawnień i specjalizacja:	Podpis:	Data opracowania:
Projektant:	mgr inż. Damian Białas		upr. bud. nr MAP/0006/POOK/05 konstrukcyjne bez ograniczeń		2026 styczeń
Sprawdzający:	inż. Rafał Dudek		upr. bud. nr 327/2002 konstrukcyjne bez ograniczeń		
Rysunek opracował:	Nazwa Rysunku:	KONSTRUKCJA SZYBU WINDY -zbrojenie ścian		Skala: 1:20	Nr rys.: K-03