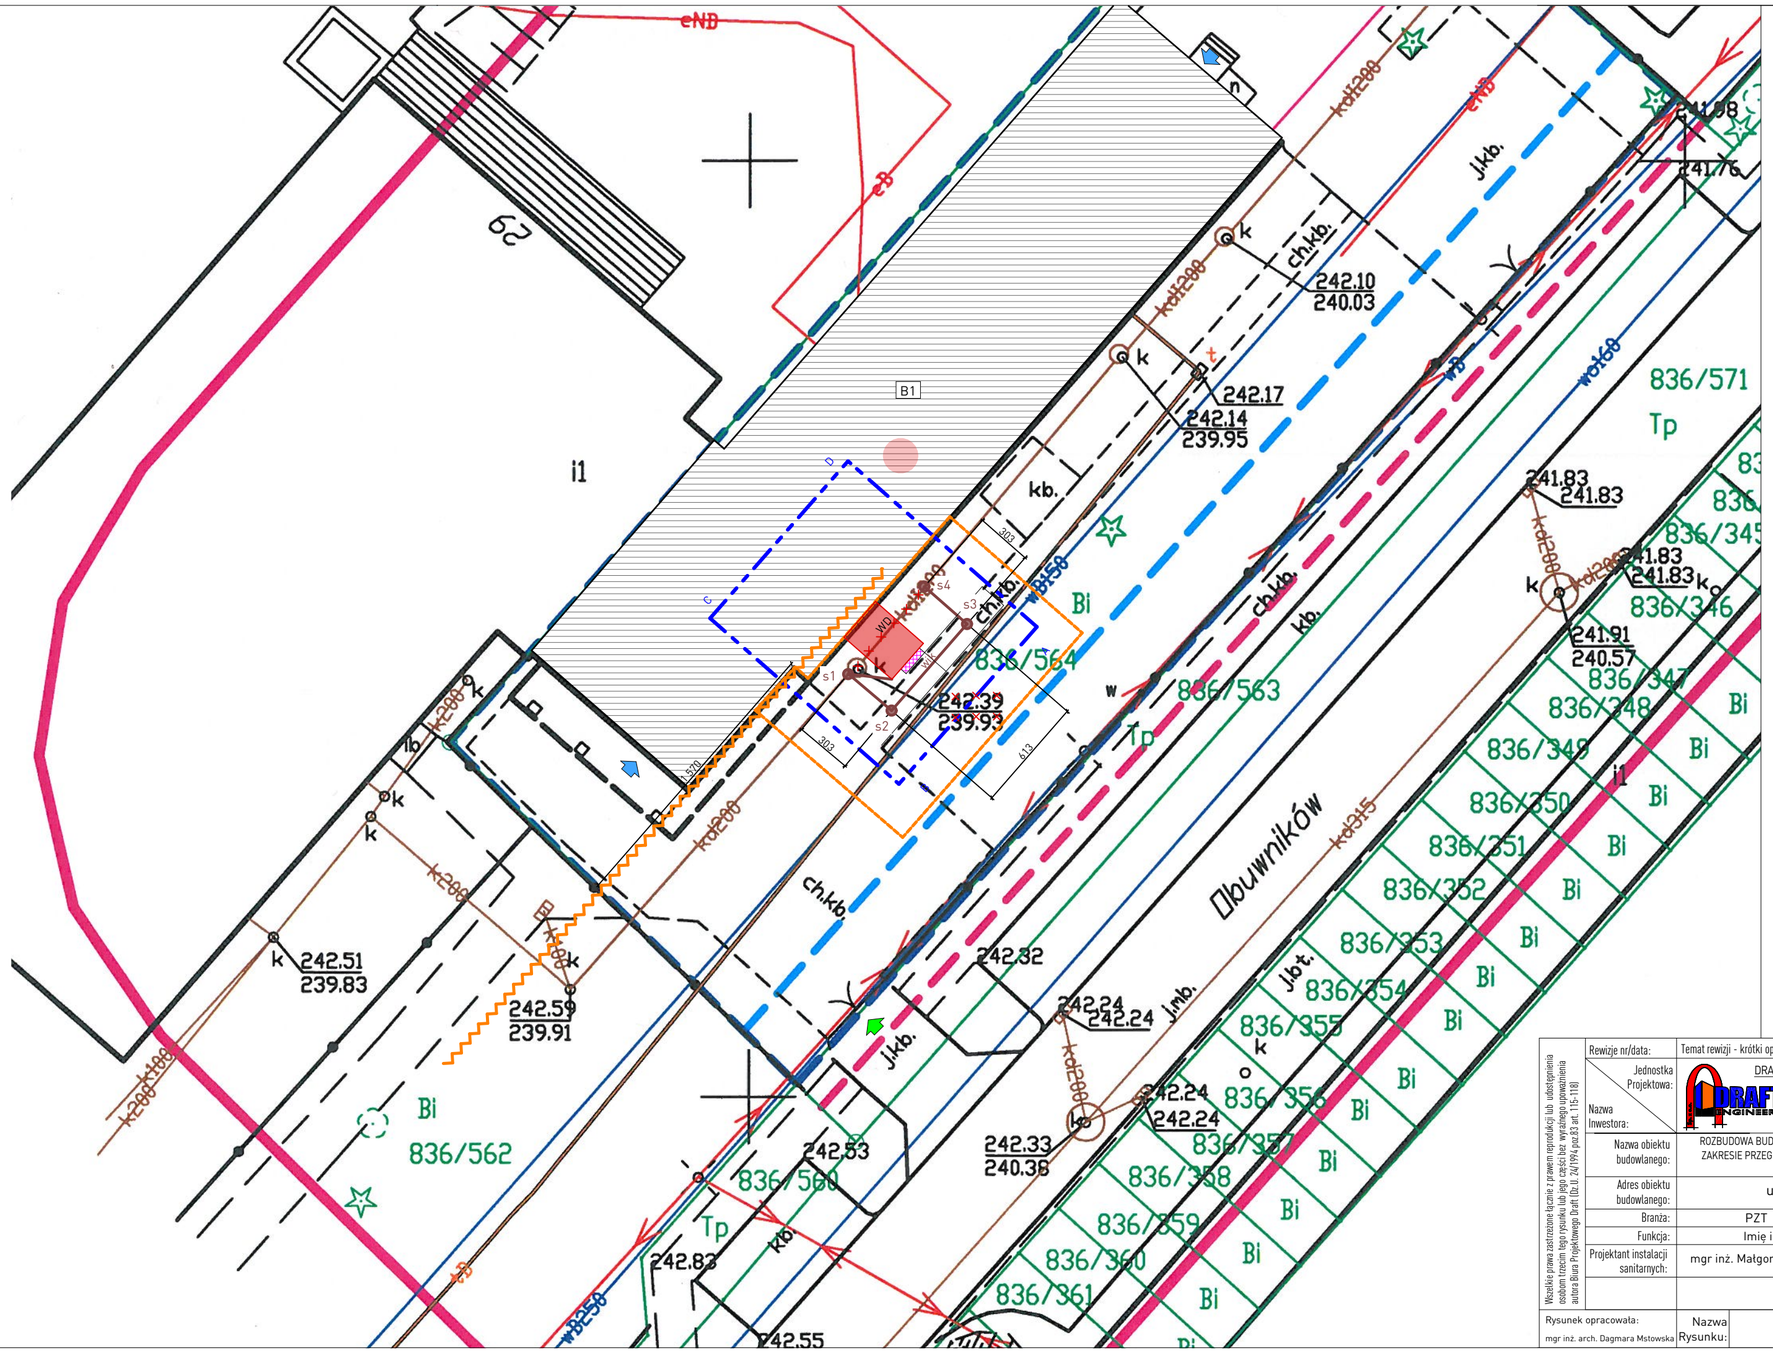


PROJEKT ZAGOSPODAROWANIA TERENU

SKALA 1:500

PROJEKT ZAGOSPODAROWANIA TERENU ZOSTAŁ OPRACOWANY NA ELEKTRONICZNIE PRZETWORZONEJ KOPII MAPY DO CELÓW PROJEKTOWYCH OPRACOWANEJ PRZEZ UPRAWNIONEGO GEODETĘ I ZATWIERDZONEJ W ORGANIE NADZORU GEODEZYJNEGO. PRZEDSTAWIONY PROJEKT JEST RYSUNKIEM NA ELEKTRONICZNEJ (WEKTOROWEJ) / LUB RASTROWEJ WERSJI MAPY - NIE STANOWI ODRĘBNEGO DOKUMENTU STANOWIĄCEGO MAPĘ W ROZUMIENIU PRZEPISÓW GEODEZYJNYCH (w szczególności art. 19 ust. 1 pkt 11 Ustawy z dnia 17 maja 1989r. - Prawo geodezyjne i kartograficzne (Dz. U. z 2024r. Nr 193, poz. 1287)

LEGENDA

- Zakres opracowania
- A ... D — Punkty narożne granic
- Front działki

ISTNIEJĄCE ELEMENTY ZAGOSPODAROWANIA TERENU

- B1 — Budynek Warsztatów Terapii Zajęciowej Fundacji im. Brata Alberta w Chełmku
- III — Liczba kondygnacji naziemnych (parter, I piętro, II piętro)
- Istniejące wejście do budynku
- Istniejący wjazd na działkę
- ch.kb. — Nawierzchnie utwardzone pełniące funkcję dojść, dojazdów
- kd200 — Wewnętrzna instalacja kanalizacji deszczowej

PROJEKTOWANE ELEMENTY ZAGOSPODAROWANIA TERENU - objęte wnioskiem o pozwolenie na budowę

- WD — Projektowana rozbudowa o windę osobową
- kd200 — Wewnętrzna instalacja kanalizacji deszczowej pozostająca w kolizji z projektowaną robudową i przeznaczona do likwidacji , l=6,13 m
- wik — Budowa wewnętrznej instalacji kanalizacji deszczowej - ø200 PCV, L=12,19 m
- s — Budowa wewnętrznej instalacji kanalizacji deszczowej - studzienka kanalizacyjna, inspekcyjna ø425, szt. 4
- Demontaż studni betonowej, szt. 1

N W E S

Wszelkie prawa zastrzeżone. Kopiowanie, powielanie opracowania lub udostępnianie osobom trzecim tego rysunku lub jego części bez wyraźnego upoważnienia autora Biura Projektowego Draft (Dz.U. 24/1994 poz.83 art. 115-118)

Rewizje nr/data:	Temat rewizji - krótki opis:		
Jednostka Projektowa:	DRAFT ENGINEERS Sp. Z O.O. Ul. Krakowska 21 32-065 Krzeszowice www.biurodraft.com.pl e-mail:biuro@biurodraft.com.pl	FUNDACJA IM. BRATA ALBERTA W RADWANOWICACH Radwanowice 1 32-064 Rudawa	
Nazwa Inwestora:			
Nazwa obiektu budowlanego:	ROZBUDOWA BUDYNKU WARSZTATÓW TERAPII ZAJĘCIOWEJ FUNDACJI IM. BRATA ALBERTA POLEGAJĄCA NA BUDOWIE WINDY OSOBOWEJ ORAZ PRZEBUDOWIE W ZAKRESIE PRZEGRÓD ZEWNĘTRZNYCH. ROZBIÓRKA ORAZ BUDOWA ODCINKA WEWNĘTRZNEJ INSTALACJI KANALIZACJI DESZCZOWEJ NA DZ. EW. NR 836/564 W MIEJSCOWOŚCI CHEŁMEK, GMINA CHEŁMEK.		
Adres obiektu budowlanego:	ul. Przemysłowa 2, 32-660 Chełmek	Nr działek inwestycji:	836/564
Branża:	PZT	Stadium: PROJEKT TECHNICZNY	Nr projektu: 683/PA-K/09/2025
Funkcja:	Imię i nazwisko:	Nr uprawnień i specjalizacja:	Podpis: / Data opracowania:
Projektant instalacji sanitarnych:	mgr inż. Małgorzata Banachowicz	nr upr. MAP/0493/PWOS/12 instalacje sanitarne - b.o.	styczeń 2026
Rysunek opracowała: mgr inż. arch. Dagmara Mstowska	Nazwa Rysunku:	Plan sytuacyjny	Skala: 1:250 / Nr rys.: IS-01