WYKAZ ZMIAN GRUNTOWYCH

Działka ewidencyjna nr 29/19; KW LU1I/00157406/9

Stan dotychczasowy – przed podziałem						
Nr jedn. rejestr	**Nr obrębu / Nr arkusza mapy**	**Nr działki / Identyfikator**	**OFU**	**OZU**	**OZK**	**Pole pow. w ha**
G2	5	**29/19**	Bi			2.2480
	3	**066301_1.0005.AR_3.29/19**			**Razem**	**2.2480**
OGÓŁEM: słownie – Dwa hektary dwa tysiące czterysta osiemdziesiąt m kw						**2.2480**


Stan nowy – po podziale						
Nr jedn. rejestr	**Nr obrębu / Nr arkusza mapy**	**Nr działki / Identyfikator**	**OFU**	**OZU**	**OZK**	**Pole pow. w ha**
G2	5	29/25	Bi			0.5298
		066301_1.0005.AR_3.29/25			**Razem**	**0.5298**
		29/26	Bi			1.1351
		066301_1.0005.AR_3.29/26			**Razem**	**1.1351**
	3	29/27	dr			0.5831
		066301_1.0005.AR_3.29/27			**Razem**	**0.5831**
OGÓŁEM: słownie – Dwa hektary dwa tysiące czterysta osiemdziesiąt m kw						**2.2480**


UWAGA:
Na niniejszej mapie przedstawiono uzbrojenie terenu przebiegające przez nieruchomość podlegającą podziałowi. Uzbrojenie terenu zlokalizowane na działkach sąsiednich nie zostało przedstawione, z wyjątkiem fragmentów niezbędnych dla zapewnienia czytelności opracowania. Na działkach sąsiednich nr 29/17 i 29/18 wykazano budynki.

WYKAZ SYNCHRONIZACYJNY

Oznaczenie wg KW LU1I/00157406/9				Oznaczenie wg EGiB			
Obręb	Nr działki	Powierzchnia	Adres	Obręb	Nr działki	Powierzchnia	Adres
5 Czechówka Górna Wieś ark. 3	29/19	2.2482 HA	Aleja Smorawińskiego	5 Czechówka Górna Wieś ark. 3	29/19	2.2480 HA	Aleja Kompozytorów Polskich 8a, Aleja Kompozytorów Polskich 8b

Szkic orientacyjny - Aleja Kompozytorów Polskich - SKALA 1: 5 000

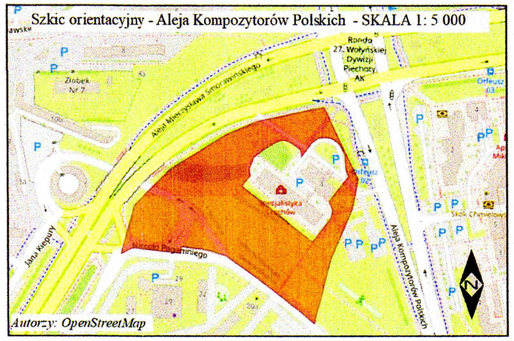

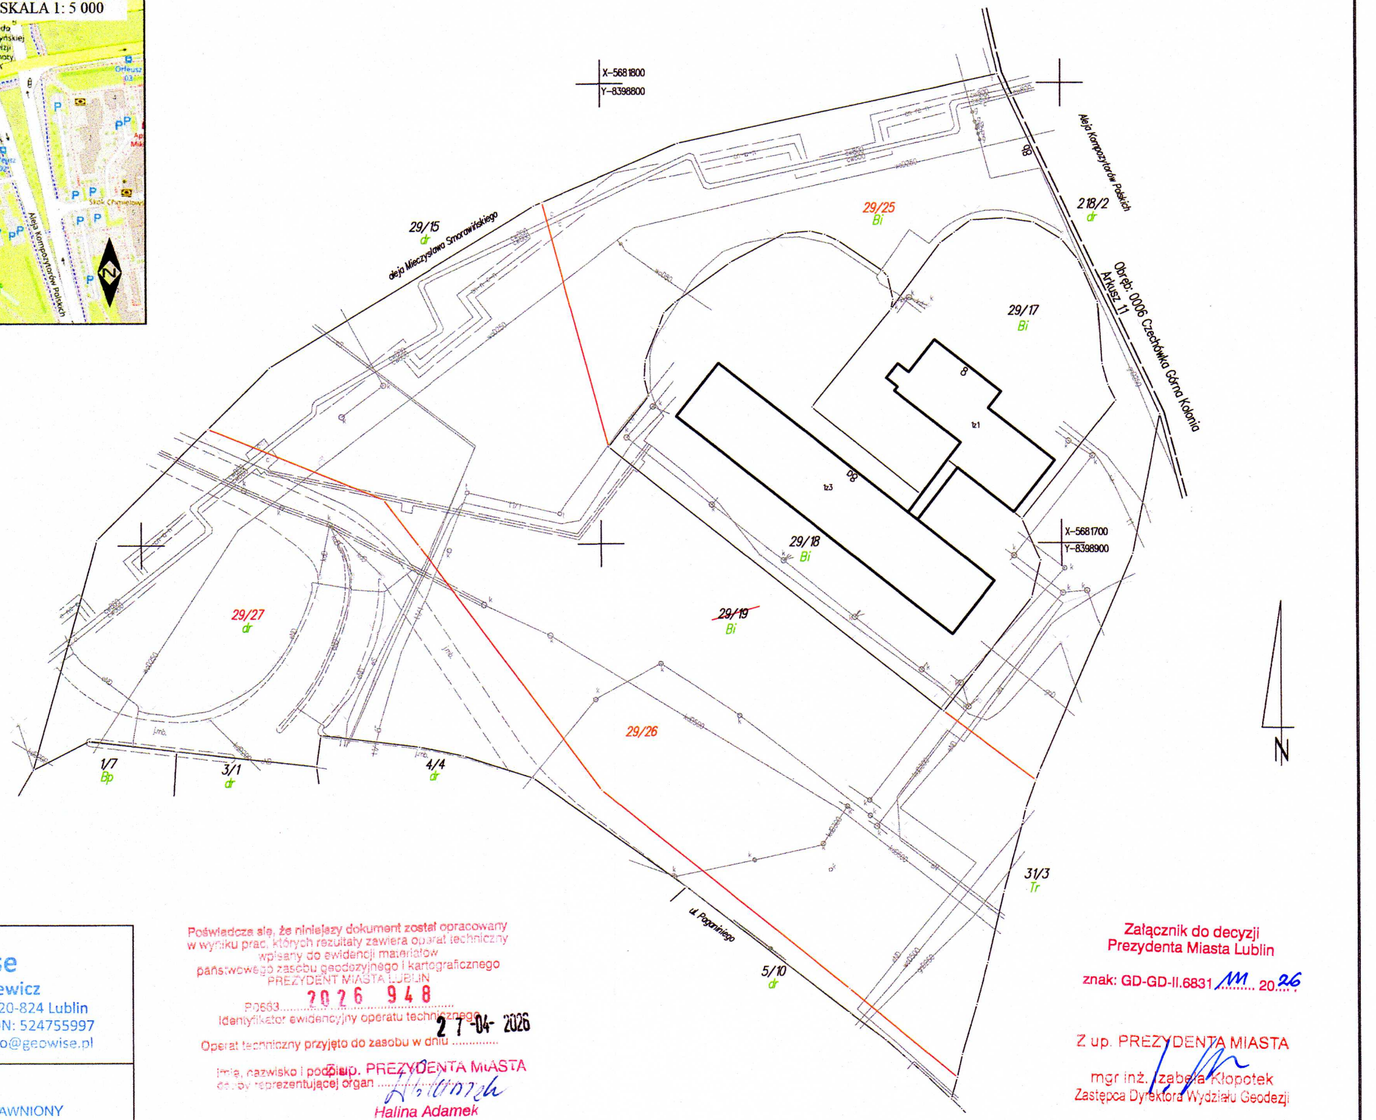

8.152.08.17.2
Układ 2000 strefa 8

Województwo: **lubelskie**
Powiat: **m.Lublin**
Jednostka ewidencyjna: **066301_1 Lublin**
Obręb: **0005 Czechówka Górna Wieś**
Arkusz mapy: **3**
Id działki: **066301_1.0005.AR_3.29/19**
Adres: **Aleja Kompozytorów Polskich 8a**
Aleja Kompozytorów Polskich 8b
IZPG: **GD-OD-II.6640.823.2026**

MAPA Z PROJEKTEM PODZIAŁU NIERUCHOMOŚCI

Opracowana w trybie przepisów Ustawy o gospodarce nieruchomościami z dnia 21 sierpnia 1997 r.

SKALA 1: 1000

Wykonawca:
Geowise
Paweł Klimkiewicz
Aleja Warszawska 150, 20-824 Lublin
NIP: 5651478188 REGON: 524755997
tel. 506 434 426 biuro@geowise.pl

Kierownik prac:
GEODETA UPRAWNIONY
inż. Paweł Klimkiewicz
upr. nr 24444

Podpis: .....
Lublin, 17.04.2026 r.

Poświadcza się, że niniejszy dokument został opracowany w wyniku prac, których rezultaty zawiera operat techniczny wpisany do ewidencji materiałów państwowego zasobu geodezyjnego i kartograficznego
PREZYDENT MIASTA LUBLIN
PZGiK 2026 948
Identyfikator ewidencyjny operatu technicznego
Operat techniczny przyjęto do zasobu w dniu 27-04-2026
Imię, nazwisko i podpis z up. PREZYDENTA MIASTA
działu reprezentującej organ
Halina Adamek
INSPEKTOR

Załącznik do decyzji
Prezydenta Miasta Lublin
znak: GD-GD-II.6831.111.2026

Z up. PREZYDENTA MIASTA
mgr inż. Izabela Kłopotek
Zastępca Dyrektora Wydziału Geodezji