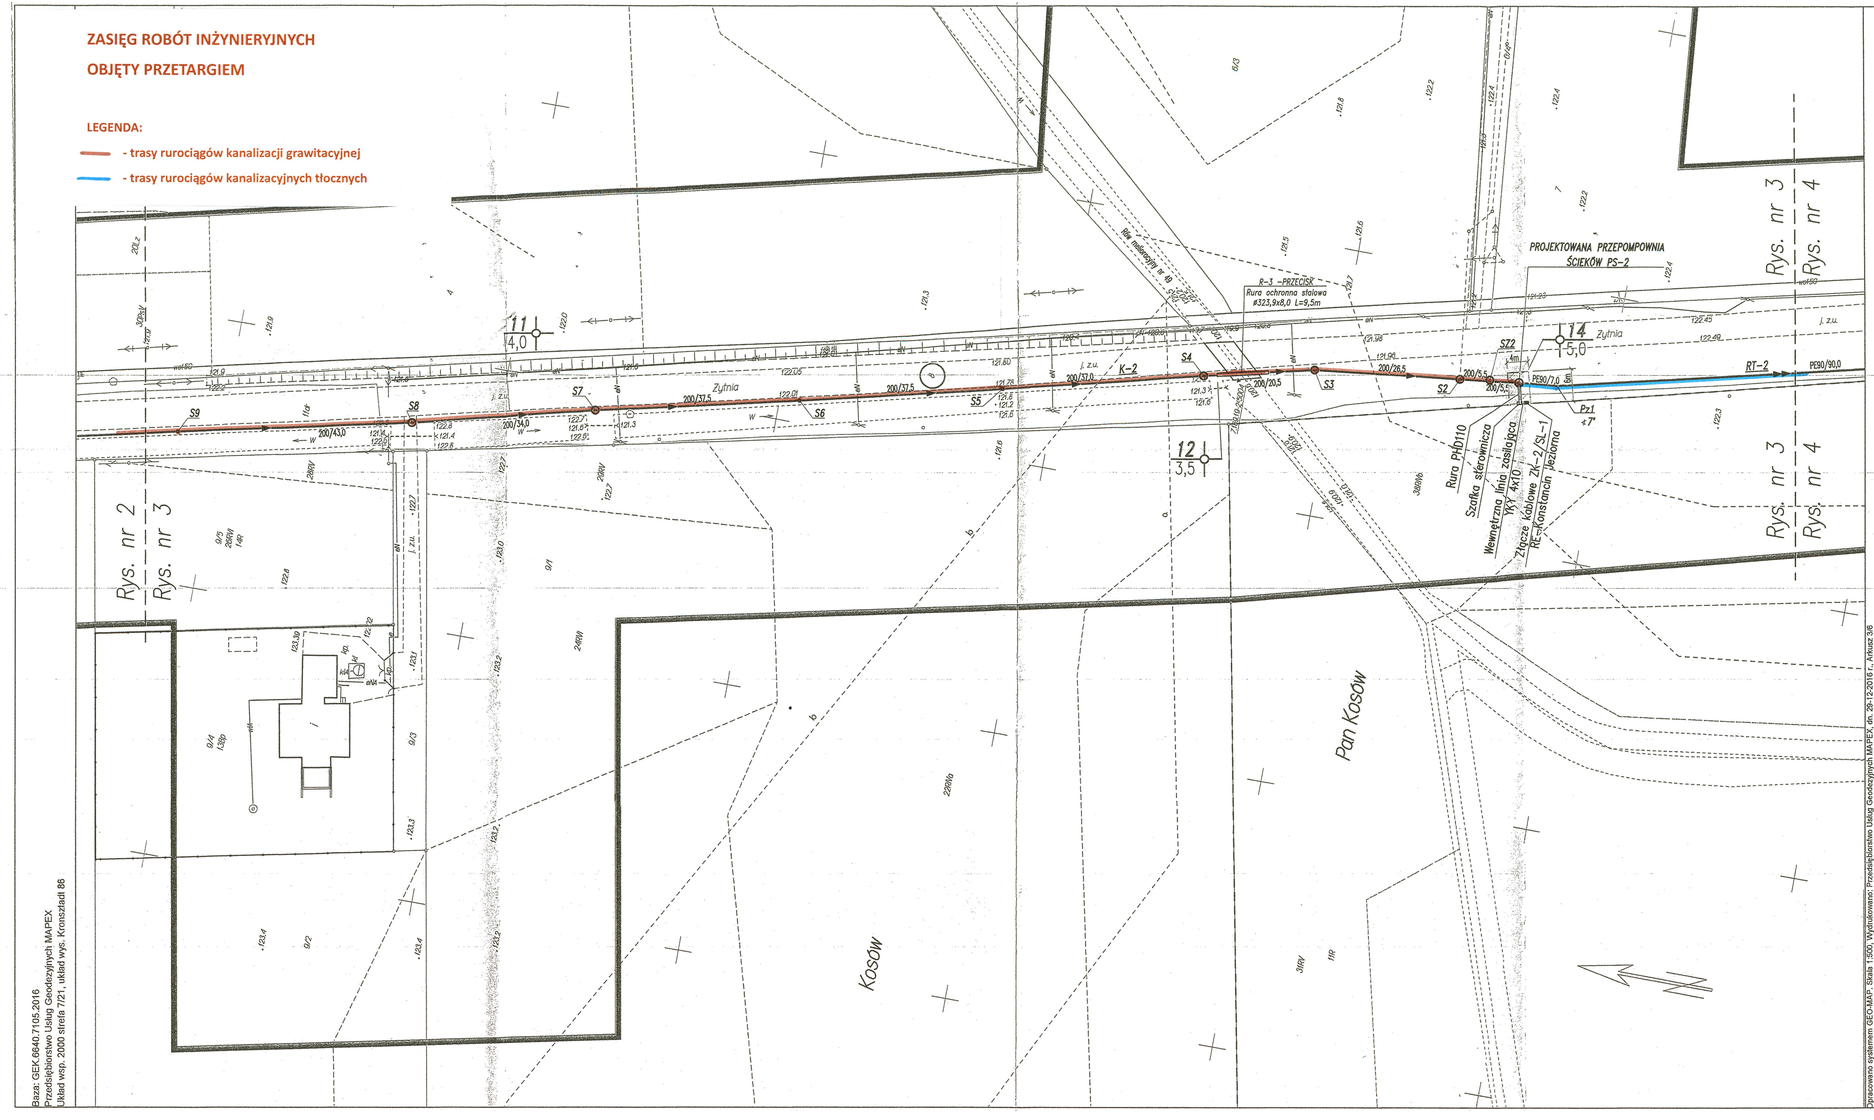

OZNACZENIA

- PE90/30,0 – Średnica/długość – Projektowany rurociąg tłoczny
- RT-1 – Oznaczenie rurociągu tłocznego
- Pz1 – Punkt załamania sieci
- ≤1° – Kąt załamania sieci
- SRe1 – Studnia betonowa rewizyjna ø1200mm na ruroc. tłocznym
- 200/3,5 – Średnica/długość – Projektowany kanał grawitacyjny
- K-1 – Oznaczenie kanału grawitacyjnego
- – Przyłącze kanalizacyjne
- 160/40 – Średnica/długość
- S1 – Studnia betonowa rewizyjna ø1200mm na kanale grawitacyjnym
- S1 – Studzienka tworzywowa ø425mm lub ø600mm
- – Nawierzchnia z betonowej kostki brukowej
- – Elektroenergetyczne kable zasilające i sterownicze
- 3 / 3,0 – Numer odwiertu geologicznego – Odwiert geologiczny – Głębokość odwiertu geologicznego
- – Orientacyjne położenie rurociągów drenarskich
- 3/10 – Numer działki objętej wnioskiem

OBSZAR ODDZIAŁYWANIA PROJEKTOWANYCH OBIEKTÓW (Prawo Budowlane art. 3 pkt. 20) ZAMYKA SIĘ W GRANICACH DZIAŁEK OBJĘTYCH WNIOSKIEM

ZESTAWIENIE RZĘDNYCH STUDNI KANALIZACYJNYCH

Nr studni	Rzędna włazu	Rzędna dna
Kanał K-2		
PS-2	122,10	118,22
SZ2	122,05	118,27
S2	122,01	118,31
S3	121,78	118,54
S4	121,60	118,71
S5	121,78	118,89
S6	122,01	119,08
S7	122,67	119,27
S8	122,60	119,44
S9	122,32	119,66

Potwierdzenie, że zamieszczony dokument został opracowany w trybie prac geodezyjnych i kartograficznych, których rezultat stanowi zbiór danych przestrzennych, o którym mowa w art. 3 pkt. 1 ustawy o infrastrukturze informacji przestrzennej.
Organ prowadzący państwowy zasób geodezyjny i kartograficzny: STAROSTA PIASECZYŃSKI
Identyfikator państwowego zasobu geodezyjnego i kartograficznego: P.I.4418.4pr.16.2016
Data wpłynięcia materiałów do ośrodka: 30 GRU. 2016
Data sporządzenia operatu technicznego: 30 GRU. 2016
Imię i nazwisko, data i podpis osoby reprezentującej organ: Elżbieta Orłowska, Podinspektor Wydziału Zasobów Geodezyjnych i Katastru, 30 GRU. 2016, Starostwa Powiatowego

W myśl §8 ust.1 Rozp. Min. Infrastr. i Rozwoju (D.U. 2015r. Poz.1554) poświadczam, że kopia mapy do celów projektowych jest zgodna z oryginałem.

Małgorzata Warcholińska
uprawnienia budowlane
nr 346/2003/ZG
do projektowania bez ograniczeń
bez ograniczeń w specjalności inżynieryjno-lądowej

Opracowano na podkładzie GEO-MAP. Skala 1:500. Wydziałowano: Przedsiębiorstwo Usług Geodezyjnych MAPEX, dn. 29.12.2016 r., Arkusz 3/6
UWAGA! Punkty graniczne w zakresie opracowania GEK.6640.7105.2016 spełniają standardy techniczne Rozporządzenia Ministra Rozwoju Regionalnego i Budownictwa w sprawie ewidencji gruntów i budynków (Dz. U. Nr 38 poz. 454 z 2001 r. ze zm.)

MAPA DO CELÓW PROJEKTOWYCH
skala 1:500
0010 Kosów, 0011 Pan Kosów,
0031 Wólka Kosowska
gmina 141803_2 Leszno wola, powiat piaseczyński
Służebność gruntowych nie badano.

Mapa uzupełniona pomiarem sytuacyjno-wysokościowym wykonanym w terenie w dniu 29.12.2016 r. Mapa zasadnicza jednoczesnie, że na obszarze objętym tym zakresem może występować dodatkowe uzbrojenie podziemne, o którym Wykonawca nie posiada informacji w materiałach branżowych i nie dają się wykryć aparaturą. Mapa niniejsza może służyć do opracowania projektu budowlanego i uzgodnienia w zakresie

Str. 74

INWESTOR: Gmina Leszno wola, ul. Gminnej Rady Narodowej 60, 05-506 Leszno wola

65-729 Zielona Góra, ul. Energetyków 7
PRZEDSIĘBIORSTWO INŻYNIERII ŚRODOWISKA BSB Sp. z o.o.

NAZWA INWESTYCJI:
BUDOWA SIECI KANALIZACJI SANITARNEJ W ULICY PODLEŚNEJ W MIEJSCOWOŚCI KOSÓW

ADRES OBIEKTU BUDOWLANEGO:
Miejscowość Kosów ulice: Podleśna, Żytnia, Nadrzeczna, Karasia; obręby: 0010 Kosów, 0011 Pan Kosów; Gmina Leszno wola; powiat piaseczyński; woj. mazowieckie

NAZWA OBIEKTU BUDOWLANEGO:
BUDOWA SIECI KANALIZACJI SANITARNEJ Z PRZYŁĄCZAMI I URZĄDZENIAMI

ZAKRES: PROJEKT ZAGOSPODAROWANIA TERENU

PROJEKTANT: z uprawnieniami budowlanymi w zakresie sieci, instalacji i urządzeń cieplnych, wentylacyjnych, gazowych, wodociągowych i kanalizacyjnych: mgr inż. Małgorzata Warcholińska	podpis	NR UPR. 34/2003/ZG	STADIUM: PROJEKT BUDOWLANY	
SPRAWDZIŁ: z uprawnieniami budowlanymi do projektowania bez ograniczeń: mgr inż. Joanna Sierżęga		NR UPR. 4/89/ZG	SKALA: 1:500	DATA: Maj 2017r.
PROJEKTOWAŁ: z uprawnieniami budowlanymi do projektowania bez ograniczeń: inż. Jarosław Roczka		NR UPR. 14/75/Za	NR PROJEKTU: -	NR ZLECENIA: 9/2016
ASYSTENT PROJEKTANTA: mgr inż. Anna Szuszkiewicz	Szuszkiewicz Anna		NR WERSJI: -	NR RYSUNKU: 3
ASYSTENT PROJEKTANTA: mgr inż. Marek Stanko	Stanko			

PRZEDSIĘBIORSTWO USŁUG GEODEZYJNYCH „MAPEX"
05-600 Grójec, ul. Kościuszki 78
tel (048) 670-32-19, 664-26-01
NIP [illegible]

CZĘŚĆ UPRAWNIONY mgr inż. Artur Szczęsny