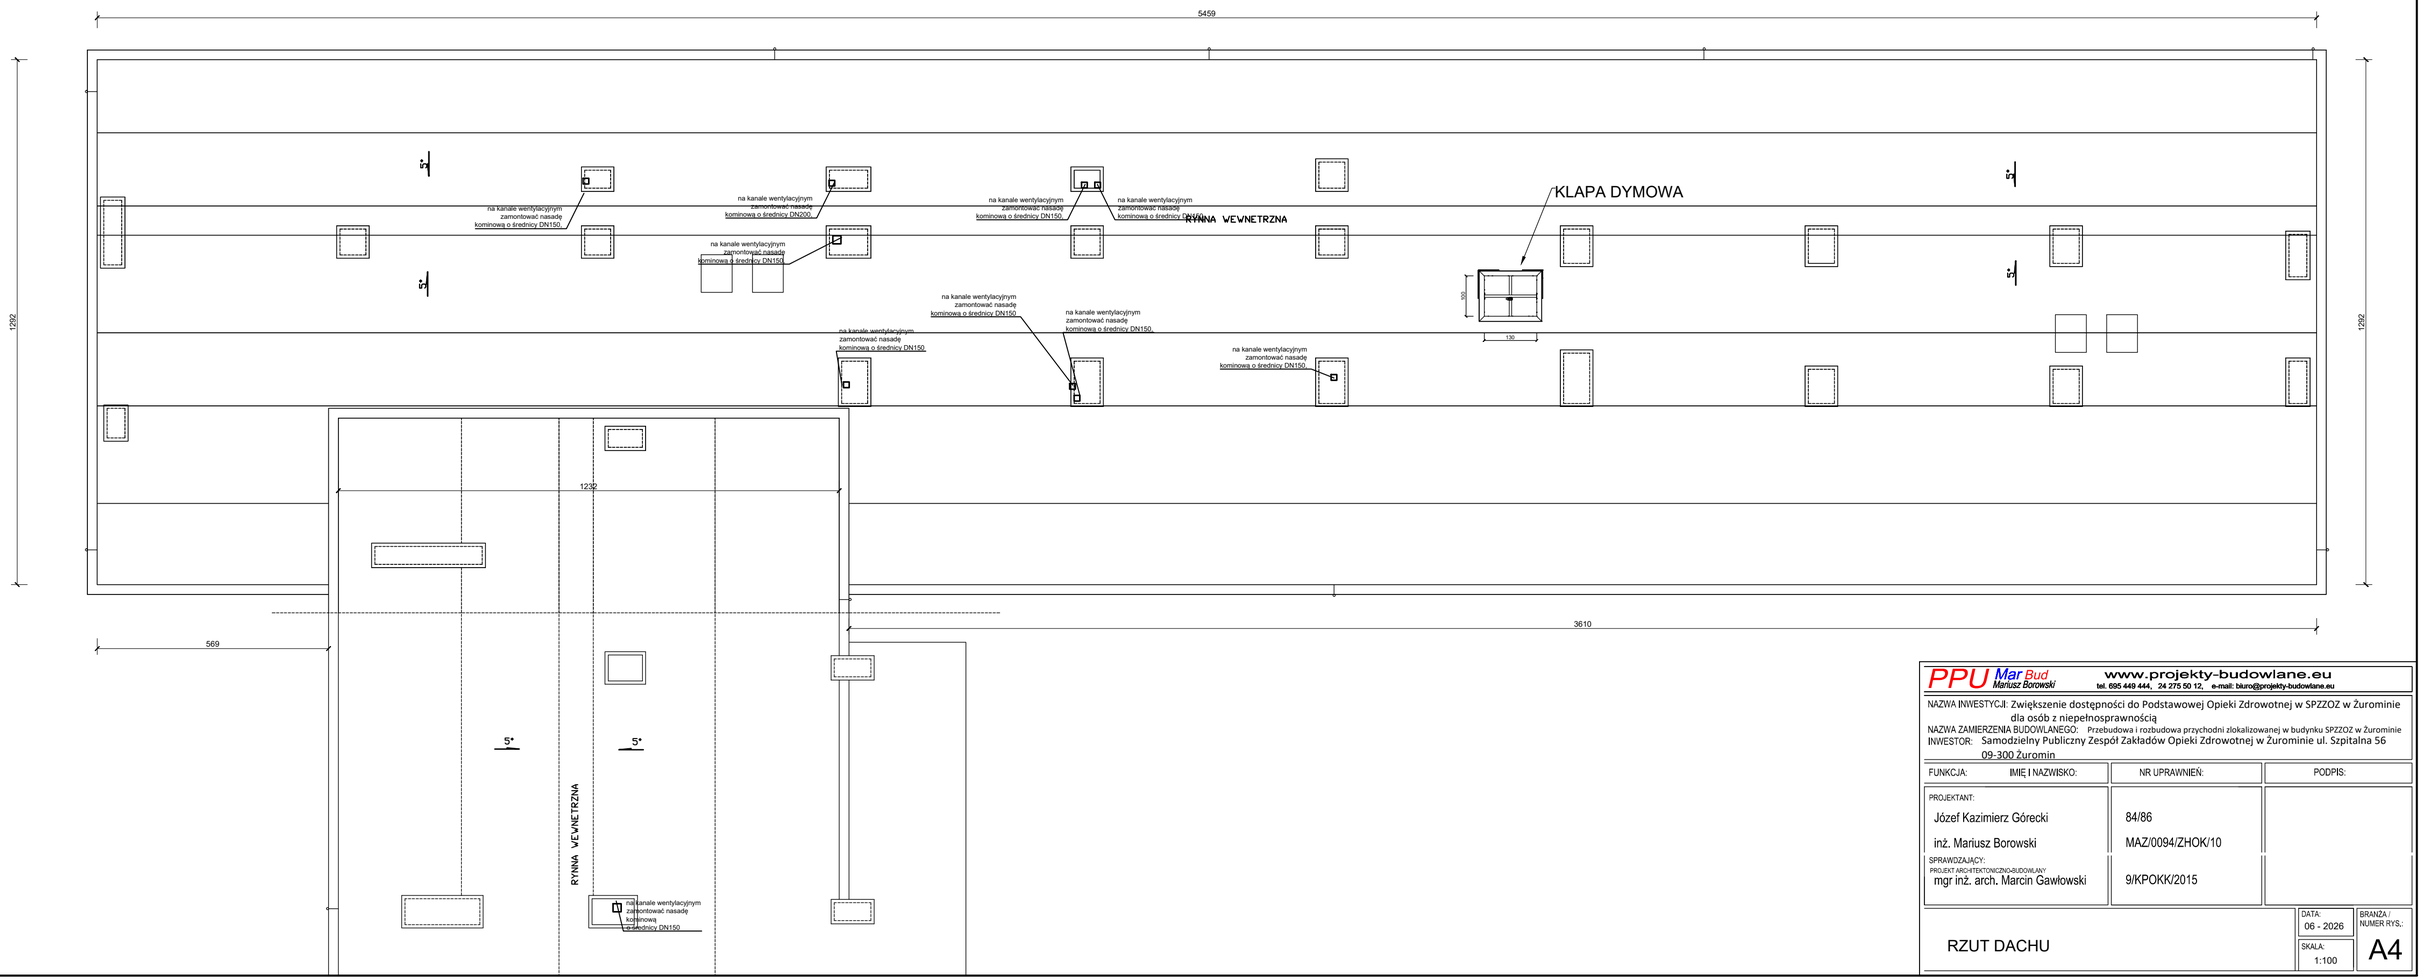


PPU Mar Bud Mariusz Borowski
www.projekty-budowlane.eu
tel. 695 449 444, 24 275 50 12, e-mail: biuro@projekty-budowlane.eu

NAZWA INWESTYCJI: Zwiększenie dostępności do Podstawowej Opieki Zdrowotnej w SPZZOZ w Żurominie dla osób z niepełnosprawnością

NAZWA ZAMIERZENIA BUDOWLANEGO: Przebudowa i rozbudowa przychodni zlokalizowanej w budynku SPZZOZ w Żurominie

INWESTOR: Samodzielny Publiczny Zespół Zakładów Opieki Zdrowotnej w Żurominie ul. Szpitalna 56 09-300 Żuromin

FUNKCJA:	IMIĘ I NAZWISKO:	NR UPRAWNIEŃ:	PODPIS:
PROJEKTANT:	Józef Kazimierz Górecki	84/86	
	inż. Mariusz Borowski	MAZ/0094/ZHOK/10	
SPRAWDZAJĄCY: PROJEKT ARCHITEKTONICZNO-BUDOWLANY	mgr inż. arch. Marcin Gawłowski	9/KPOKK/2015	

RZUT DACHU

DATA: 06 - 2026

SKALA: 1:100

BRANŻA / NUMER RYS.: A4