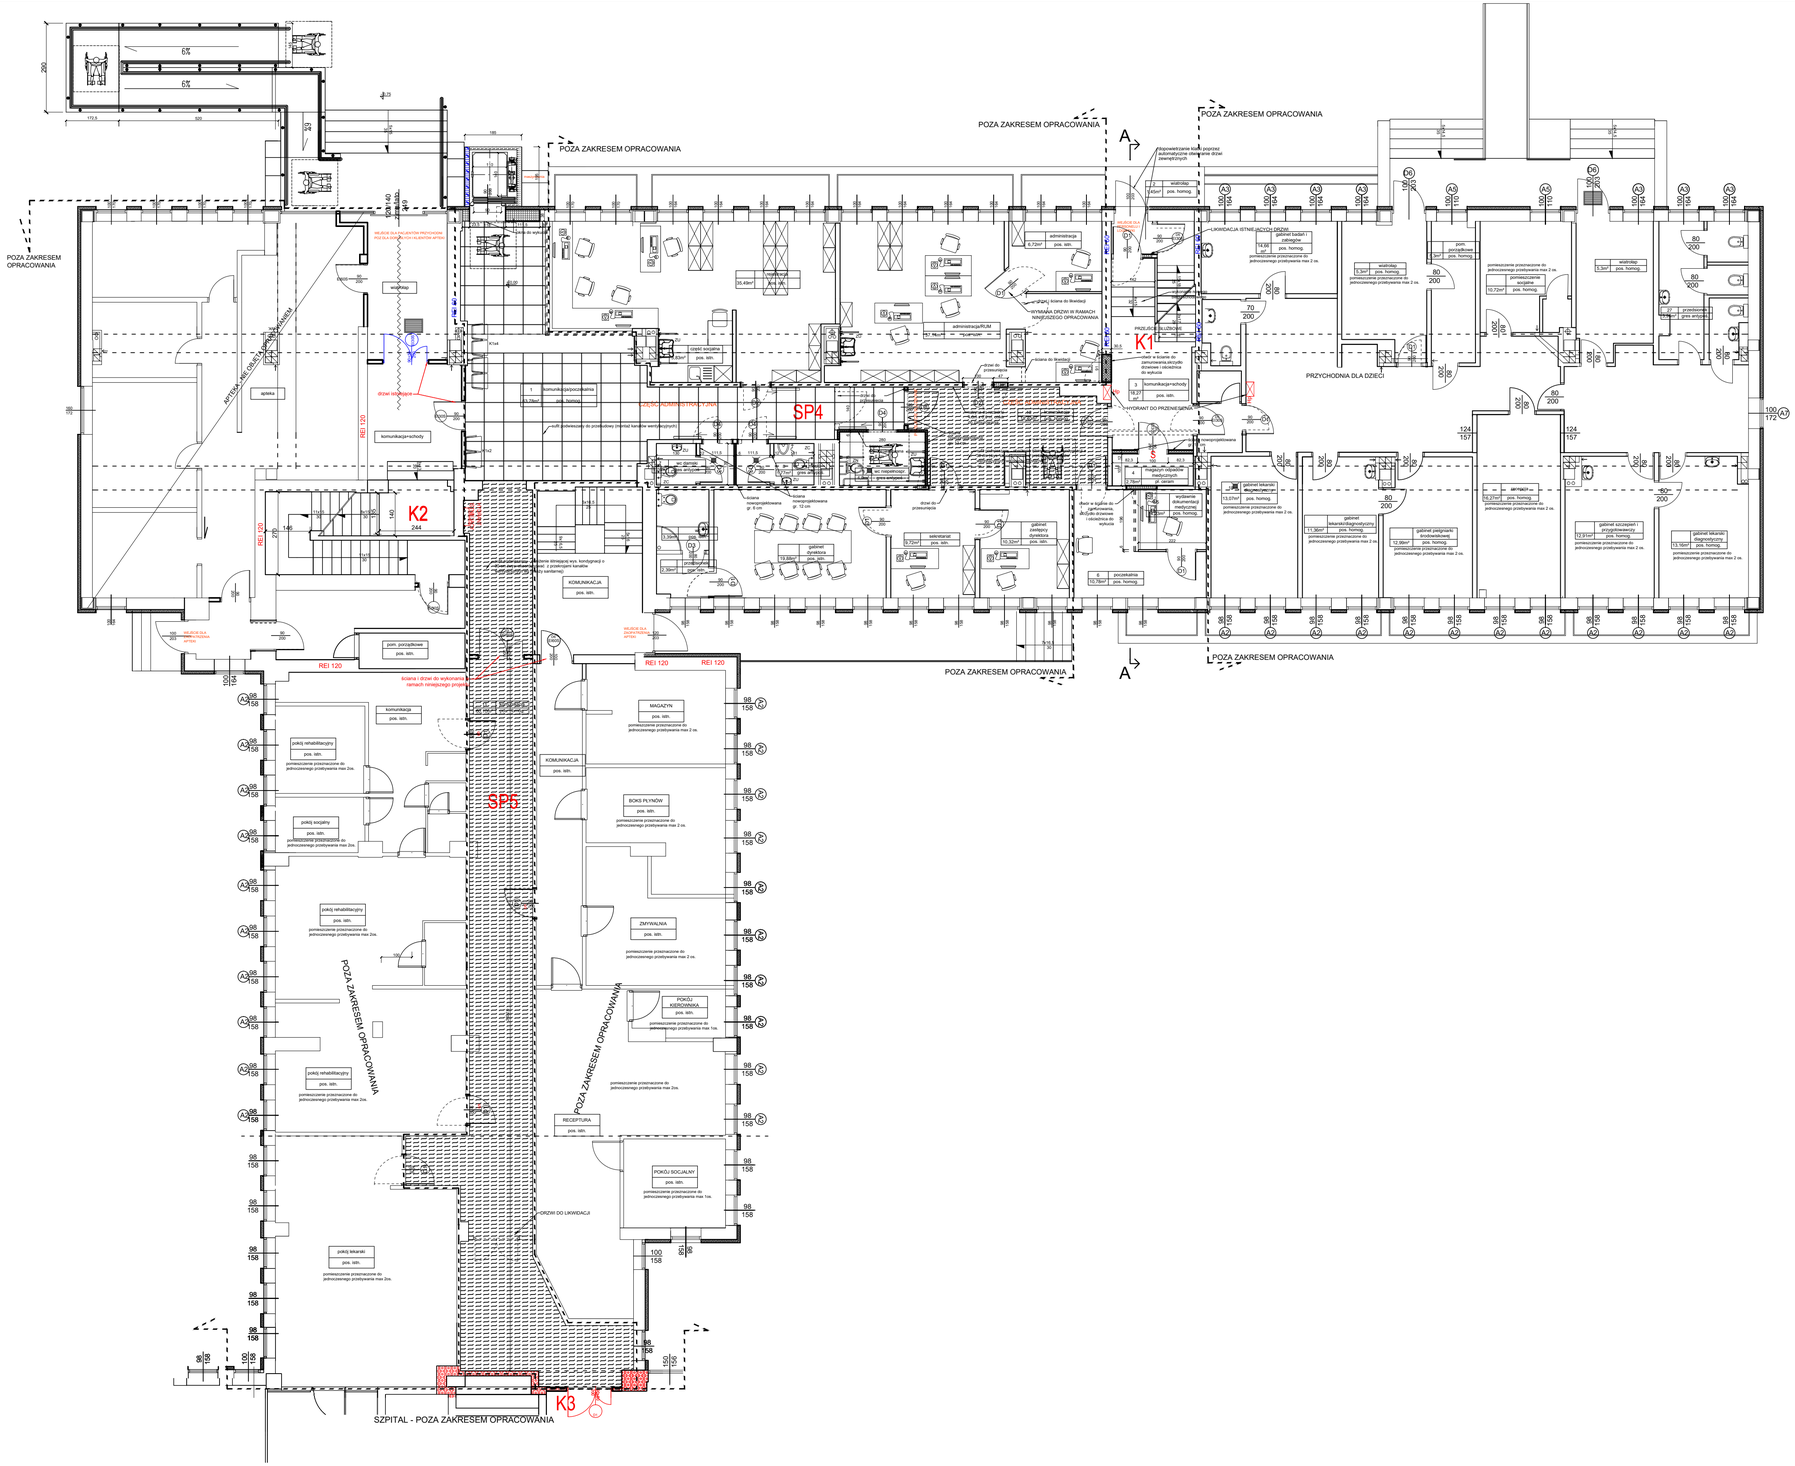



PRZYCHODNIA

BLOK DIAGNOSTYCZNY

BLOK ŁÓŻKOWY

# PARTER

## Zestawienie powierzchni

| | pomieszczenie | pow. użytkowa | pow. ruchu |
|---|---|---|---|
| 1 | komunikacja/poczekalnia | | 43.78 |
| 2 | apteka | | 17.75 |
| 3 | komunikacja+schody | | 18.27 |
| 4 | magazyn odpadów medycznych | 3.78 | |
| 5 | komunikacja/ pom.porządkowe | 5.65 | |
| 6 | poczekalnia | 0.00 | |
| 7 | sz/ socjal | 1.76 | |
| 8 | sz/ socjal | 1.72 | |
| 9 | wc niepełnosprawni | | 4.9 |
| 10 | komunikacja | | 18.5 |
| 11 | komunikacja | | 18.5 |
| | RAZEM | 31.3 | 126.13 |

## WYPOSAŻENIE

| LP. | SYMBOL | OPIS |
|---|---|---|
| 1 | K1 | kozetki lekarskie/ łatwe w utrzymaniu czystości wykonane z tkaniny meblowej |
| 2 | SZ1 | Szafa ubraniowa dla pacjentów z tawaczką szer 90xgłęb 40x wys 180 cm |
| 3 | SZ2 | Szafa ubraniowa dla personelu szer 80xgłęb 40x wys. min. 180 cm |
| 4 | ZU | zlewkiue przy umywalce - stanowisk myjąc. pojedyńcze jednostanowiskowe, szklo, pojemnik na zużyte ręczniki, dozownik płynów dezynfekcyjnych |
| 5 | ZN | Zestaw WC dla niepełnosprawnych – miska ustępowa wiszącą bez rantu (rimless), przeźroczysta, zsypowiską „Reflex", z dekl§ sedesowa twarda z tworzywa Duroplast, na stałazu samonośnym szerokości 42 cm, 1 pochwyt długości 70 cm - uchylny, 1 pochwyt stały, długości 50 cm, mocowane do ściany na wysokości 70 cm nad posadzką, szczotka do WC wiszące, uchwyt na papier toaletowy |
| 6 | ZC | zestaw wc i szczotka i uchwyt na papier toaletowy |
| 7 | S1 | stolik z blatem laminowanym 80x80 cm + 2 krzesła |
| 8 | S2 | stolik z blatem laminowanym 80x80 cm + 2 krzesła |
| 9 | R1 | Regał na środki czystości 75 x 40 cm ze stali nierdzewnej |
| 10 | Z1 | Zlew 50x50 cm na wysokości 40 cm nad posadzką |
| 11 | Z2 | Zlewozmywak jednokomorowy z ociekaczką samonośny na szafce kuchennej, korpus szafki w kolorze babym wykonany z płyty laminowanej odpornej na wilgoć i uszkodzenia mechaniczne, fronty z folirowanej płyty MDF, matowe, uchwyty zmontowane |

UWAGI:
- Rozbiórki armatury sanitarnej wg branży sanitarnej.
- Nadproża drzwiowe nad nowozprojektowanymi otworami drzwiowymi w postaci belek żelbetowych prefabrykowanych o wymiarach 12x12 cm, długość oparcia min. 10 cm z każdej strony,
- Nadproża drzwiowe w istniejących ścianach. Nadproże należy wzmocnić kątownikiem stalowym, nierównomiernym (30 x 70 x 3). Prace rozpoczynamy od usunięcia zaprawy ze spoiny poziomej nad otworem i skucia tynku. W tak przygotowaną szczelinę wkładamy kształce ramię kątownika (osadzamy je na zaprawę), a następnie dłuższe ramię kotwimy do ściany kołkami rozporowymi w rozstawie co ~ 40 cm. Dopiero wtedy możemy usunąć cegły z otworu. Długość oparcia kątownika na ścianie powinna wynosić co najmniej 10 cm z każdej strony.

- ORŁADZINA ŚCIENNA PVC
- ŚCIANY, DRZWI DO ROZBIÓRKI
- ŚCIANA Z BLOCZKÓW BETONU KOMÓRKOWEGO
- ŚCIANA Z CEGŁY PEŁNEJ GR. 12 CM
- SUFIT PODWIESZANY Z PŁYT G-K NA RUSZCIE SYSTEMOWYM

S - samozamykacze w drzwiach


PPU Mirbud Piotr Mirbud
www.projekty-budowlane.eu
ul. Mr.Ant.nr. w 2/2 S.C. e-mail:biuro@mirbud.eu


PROJEKT BUDOWLANY Zlecenie/nr umowy dotyczy/nazwa dokumentu: PROJEKT budowlany przebudowy i rozbudowy Oddziału Chirurgii Ogólnej z Blokiem Operacyjnym dla potrzeb Centrum Urazowego wraz z przebudową i modernizacją istniejącego budynku Przychodni w Szpitalu Wielospecjalistycznym w Zamościu przy ul. Szpitalnej 56 dz. nr 6/4 w Zamościu

| TYTUŁ/FUNKCJA | IMIĘ I NAZWISKO | NR UPRAWNIEŃ | PODPIS |
|---|---|---|---|
| PROJEKTOWAŁ: konstrukcyjno-budowlany<br>mgr inż. Mariusz Borowski | Mariusz Borowski | 84/66 | |
| SPRAWDZIŁ: konstrukcyjno-budowlany<br>mgr inż. arch. Marcin Gawlowski | Marcin Gawlowski | MAZ/0094/ZHOK/10 | |
| | | SWK/KWK/2015 | |

RZUT PARTERU- ROZBIÓRKI, ZAMUROWANIA WYPOSAŻENIE

SKALA: 1:100

DATA: 04 - 2026

NUMER ARKUSZU: A7