

PRZEKRÓJ PIONOWY

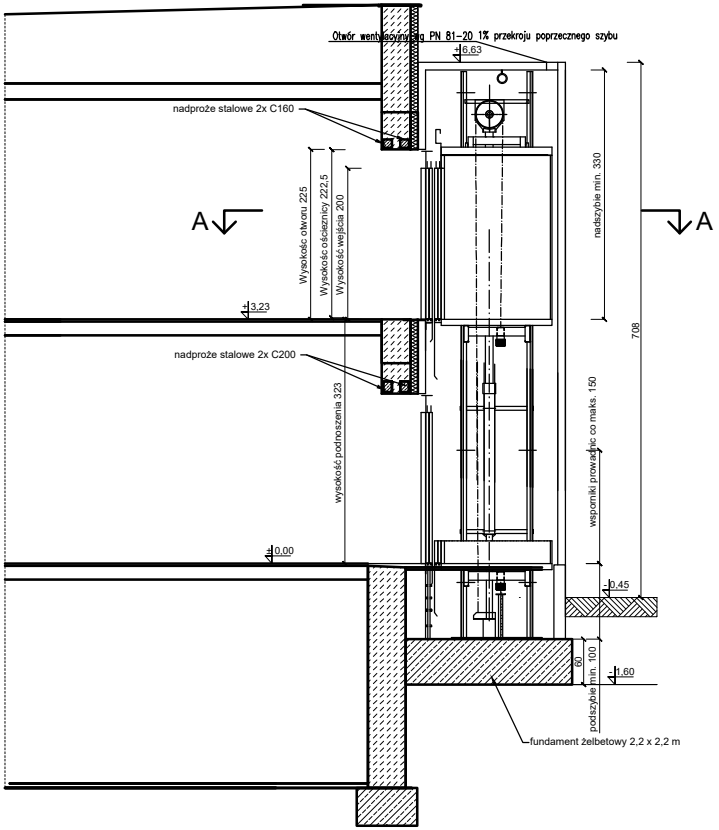

PRZEKRÓJ A-A

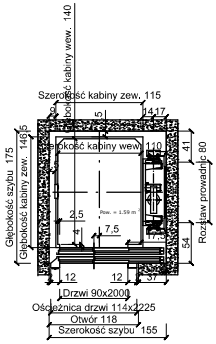

FUNDAMENT ŻELBETOWY:
BETON KLASY B20 (C16/20)
STAL KLASY A-III N (np. B500SP), A-0
Otulina prętów c_{nom}=50 mm
- zbrojenie fundamentu siatka górna z prętów #12 w rozstawie co 8 cm
- zbrojenie fundamentu siatka dolna z prętów #12 w rozstawie co 8 cm
Fundament posadowić na warstwie chudego betonu gr. 10 cm (C8/10) dno studzienki doświetlającej okna piwniczne do rozbiórki,
Maszynownię prefabrykowaną zamontować na płycie betonowej gr. 20 cm(C16/20) zbrojonej siatką z prętów #6 w rozstawie co 10 cm
na na warstwie chudego betonu gr. 10 cm (C8/10), na podbudowie z zagęszczonego piasku

UWAGA!
Wszystkie wymiary otworów i wysokości należy zmierzyć na budowie, przed zamówieniem windy.
Wysokość podnoszenia zmierzyć dokładnie po ustaleniu wysokości warstw wykończeniowych posadzek.
Nadproża nad otworami drzwiowymi w postaci dwóch ceowników C160(piętro),C200(parter), długości 150 cm, wykonanie wg opisu technicznego

PPU Mar Bud Mariusz Borowski
www.projekty-budowlane.eu
tel. 695 449 444, 24 275 50 12, e-mail: biuro@projekty-budowlane.eu

NAZWA INWESTYCJI: Zwiększenie dostępności do Podstawowej Opieki Zdrowotnej w SPZZOZ w Żurominie dla osób z niepełnosprawnością
NAZWA ZAMIERZENIA BUDOWLANEGO: Przebudowa i rozbudowa przychodni zlokalizowanej w budynku SPZZOZ w Żurominie
INWESTOR: Samodzielny Publiczny Zespół Zakładów Opieki Zdrowotnej w Żurominie ul. Szpitalna 56 09-300 Żuromin

FUNKCJA: IMIĘ I NAZWISKO:	NR UPRAWNIEŃ:	PODPIS:
ZESPÓŁ PROJEKTOWY: ARCHITEKTURA - KONSTRUKCJA: Józef Kazimierz Górecki	84/86	
KOMINIARSKA: inż. Mariusz Borowski	MAZ/0094/ZHOK/10	
SPRAWDZAJĄCY: PROJEKT ARCHITEKTONICZNO-BUDOWLANY: mgr inż. arch. Marcin Gawłowski	9/KPOKK/2015	

TYTUŁ RYSUNKU: WINDA DLA NIEPEŁNOSPRAWNYCH - PRZEKRÓJ PIONOWY

DATA: 06 - 2026
SKALA: 1:50
BRANŻA / NUMER RYS.: A9