
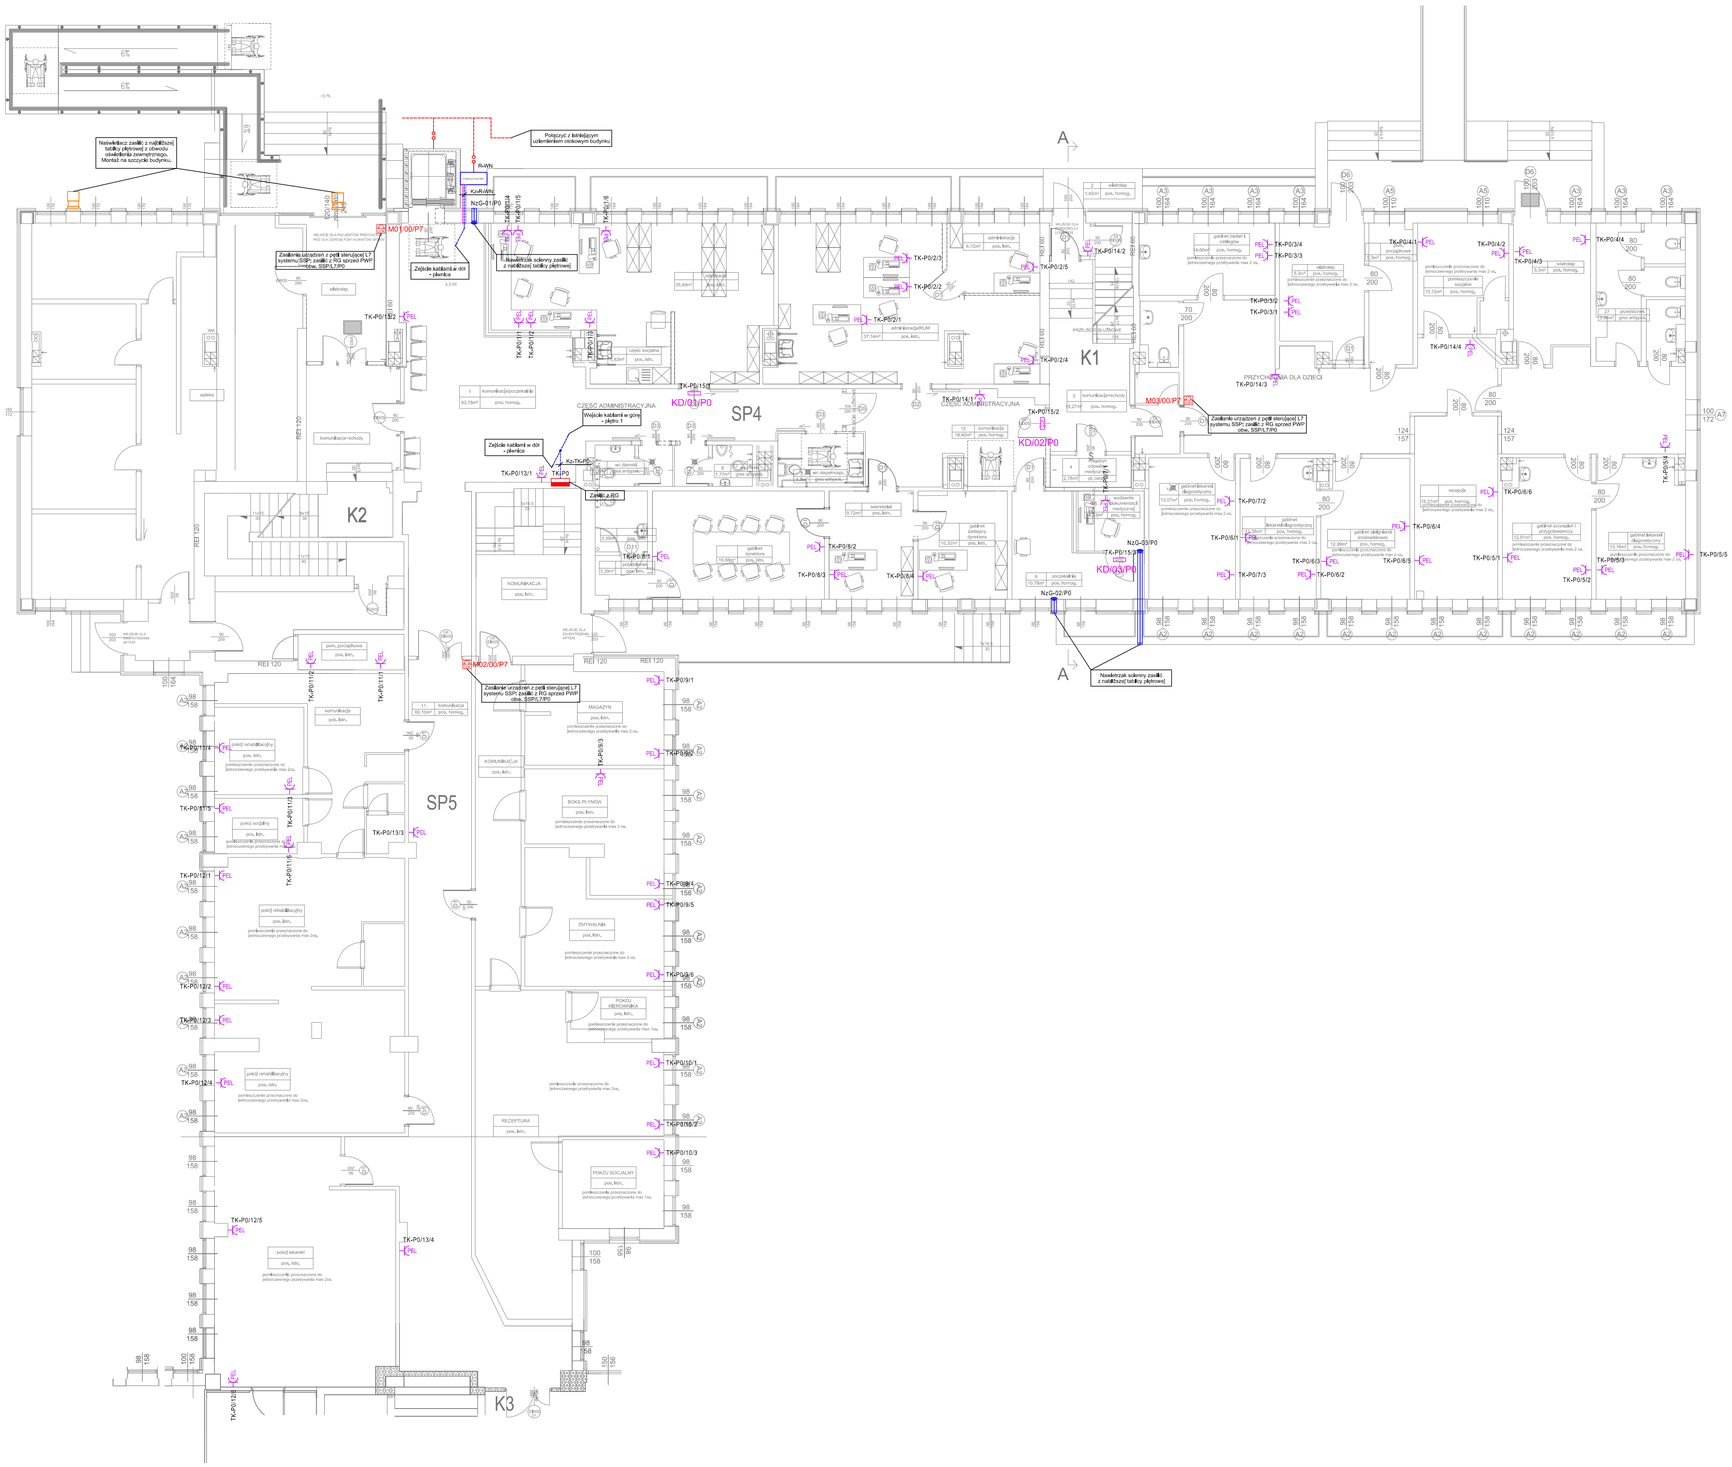


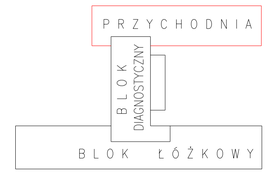

UWAGI:

1. RYSUNEK NALEŻY ROZPATRYWAĆWRAZ Z CZĘŚCIĄOPISOWĄ,
2. WYKONAWCA PRZED PRZYSTĄPIENIEM DO ROBÓT ZOBOWIĄZANY JEST DO ZAPOZNANIA SIĘZE WSZYSTKIMI DOKUMENTACJAMI BRANŻOWYMI I BUDOWLANYMI,
3. NIE NALEŻY ODMIERZACWYMIARÓW Z RYSUNKU, ANI UŻYWAĆGO JAKO SZABLONU, OBOWIĄZKIEM WYKONAWCY JEST SPRAWDZENIE WYMIARU W NATURZE,
4. PRZEPUSTY INSTALACYJNE PRZEZ ELEMENTY ODDZIELENIA OGNIOWEGO (STROPY, ŚCIANY) NALEŻY ZABEZPIECZYĆ W KLASIE ODPORNOŚCI OGNIOWEJ PRZEGRODY,
5. ROBOTY BUDOWLANO-INSTALACYJNE MUSZĄBYĆPROWADZONE Z RÓWNOLEGŁĄ BIEŻĄCĄ KOORDYNACJĄ MIĘDZYBRANŻOWĄ,
6. W SPRAWACH NIE OKREŚLONYCH DOKUMENTACJĄOBOWIĄZUJĄ: PRAWO BUDOWLANE; WARUNKI TECHNICZNE, JAKIM POWINNY ODPOWIADAĆ BUDYNKI I ICH USYTUOWANIE; WARUNKI TECHNICZNE WYKONANIA I ODBIORU ROBÓT BUDOWLANO-MONTAŻOWYCH (WG MINISTERSTWA BUDOWNICTWA I INSTYTUTU TECHNIKI BUDOWLANEJ); NORMY POLSKIEGO KOMITETU NORMALIZACYJNEGO (P.K.N.); INSTRUKCJE, WYTYCZNE, ŚWIADECTWA DOPUSZCZENIA, ATESTY INSTYTUTU TECHNIKI BUDOWLANEJ; INSTRUKCJE, WYTYCZNE I WARUNKI TECHNICZNE PRODUCENTÓW I DOSTAWCÓW MATERIAŁÓW BUDOWLANO-INSTALACYJNYCH; PRZEPISY TECHNICZNE INSTYTUCJI KONTROLUJĄCYCH JAKOŚĆMATERIAŁÓW I WYKONYWANYCH ROBÓT,
7. PROJEKT CHRONIONY PRAWEM AUTORSKIM,
8. OSTATECZNĄ LOKALIZACJĘELEMENTÓW NALEŻY POTWIERDZIĆZ INWESTOREM I UŻYTKOWNIKIEM NA ETAPIE REALIZACJI.

LEGENDA:

	ZŁĄCZE KONTROLNO POMIAROWE
	POŁĄCZENIE (ZACISK KRZYŻOWY)
	ZWÓD POZIOMY INSTALACJI ODGROMOWEJ - FeZn Ø8mm
	INSTALACJA UZIEMIAJĄCA. TAŚMA STALOWA FeZn 30x4mm (ISTNIEJĄCA)
	ROZDZIELNICA OBIEKTOWA
	ROZDZIELNICA DO ZASILANIA OBW. GNIAZD KOMPUTEROWYCH
	LINIA KABLOWA ZASILAJĄCA nN 0.4kV
	RURA OSŁONOWA DO KABLI TYPU AROT
	NAŚWIETLACZ LED + OŚTSOWAC DO BITNEJĄCEGO OŚW. ZEWNĘTRZNEGO No. TYPU ELMONTER-ETA66 ENERGY TECH LED 9009 750 SM
PEL	GNIAZDA PEL 2x230V/16A+2xRJ45
KD/03/P0	ZASILACZ SKD
M03/00/P7	ZASILACZ MODUŁU WEJŚĆ SSP
	NAWIETRZAK ŚCIENNY Z GRZAŁKĄ 305W

PPU Mar Bud Marcin Bondarek
www.projekty-budowlane.eu
tel. 695 446 644, 24 278 64 10, e-mail: biuro@projekty-budowlane.eu

NAZWA PROJEKTU: Zwiększenie dostępności do Podstawowej Opieki Zdrowotnej w SPZZOZ w Żuromin dla osób z niepełnosprawnością

INWESTOR: Samodzielny Publiczny Zespół Zakładów Opieki Zdrowotnej w Żuromin ul. Szpitalna 56 09-300 Żuromin

FUNKCJA:	IMIĘ I NAZWISKO:	NR UPRAWNIEŃ:	PODPIS:
PROJEKTANT:	mgr inż. Jarosław Niekraś	MAZ/0319/POOE/12	

TYTUŁ RYSUNKU: INSTALACJE ELEKTRYCZNE - RZUT PARTER

DATA: 08 - 2026
SKALA: 1:100
BRANŻA I NUMER RYS.: E2