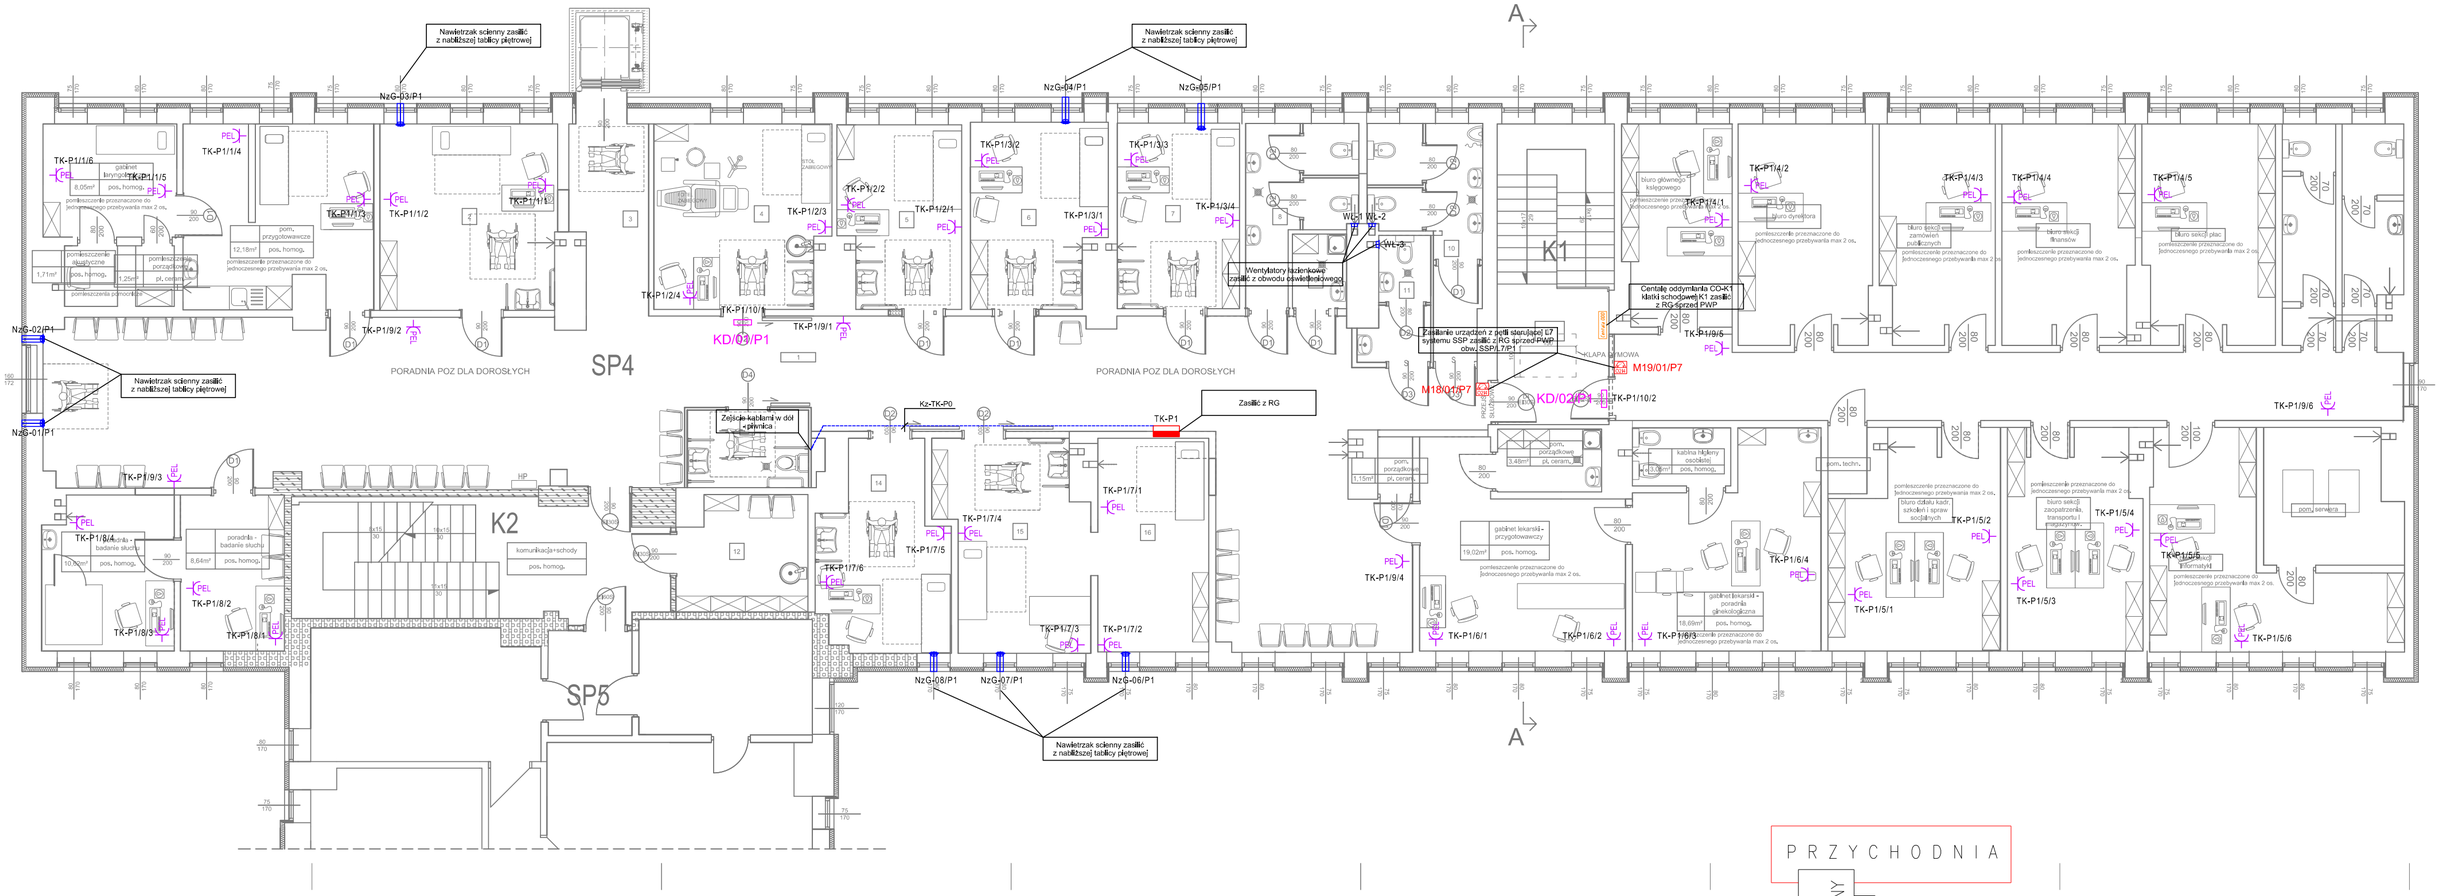


UWAGI:

1. RYSUNEK NALEŻY ROZPATRYWAĆWRAZ Z CZĘŚCIĄOPISOWĄ.
2. WYKONAWCA PRZED PRZYSTĄPIENIEM DO ROBÓT ZOBOWIĄZANY JEST DO ZAPOZNANIA SIĘZE WSZYSTKIMI DOKUMENTACJAMI BRANŻOWYMI I BUDOWLANYMI.
3. NIE NALEŻY ODMIERZAĆWYMIARÓW Z RYSUNKU, ANI UŻYWAĆGO JAKO SZABLONU. OBOWIĄZKIEM WYKONAWCY JEST SPRAWDZENIE WYMIARU W NATURZE.
4. PRZEPUSTY INSTALACYJNE PRZEZ ELEMENTY ODDZIELENIA OGNIOWEGO (STROPY, ŚCIANY) NALEŻY ZABEZPIECZYĆW KLASIE ODPORNOŚCI OGNIOWEJ PRZEGRODY.
5. ROBOTY BUDOWLANO-INSTALACYJNE MUSZĄBYĆPROWADZONE Z RÓWNOLEGŁĄ BIEŻĄCĄ KOORDYNACJĄ MIĘDZYBRANŻOWĄ.
6. W SPRAWACH NIE OKREŚLONYCH DOKUMENTACJĄOBOWIĄZUJĄ: PRAWO BUDOWLANE; WARUNKI TECHNICZNE, JAKIM POWINNY ODPOWIADAĆ BUDYNKI I ICH USYTUOWANIE; WARUNKI TECHNICZNE WYKONANIA I ODBIORU ROBÓT BUDOWLANO-MONTAŻOWYCH (WG MINISTERSTWA BUDOWNICTWA I INSTYTUTU TECHNIKI BUDOWLANEJ); NORMY POLSKIEGO KOMITETU NORMALIZACYJNEGO (P.K.N.); INSTRUKCJE, WYTYCZNE, ŚWIADECTWA DOPUSZCZENIA, ATESTY INSTYTUTU TECHNIKI BUDOWLANEJ; INSTRUKCJE, WYTYCZNE I WARUNKI TECHNICZNE PRODUCENTÓW I DOSTAWCÓW MATERIAŁÓW BUDOWLANO-INSTALACYJNYCH; PRZEPISY TECHNICZNE INSTYTUCJI KONTROLUJĄCYCH JAKOŚĆMATERIAŁÓW I WYKONYWANYCH ROBÓT.
7. PROJEKT CHRONIONY PRAWEM AUTORSKIM.
8. OSTATECZNĄ LOKALIZACJĘELEMENTÓW NALEŻY POTWIERDZIĆ INWESTOREM I UŻYTKOWNIKIEM NA ETAPIE REALIZACJI.

LEGENDA:

	ZŁĄCZE KONTROLNO POMIAROWE
	POŁĄCZENIE (ZACISK KRZYŻOWY)
	ZWÓD POZIOMY INSTALACJI ODGROMOWEJ - FeZn⌀8mm
	INSTALACJA UZIEMIAJĄCA, TAŚMA STALOWA FeZn 30x4mm (ISTNIEJĄCA)
	ROZDZIELNICA OBIEKTOWA
	ROZDZIELNICA DO ZASILANIA OBW. GNIAZD KOMPUTEROWYCH
	LINIA KABLOWA ZASILAJĄCA nN 0,4kV
	RURA OSŁONOWA DO KABLI TYPU AROT
	NAŚWIETLACZ LED - DOSTSOWAĆ DO ISTNIEJĄCEGO OŚW. ZEWNĘTRZNEGO Np. TYPU ELMONTER 477468 ENERGY TECH LED 90W 750 SM
PEL	GNIAZDA PEL 2x230V/16A+2xRJ45
KD/03/P0	ZASILACZ SKD
M03/00/P7	ZASILACZ MODUŁU WE/WY SSP
	NAWIETRZAK ŚCIENNY Z GRZAŁKĄ 305W

PPU Mar Bud Mariusz Borowski
www.projekty-budowlane.eu
tel. 695 449 444, 24 275 50 12, e-mail: biuro@projekty-budowlane.eu

NAZWA PROJEKTU: Zwiększenie dostępności do Podstawowej Opieki Zdrowotnej w SPZZOZ w Żuromin dla osób z niepełnosprawnością

INWESTOR: Samodzielny Publiczny Zespół Zakładów Opieki Zdrowotnej w Żuromin ul. Szpitalna 56 09-300 Żuromin

FUNKCJA:	IMIĘ I NAZWISKO:	NR UPRAWNIEŃ:	PODPIS:
PROJEKTANT:	mgr inż. Jarosław Niekraś	MAZ/0319/POOE/12	

TYTUŁ RYSUNKU: INSTALACJE ELEKTRYCZNE - RZUT PIĘTRO 1

DATA: 08 - 2026

SKALA: 1:100

BRANŻA / NUMER RYS.: E3