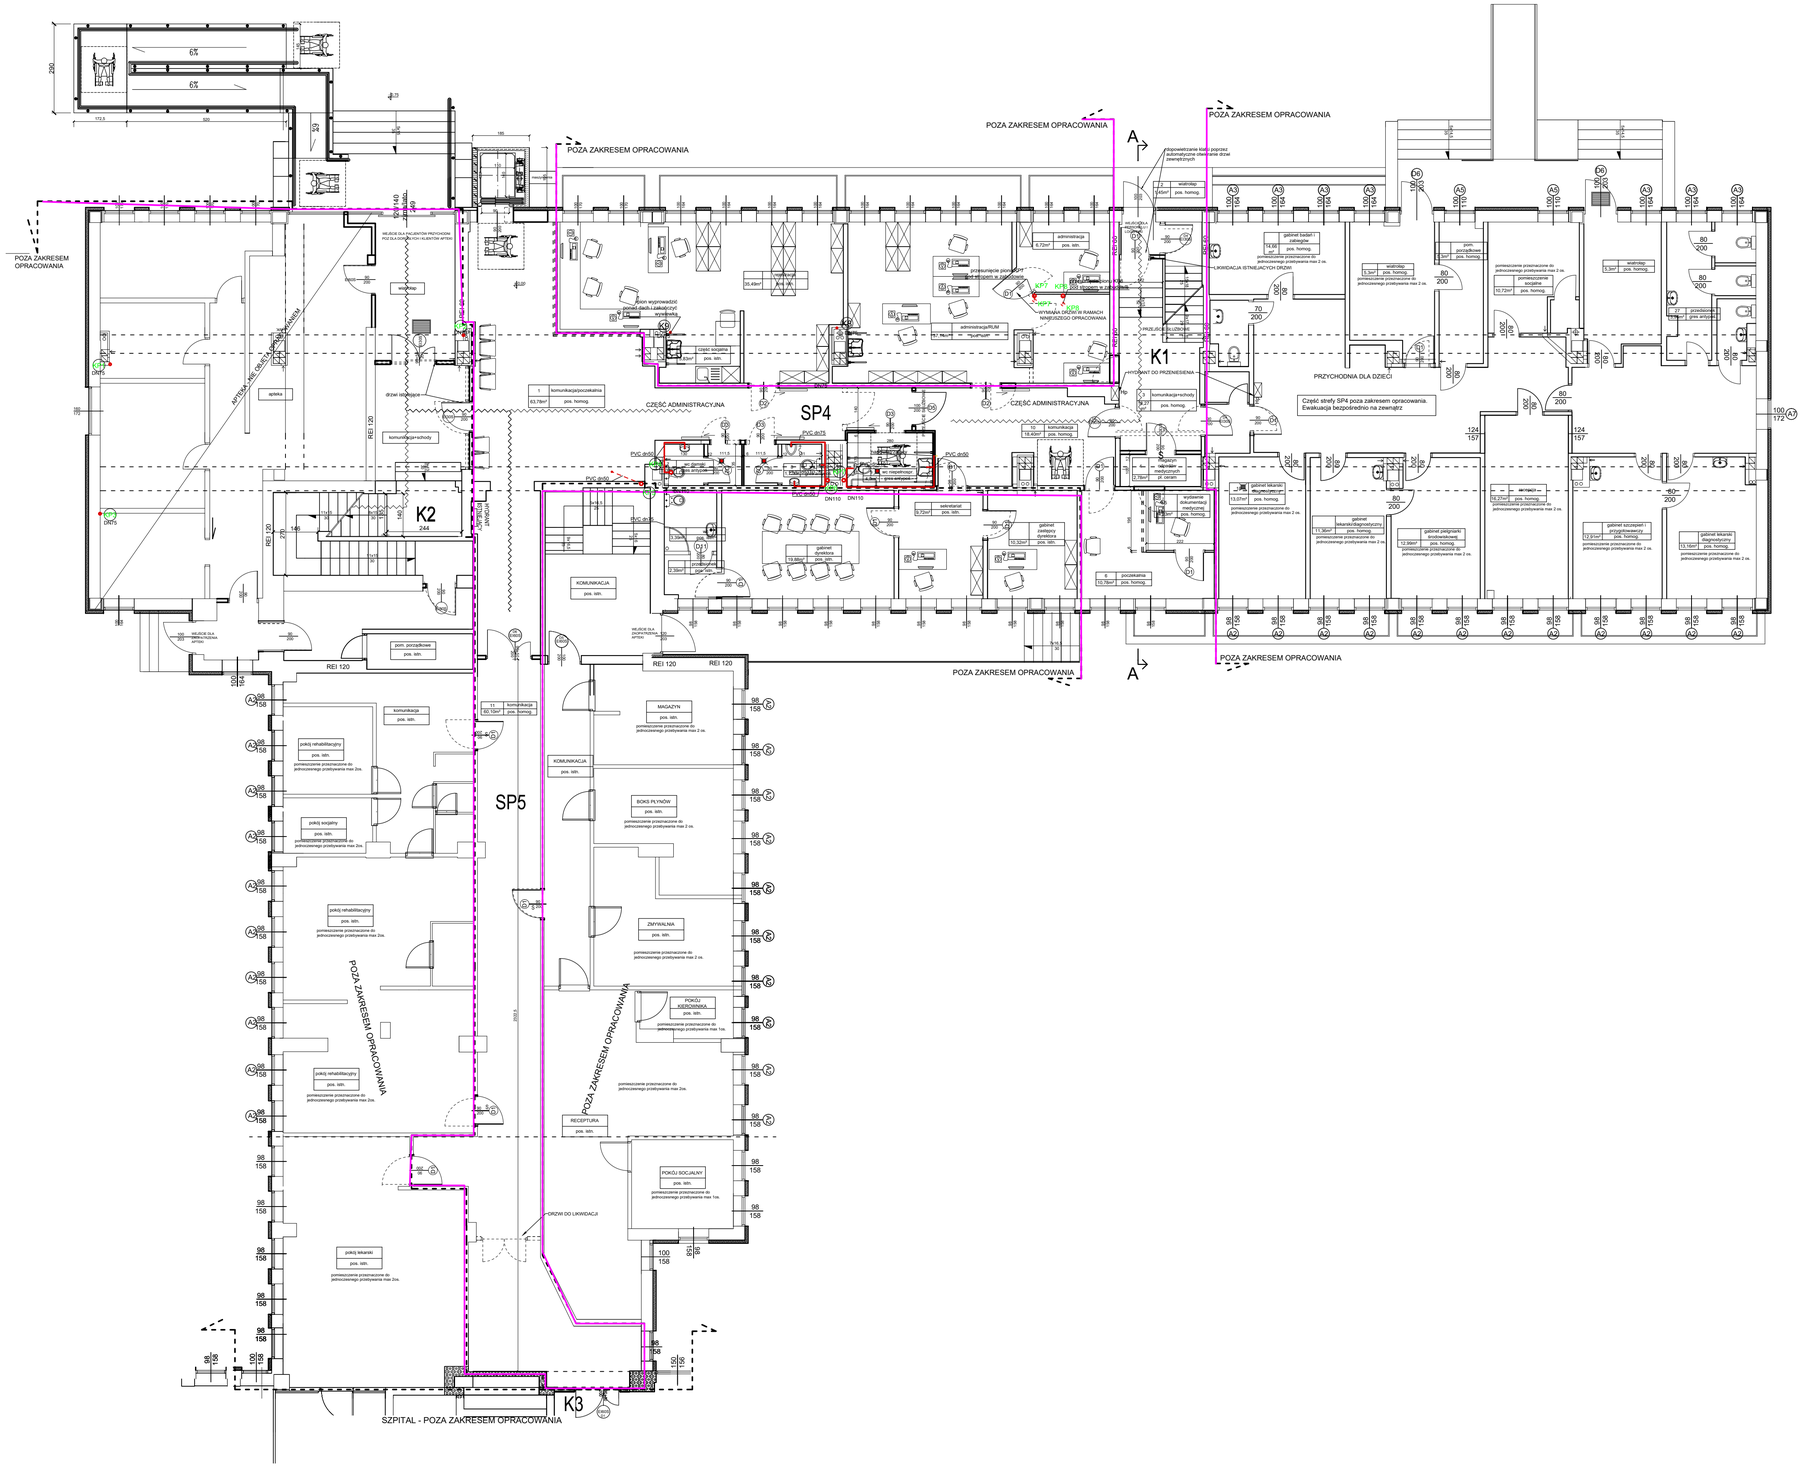


PPU Mar Bud Mariusz Borowski	www.projekty-budowlane.eu tel. 695 449 444, 24 275 50 12, e-mail: biuro@projekty-budowlane.eu	
NAZWA INWESTYCJI: Zwiększenie dostępności do Podstawowej Opieki Zdrowotnej w SPZZOZ w Żurominie dla osób z niepełnosprawnością NAZWA ZAMIERZENIA BUDOWLANEGO: Przebudowa i rozbudowa przychodni zlokalizowanej w budynku SPZZOZ w Żurominie INWESTOR: Samodzielny Publiczny Zespół Zakładów Opieki Zdrowotnej w Żurominie ul. Szpitalna 56 09-300 Żuromin		
FUNKCJA:	IMIĘ I NAZWISKO:	NR UPRAWNIEŃ: / PODPIS:
PROJEKTANT:	mgr inż. Piotr Pakieła	MAZ/0452/POOS/08
TYTUŁ RYSUNKU: Instalacja kanalizacji sanitarnej - rzut parteru	DATA: 06 - 2026 SKALA: 1:100	BRANŻA / NUMER RYS.: S5