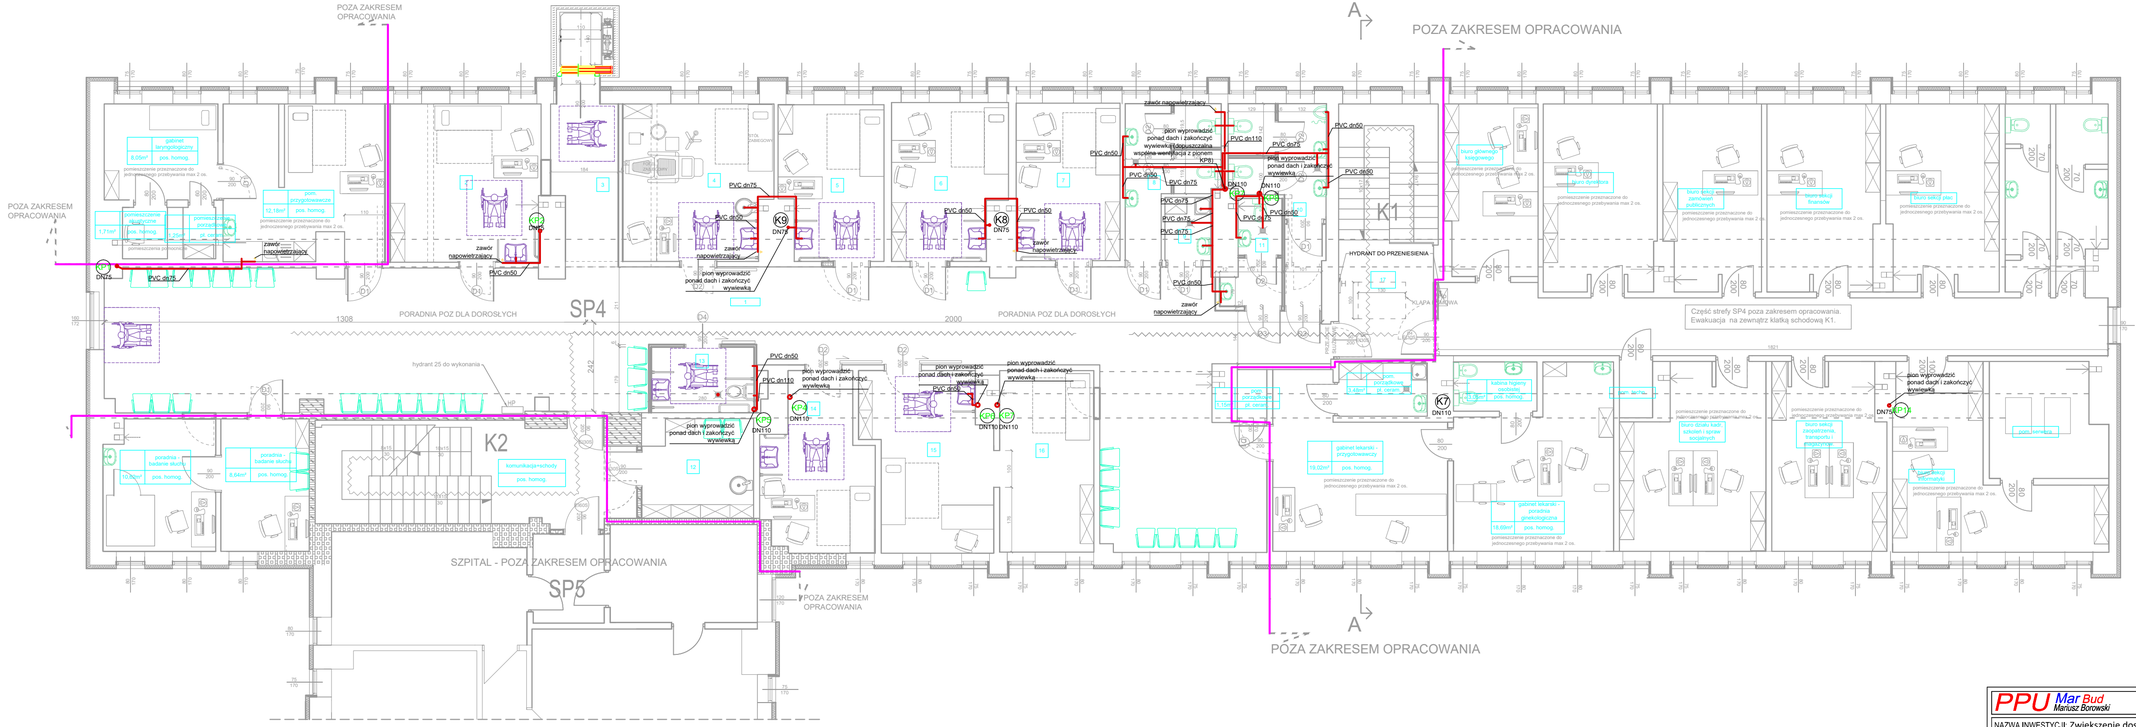


PPU Mar Bud Mariusz Borowski
www.projekty-budowlane.eu
tel. 695 449 444, 24 275 50 12, e-mail: biuro@projekty-budowlane.eu

NAZWA INWESTYCJI: Zwiększenie dostępności do Podstawowej Opieki Zdrowotnej w SPZZOZ w Żuromin dla osób z niepełnosprawnością

NAZWA ZAMIERZENIA BUDOWLANEGO: Przebudowa i rozbudowa przychodni zlokalizowanej w budynku SPZZOZ w Żuromin

INWESTOR: Samodzielny Publiczny Zespół Zakładów Opieki Zdrowotnej w Żuromin ul. Szpitalna 56 09-300 Żuromin

FUNKCJA:	IMIĘ I NAZWISKO:	NR UPRAWNIEŃ:	PODPIS:
PROJEKTANT:	mgr inż. Piotr Pakieła	MAZ/0452/POOS/08	

TYTUŁ RYSUNKU: Instalacja kanalizacji sanitarnej - rzut piętra

DATA: 06 - 2026

SKALA: 1:100

BRANŻA / NUMER RYS.: S6