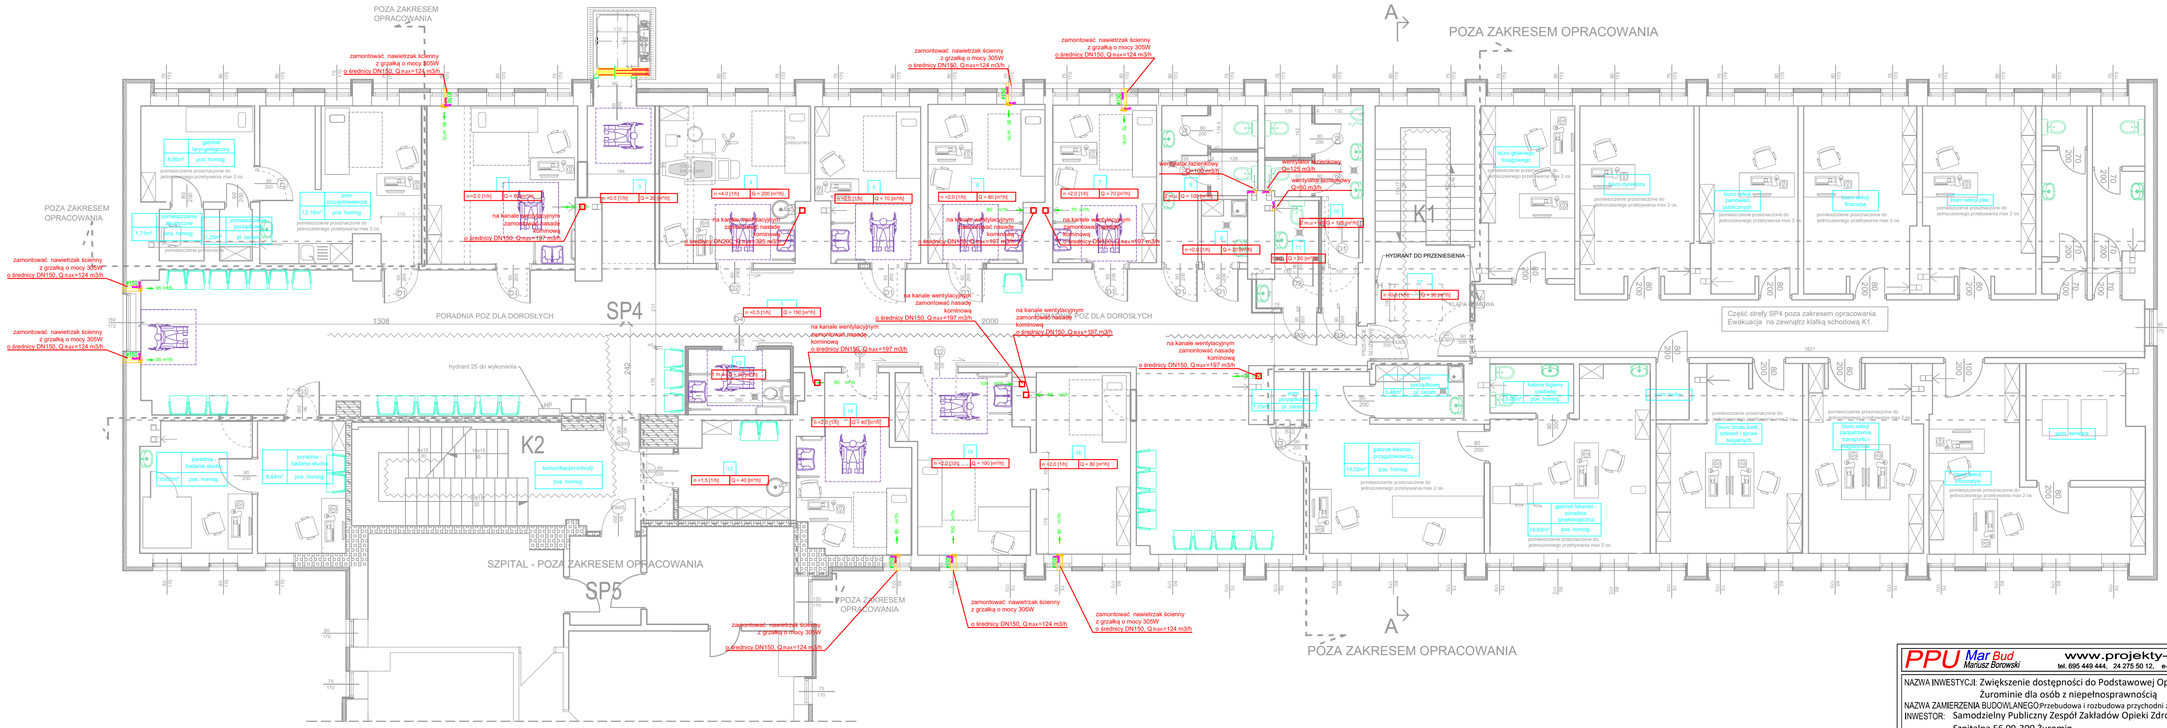



| | | |
|---|---|---|
| PPU Mar Bud Mariusz Borowski | www.projekty-budowlane.eu tel. 695 449 444, 24 275 50 12, e-mail: biuro@projekty-budowlane.eu | |
| NAZWA INWESTYCJI: Zwiększenie dostępności do Podstawowej Opieki Zdrowotnej w SPZZOZ w Żuromin dla osób z niepełnosprawnością | | |
| NAZWA ZAMIERZENIA BUDOWLANEGO: Przebudowa i rozbudowa przychodni zlokalizowanej w budynku SPZZOZ w Żuromin | | |
| INWESTOR: Samodzielny Publiczny Zespół Zakładów Opieki Zdrowotnej w Żuromin ul. Szpitalna 56 09-300 Żuromin | | |
| FUNKCJA: IMIĘ I NAZWISKO: | NR UPRAWNIEŃ: | PODPIS: |
| PROJEKTANT: mgr inż. Piotr Pakieła | MAZ/0452/POOS/08 | |
| TYTUŁ RYSUNKU: Instalacja wentylacji hybrydowej - rzut piętra | DATA: 06 - 2026 | BRANŻA / NUMER RYS.: S8 |
| | SKALA: 1:100 | |