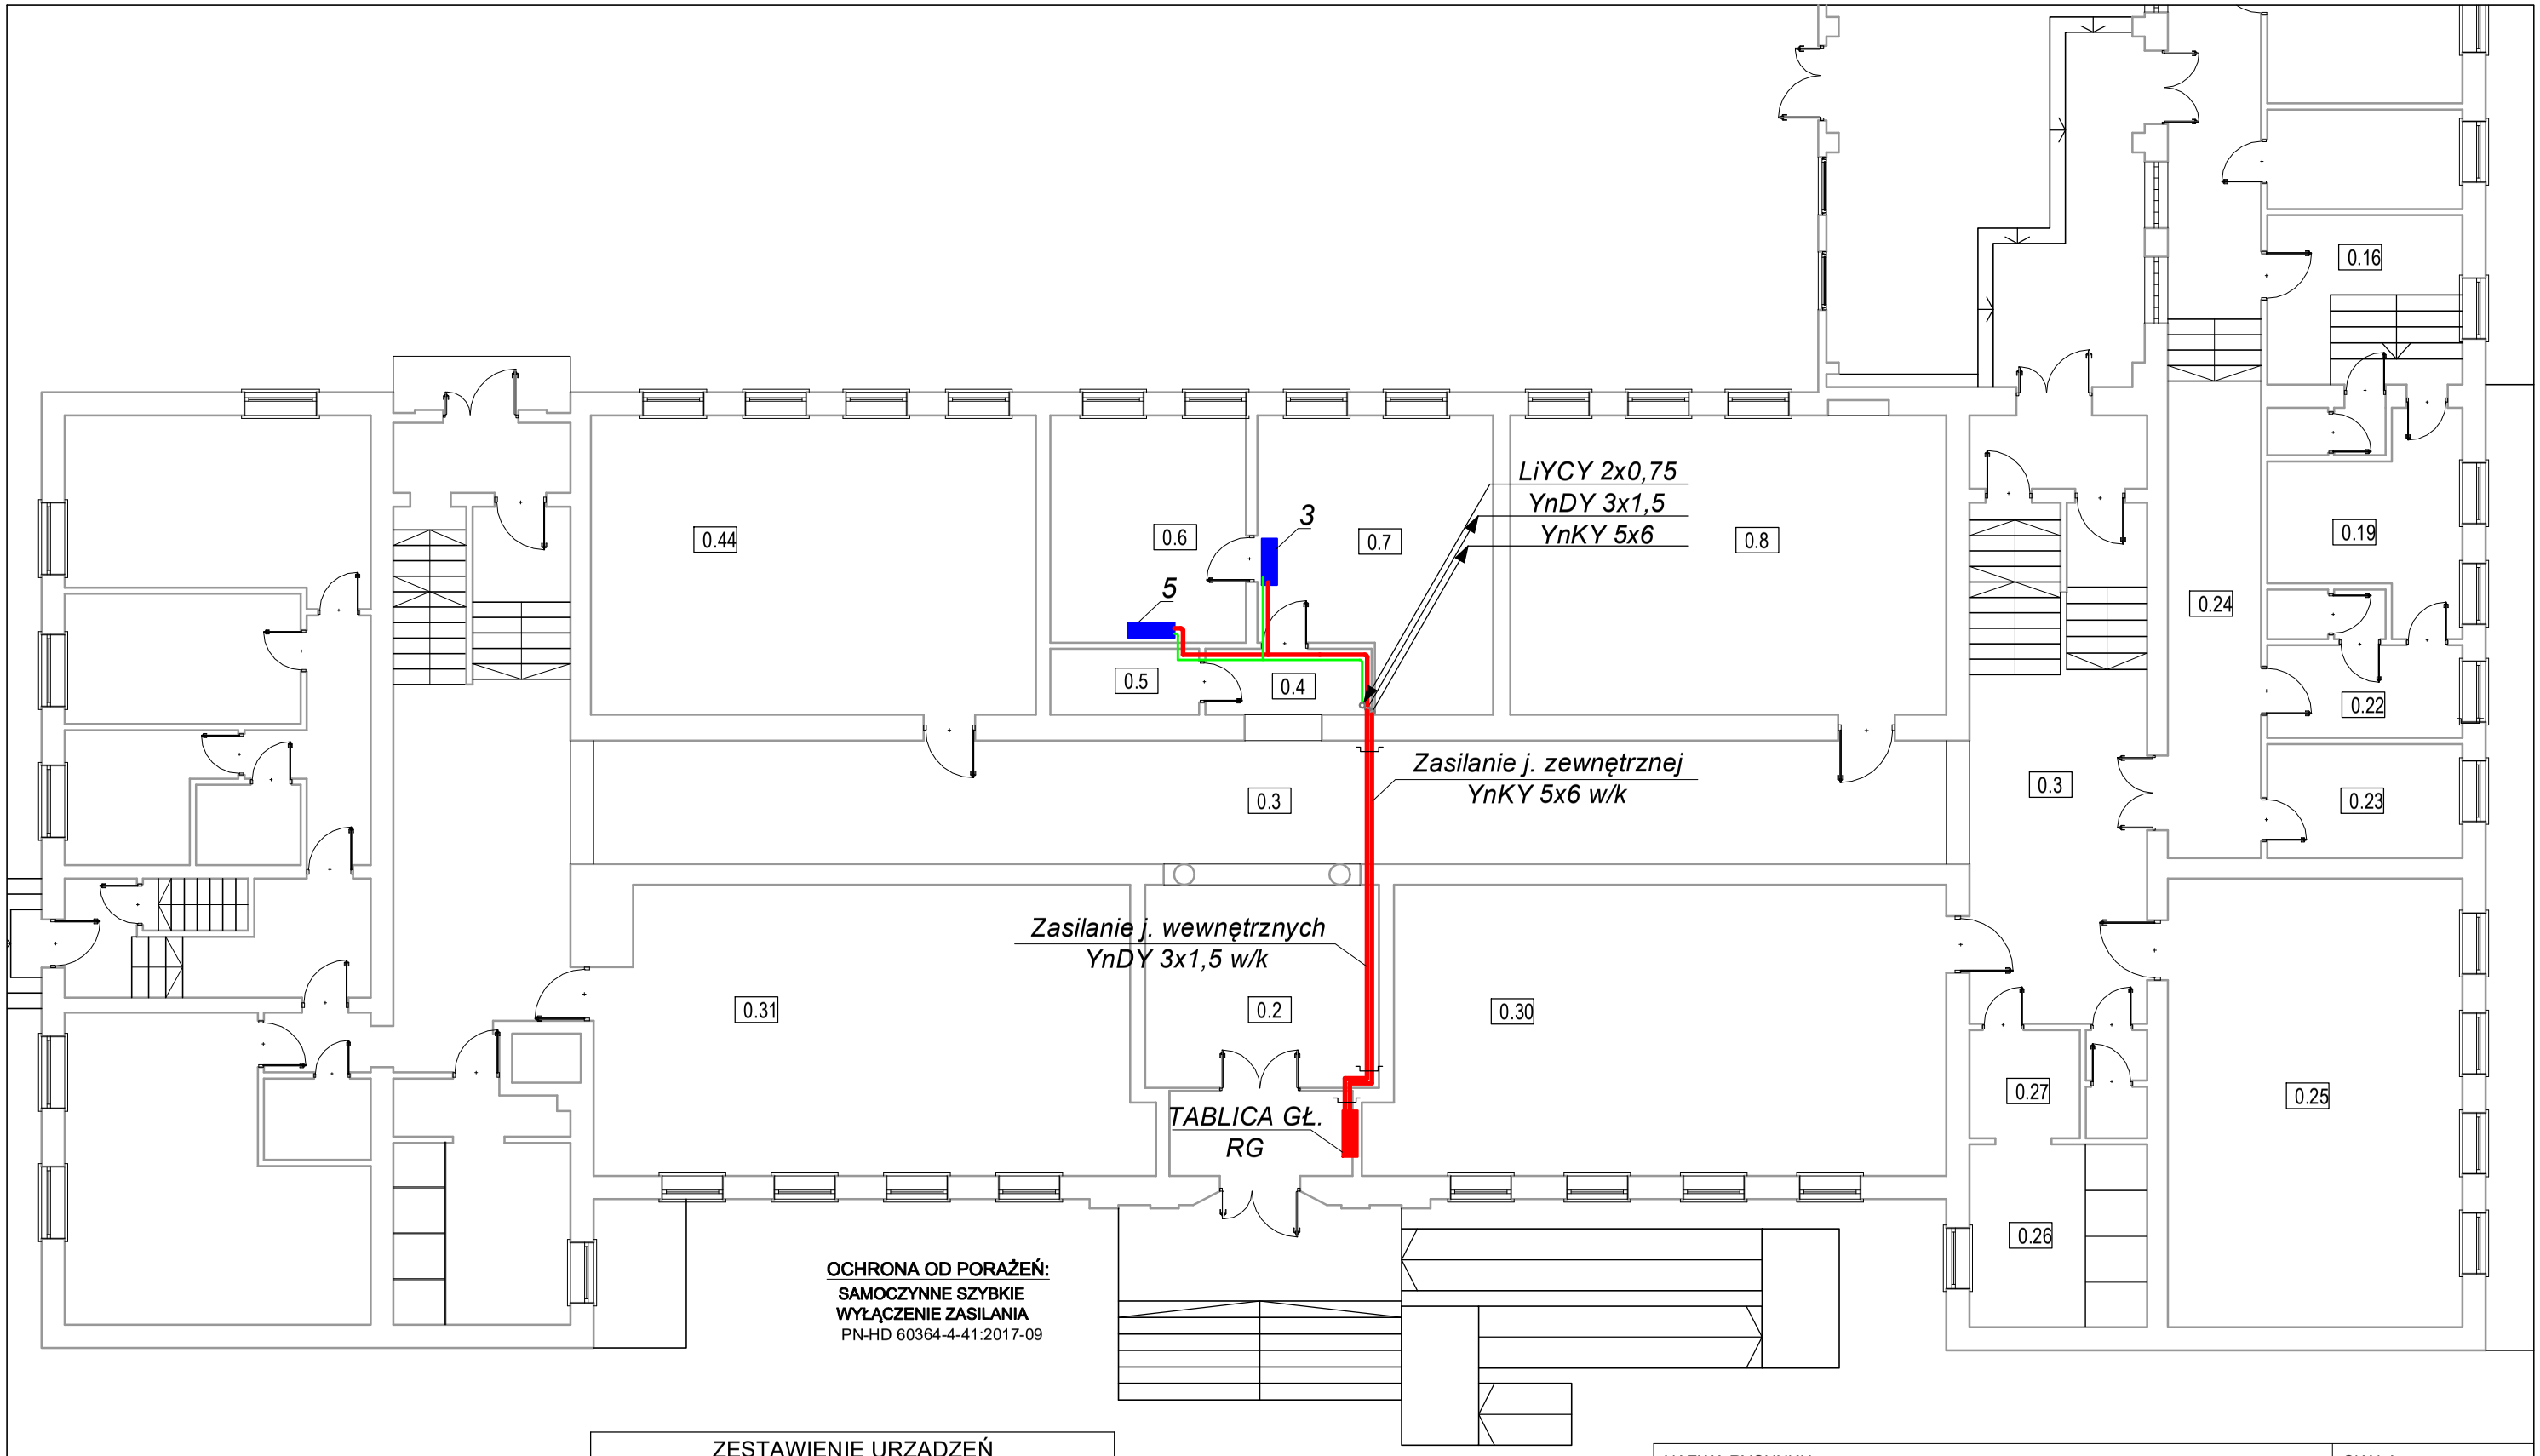


ZESTAWIENIE URZĄDZEŃ TECHNOLOGICZNYCH		
nr urządzenia	funkcja urządzenia	moc elektryczna
3	Jednostka wewnętrzna	48W
5	Jednostka wewnętrzna	42W

NAZWA RYSUNKU
RZUT PARTERU - INSTALACJE ELEKTRYCZNE

SKALA: 1:100

INWESTOR: **Gmina Żary o Statusie Miejskim**
ul. Rynek 1-5, 68-200 Żary

BRANŻA: ELEKTRYCZNA

NAZWA ZADANIA:
Wykonanie instalacji klimatyzacji w sześciu pomieszczeniach budynku Szkoły Podstawowej nr 5
ul. Okrzei 19, 68-200 Żary

NR RYSUNKU: 1E

DATA: 02.06.2026

PROJEKTANT	inż. Juchan Jan Łychmus
nr uprawnień	154/78/Zg specj. inżynieryjno - instalacyjnej