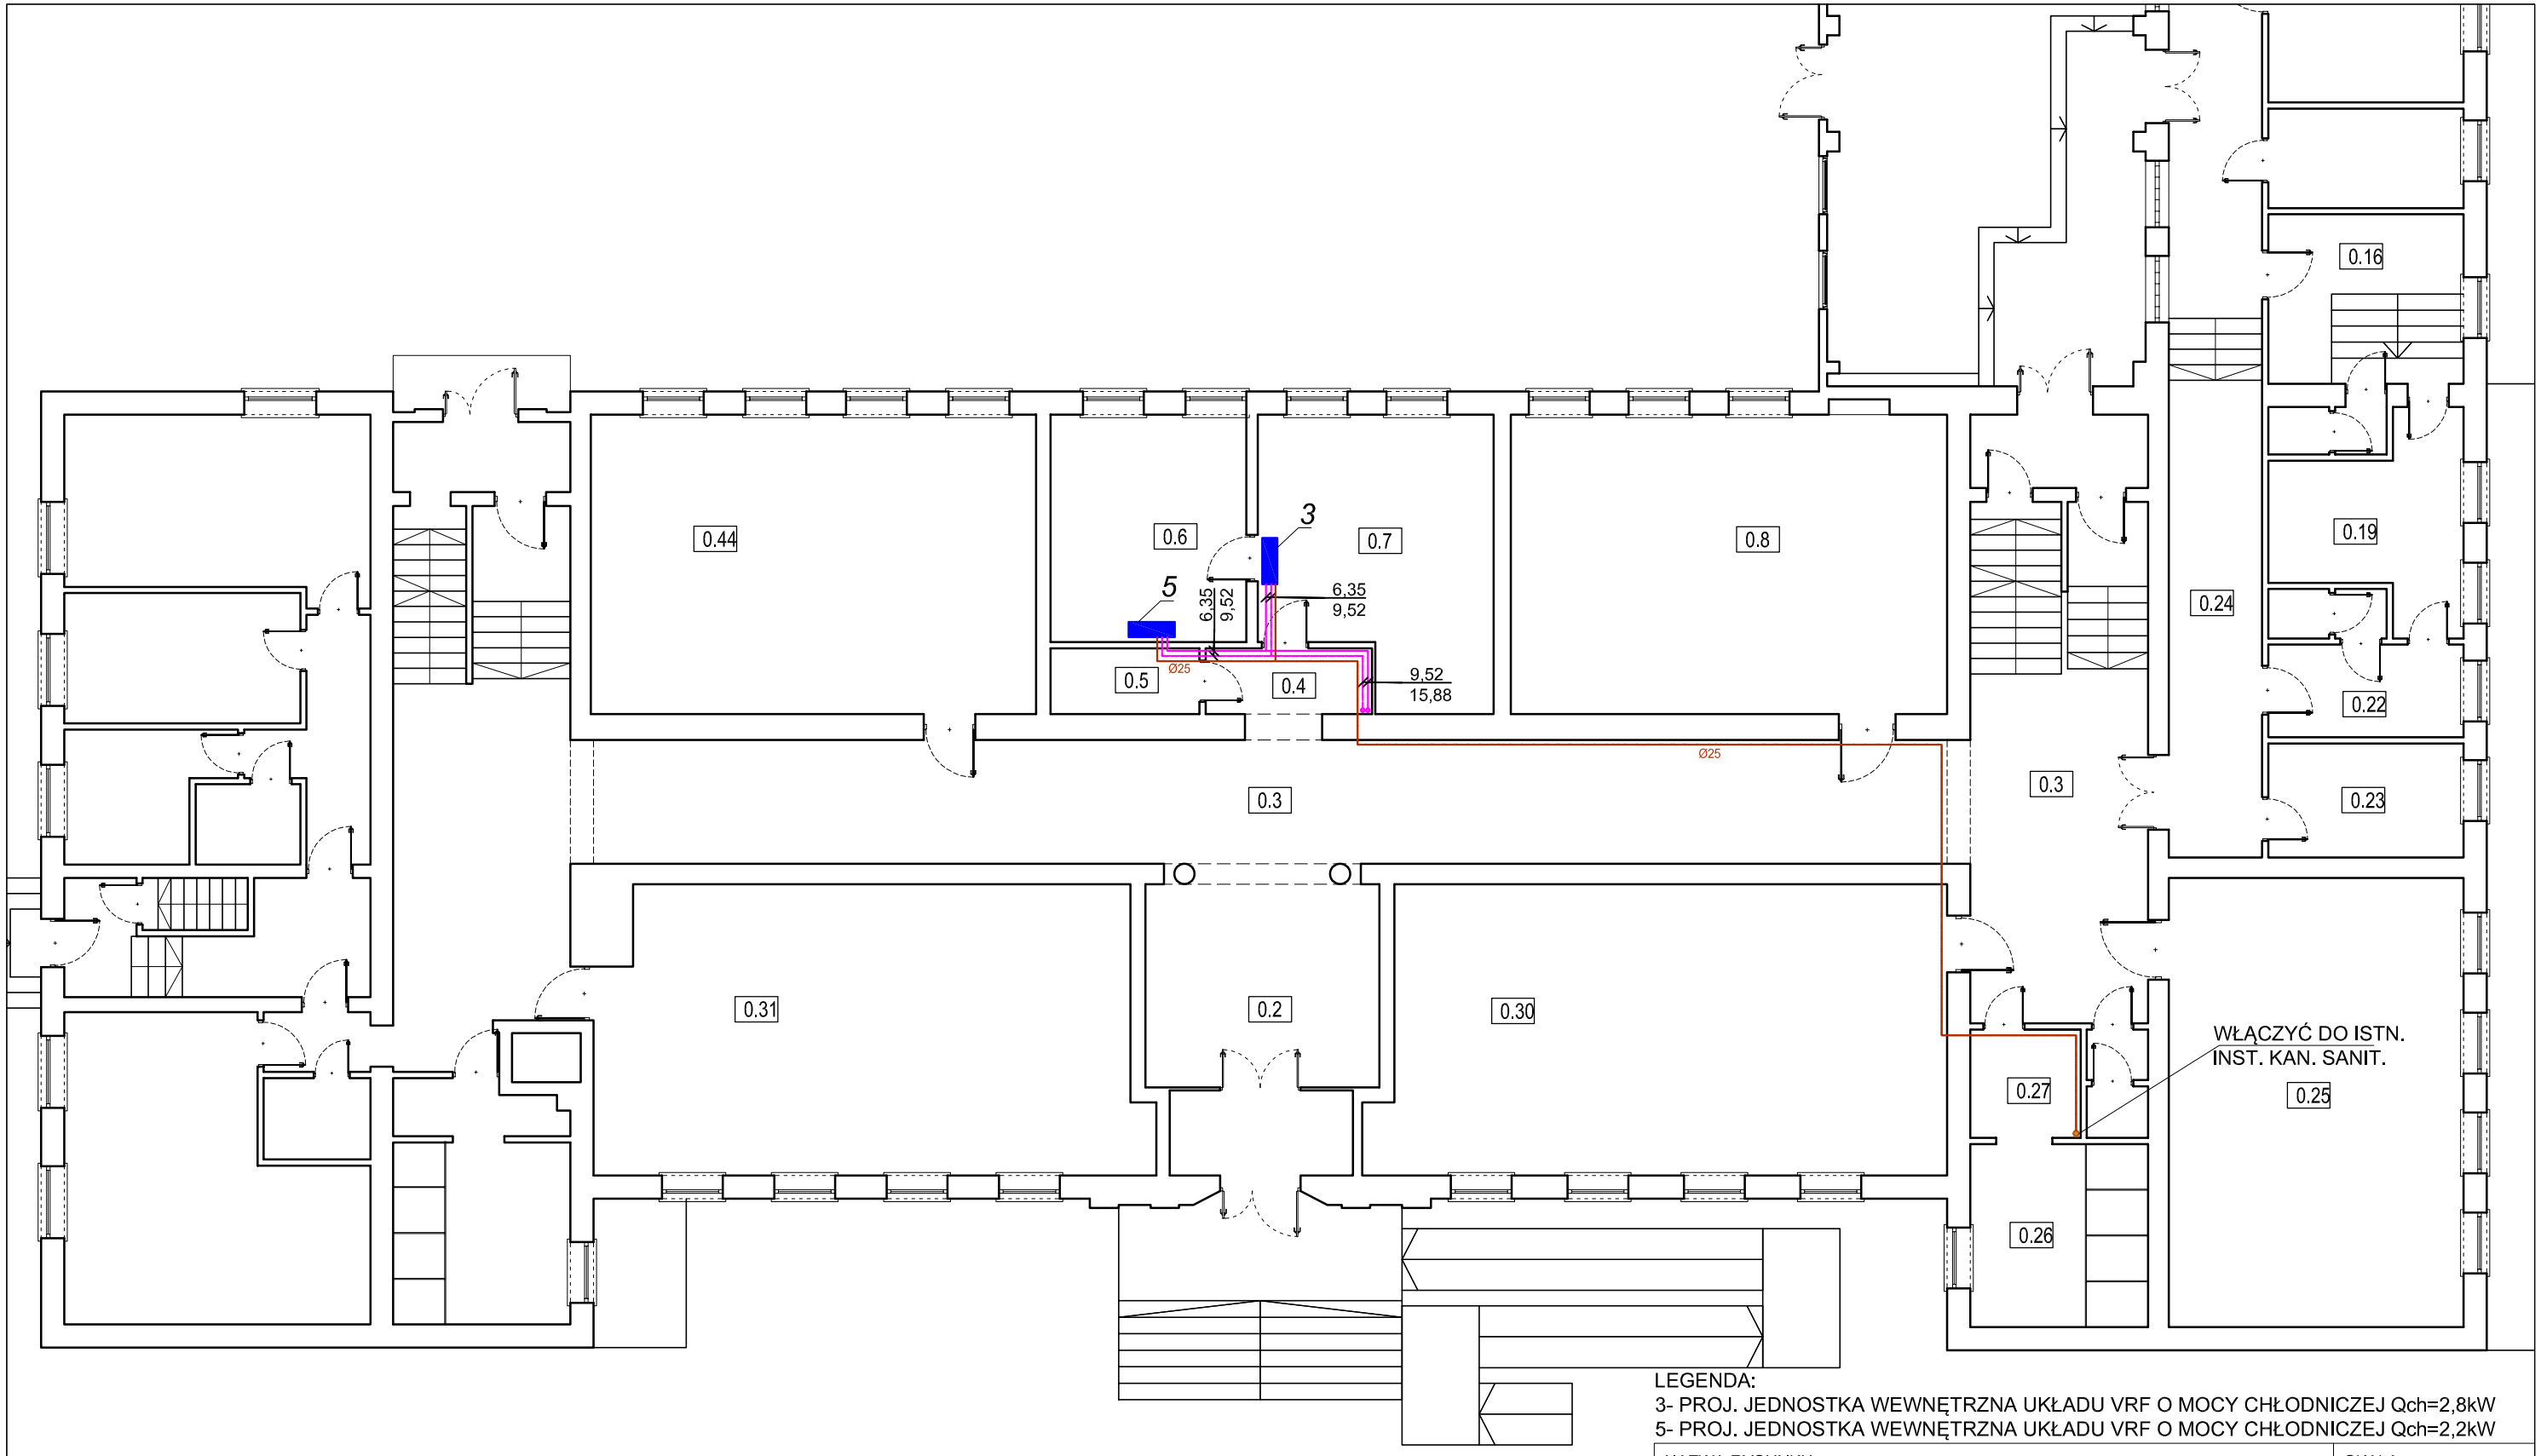


LEGENDA:
3- PROJ. JEDNOSTKA WEWNĘTRZNA UKŁADU VRF O MOCY CHŁODNICZEJ Qch=2,8kW
5- PROJ. JEDNOSTKA WEWNĘTRZNA UKŁADU VRF O MOCY CHŁODNICZEJ Qch=2,2kW

NAZWA RYSUNKU: RZUT PARTERU - INSTALACJA KLIMATYZACJI	SKALA: 1:100
INWESTOR: **Gmina Żary o Statusie Miejskim**, ul. Rynek 1-5, 68-200 Żary	BRANŻA: SANITARNA
NAZWA ZADANIA: Wykonanie instalacji klimatyzacji w sześciu pomieszczeniach budynku Szkoły Podstawowej nr 5 ul. Okrzei 19, 68-200 Żary	NR RYSUNKU: 1S DATA: 02.06.2026
PROJEKTANT: Grzegorz Kęsicki	
nr uprawnień: 65/90/Zg specj. inżynieryjno - instalacyjnej	