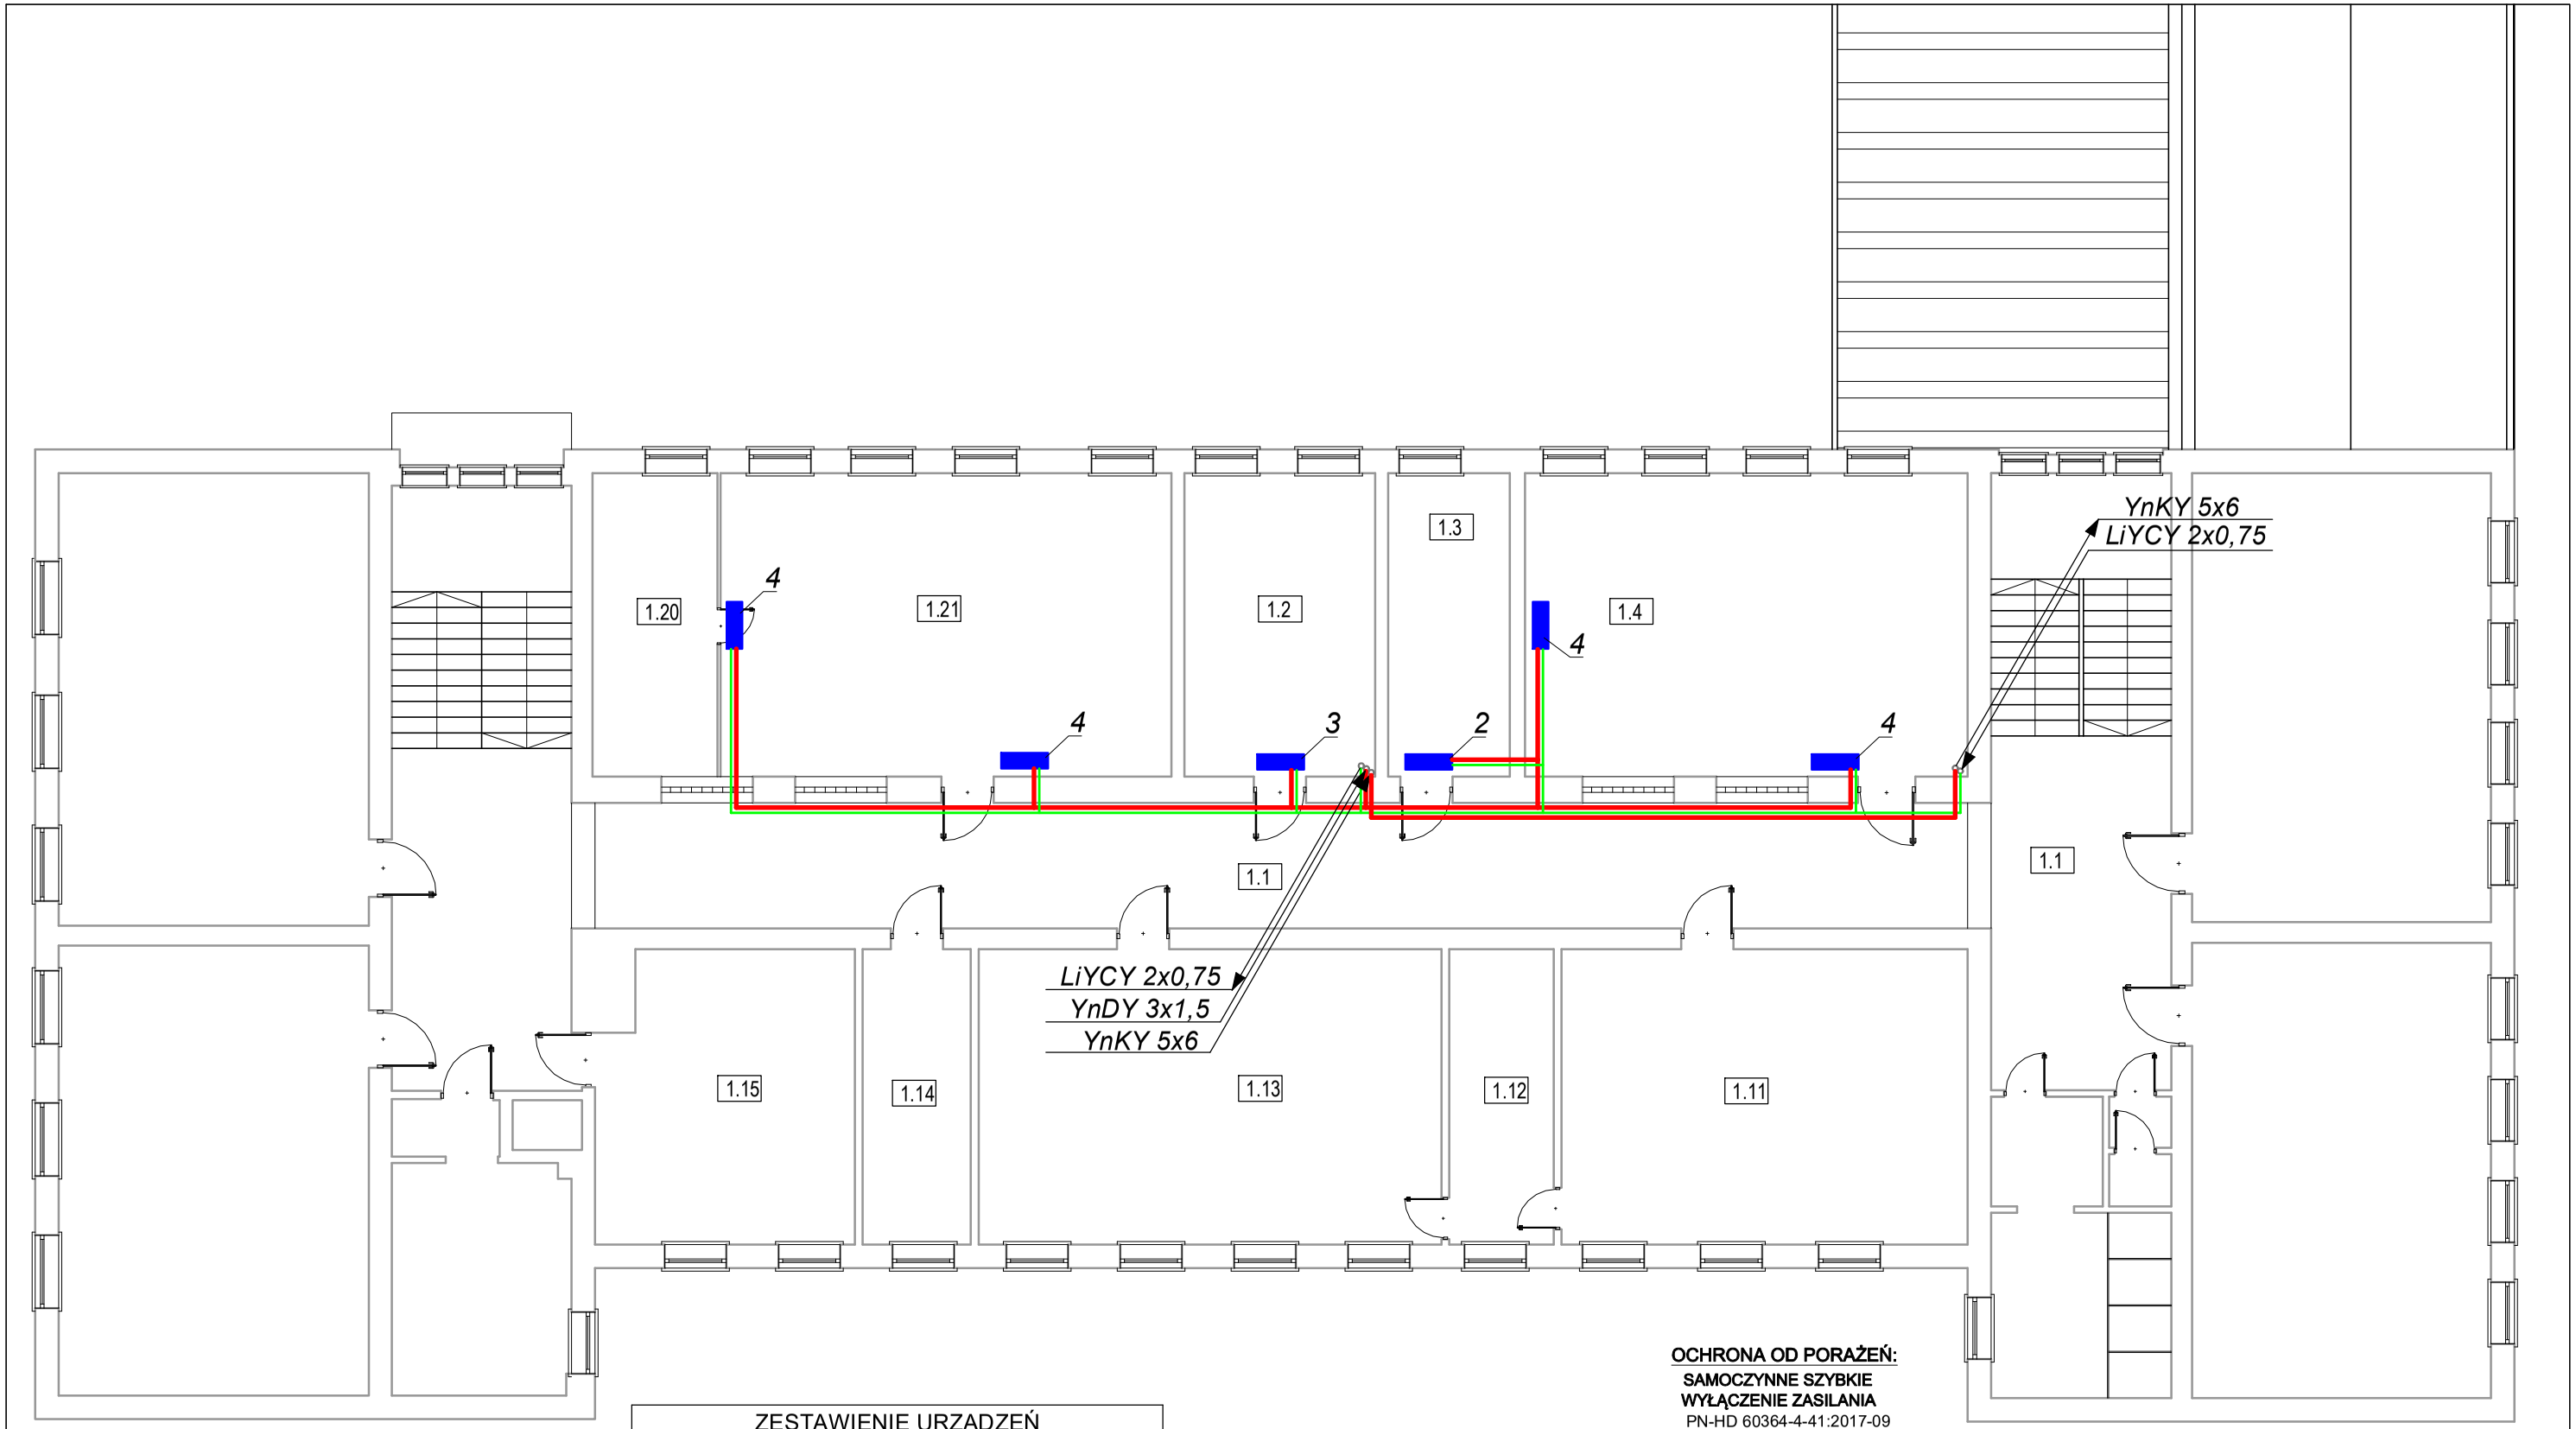


OCHRONA OD PORAŻEŃ:
SAMOCZYNNE SZYBKIE WYŁĄCZENIE ZASILANIA
PN-HD 60364-4-41:2017-09

ZESTAWIENIE URZĄDZEŃ TECHNOLOGICZNYCH

nr urządzenia	funkcja urządzenia	moc elektryczna
2	Jednostka wewnętrzna	31W
3	Jednostka wewnętrzna	48W
4	Jednostka wewnętrzna	56W

NAZWA RYSUNKU
RZUT I-PIĘTRA - INSTALACJE ELEKTRYCZNE

SKALA: 1:100

INWESTOR: **Gmina Żary o Statusie Miejskim**
ul. Rynek 1-5, 68-200 Żary

BRANŻA: ELEKTRYCZNA

NAZWA ZADANIA:
Wykonanie instalacji klimatyzacji w sześciu pomieszczeniach budynku Szkoły Podstawowej nr 5
ul. Okrzei 19, 68-200 Żary

NR RYSUNKU: 2E

DATA: 02.06.2026

PROJEKTANT	inż. Juchan Jan Łychmus
nr uprawnień	154/78/Zg specj. inżynieryjno - instalacyjnej