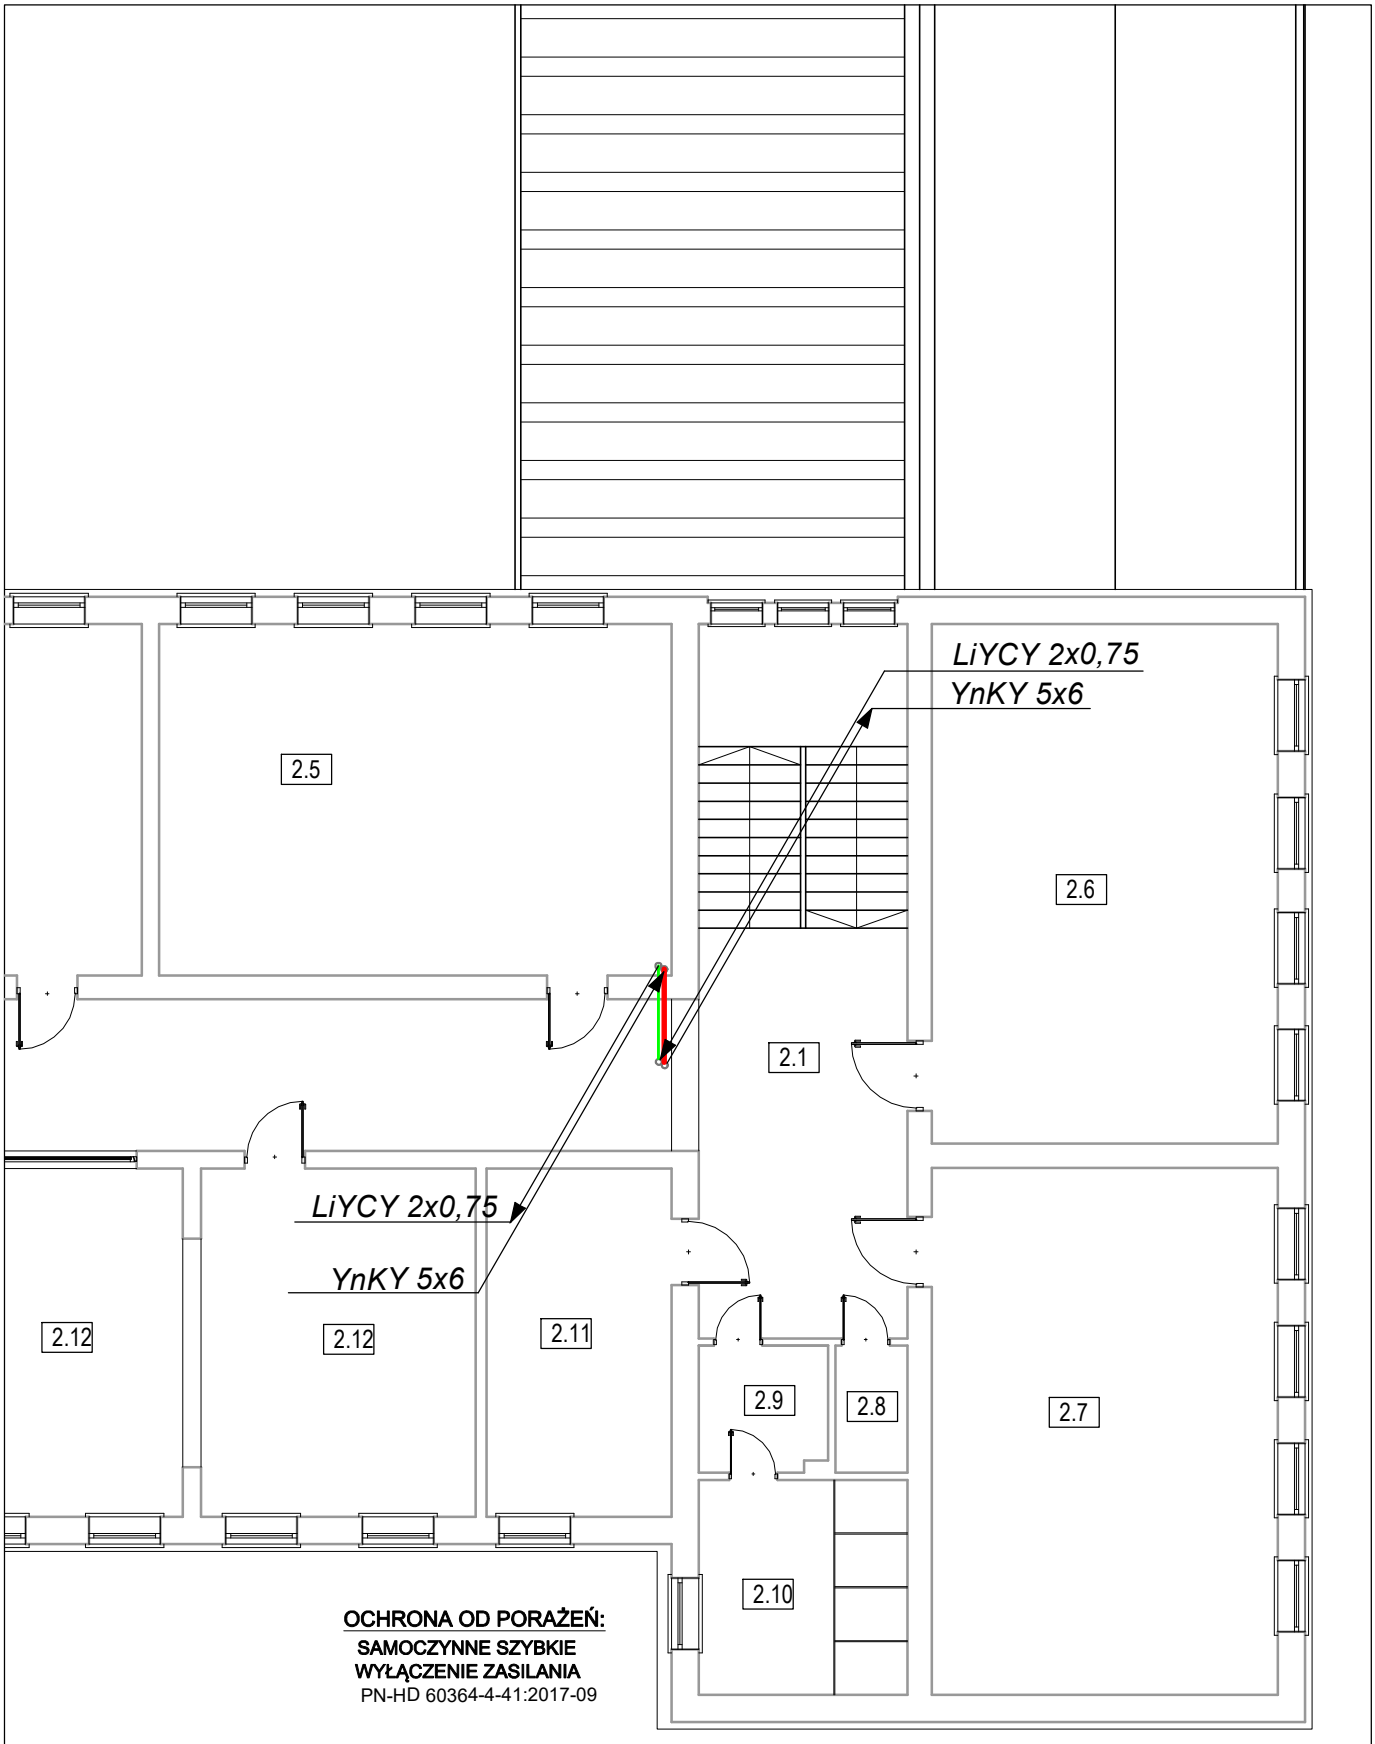


OCHRONA OD PORAŻEŃ:
SAMOCZYNNE SZYBKIE WYŁĄCZENIE ZASILANIA
PN-HD 60364-4-41:2017-09

NAZWA RYSUNKU: RZUT II-PIĘTRA - INSTALACJE ELEKTRYCZNE	SKALA: 1:100
INWESTOR: **Gmina Żary o Statusie Miejskim** ul. Rynek 1-5, 68-200 Żary	BRANŻA: ELEKTRYCZNA
NAZWA ZADANIA: Wykonanie instalacji klimatyzacji w sześciu pomieszczeniach budynku Szkoły Podstawowej nr 5 ul. Okrzei 19, 68-200 Żary	NR RYSUNKU: 3E DATA: 02.06.2026
PROJEKTANT: inż. Juchan Jan Łychmus	
nr uprawnień: 154/78/Zg specj. inżynieryjno - instalacyjnej	