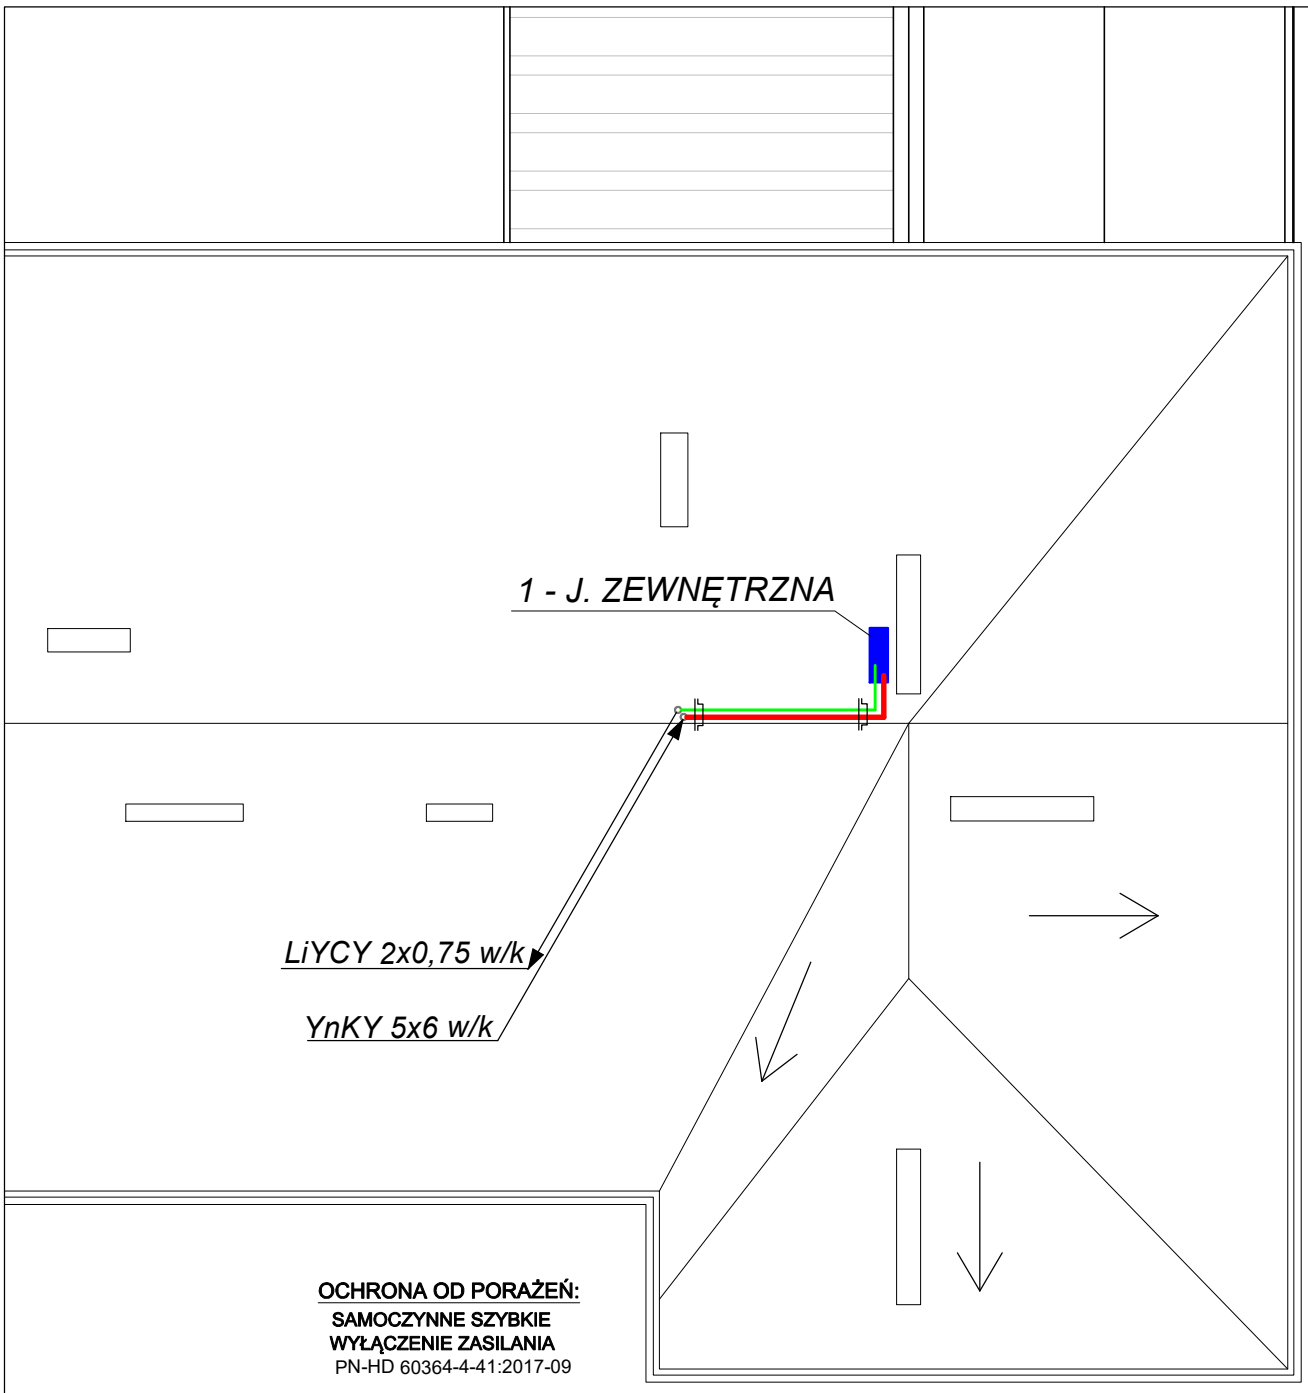


OCHRONA OD PORAŻEŃ:
SAMOCZYNNE SZYBKIE WYŁĄCZENIE ZASILANIA
PN-HD 60364-4-41:2017-09

ZESTAWIENIE URZĄDZEŃ TECHNOLOGICZNYCH		
nr urządzenia	funkcja urządzenia	moc elektryczna
1	Jednostka zewnętrzna	6,3/4,65kW [C/H]

NAZWA RYSUNKU: **RZUT DACHU - INSTALACJE ELEKTRYCZNE**		SKALA: 1:100
INWESTOR: **Gmina Żary o Statusie Miejskim** ul. Rynek 1-5, 68-200 Żary		BRANŻA: ELEKTRYCZNA
NAZWA ZADANIA: Wykonanie instalacji klimatyzacji w sześciu pomieszczeniach budynku Szkoły Podstawowej nr 5 ul. Okrzei 19, 68-200 Żary		NR RYSUNKU: 4E DATA: 02.06.2026
PROJEKTANT	inż. Juchan Jan Łychmus	
nr uprawnień	154/78/Zg specj. inżynieryjno - instalacyjnej	