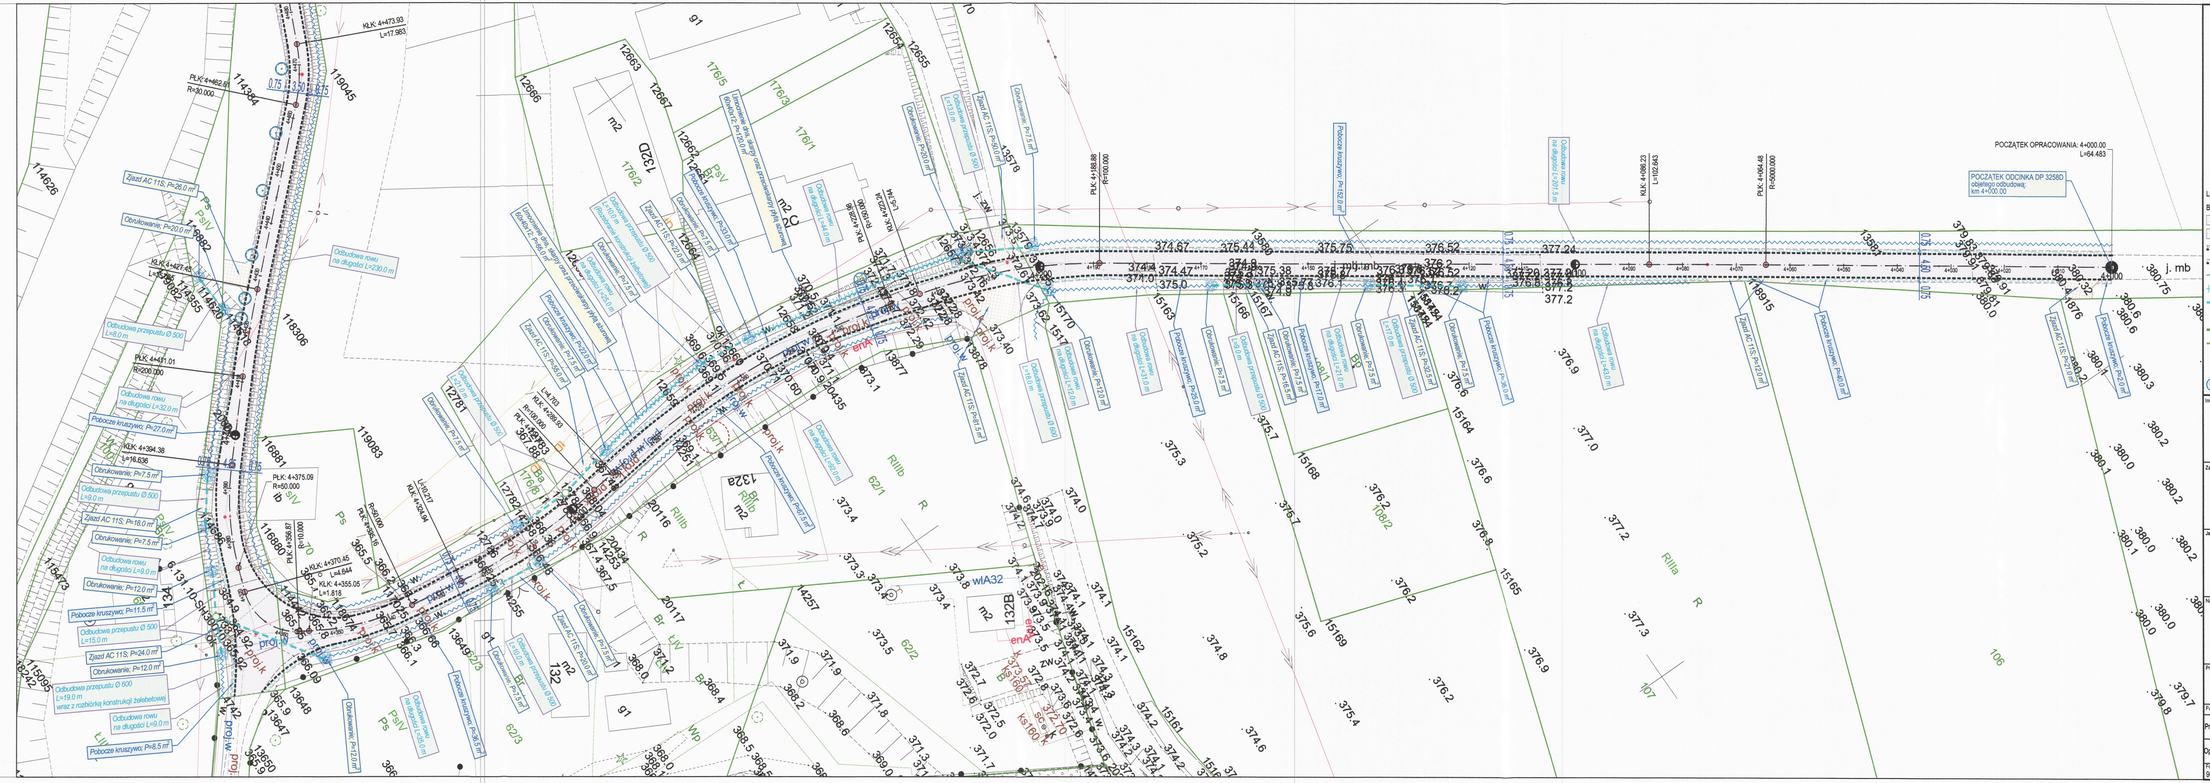
POCZĄTEK OPRACOWANIA: 4+000.00
L=64.483
POCZĄTEK ODCINKA DP 3258D
odległość odbudowanej
km 4+000.00
KLK: 4+473.93
L=17.983
PLK: 4+462.86
R=50.000
PLK: 4+188.88
R=150.000
KLK: 4+086.23
L=192.643
PLK: 4+064.48
R=5000.000
PLK: 4+441.01
R=200.000
PLK: 4+375.09
R=50.000
KLK: 4+370.45
L=4.644
KLK: 4+355.05
L=1.818
KLK: 4+394.38
L=16.836
KLK: 4+366.87
R=10.000
KLK: 4+366.87
R=10.000
KLK: 4+288.60
R=100.000
KLK: 4+430.34
L=4.783
j. mb
LEGENDA:
BRANŻA DROGOWA:
ODBUDOWA JEZDNI - nawierzchnia z mieszanki mineralno - asfaltowej AC 11S
ODBUDOWA ZJAZDU - nawierzchnia z mieszanki mineralno - asfaltowej AC11S
ODBUDOWA POBOCZA - nawierzchnia z kostki granitowej 9/11 (10") cm
ODBUDOWA POBOCZA - nawierzchnia z kruszywa łamanego frakcji 0-31,5 mm
ODBUDOWA ROWU
UMOCNIENIE SKARPY PŁYTAMI AŻUROWYMI 60x40x12 cm
ODBUDOWA PRZEPUSTU
ODBUDOWA UMOCNIENIA PRZEPUSTU
ODBUDOWA KANAŁU DESZCZOWEGO
ODBUDOWA PRZYKANALIKA
ODBUDOWA STUDNI / KOMÓR
ODBUDOWA STUDZIENEK WPUSTÓW ULICZNYCH
DRZEWA LIŚCIASTE / IGLASTE - przeznaczone do zabezpieczenia na czas budowy
Inwestor:
POWIAT KŁODZKI
57-300 Kłodzko, ul. Okrzei 1
tel.: (+48) 74 865 75 23
powiat@powiat.klodzko.pl
Zarządzający:
ZARZĄD DRÓG POWIATOWYCH W KŁODZKU
57-300 Kłodzko, ul. Wyspiańskiego 2K
tel.: (+48) 74 868 01 80
sekretariat@zdp.klodzko.pl
Jednostka projektowa:
ARTERIA INFRASTRUKTURA DROGOWA
SEBASTIAN CELARY ZBIGNIEW REGUŁA S.C.
48-304 Nysa, ul. Żwirki i Wigury 1/2
tel.: (+48) 601 505 234, (+48) 604 939 665
arteriansys@gmail.com
Nazwa i adres obiektu budowlanego:
ODBUDOWA DROGI POWIATOWEJ NR 3258 D, SKRZYNKA - TRZEBIESZOWICE
km 4+000 - km 5+029
[powódź - wrzesień 2024 r.]
Przedmiot rysunku:
PROJEKT ZAGOSPODAROWANIA TERENU 2(2)
Stadium dokumentacji:
PROJEKT TECHNICZNY
Funkcja | Imię i nazwisko | Specjalność | Nr uprawnień | Podpis
Projektant | mgr inż. Sebastian Celary | drogowa | OPL/0809/PWOD/12
Opracował | mgr inż. Zbigniew Reguła | drogowa | -
Format rys. 960x297 | Data: luty 2026 | Skala: 1:500 | Nr rys. 3 | Nr ark. 2 | Nr str.: