
UWAGA!

1. WSZYSTKIE WYMIARY OTWORÓW OKIENNYCH I DRZWIOWYCH JAK I INNYCH ELEMENTÓW BUDOWLANYCH NALEŻY SPRAWDZIĆ Z NATURY PRZED ICH ZAMÓWIENIEM I MONTAŻEM.
2. PROJEKT NALEŻY ROZPATRYWAĆ ŁĄCZNIE Z "OPISEM TECHNICZNYM" ORAZ ZE WSZYSTKIMI CZĘŚCIAMI PROJEKTU.

Projekt - RZUT PARTERU

1:50

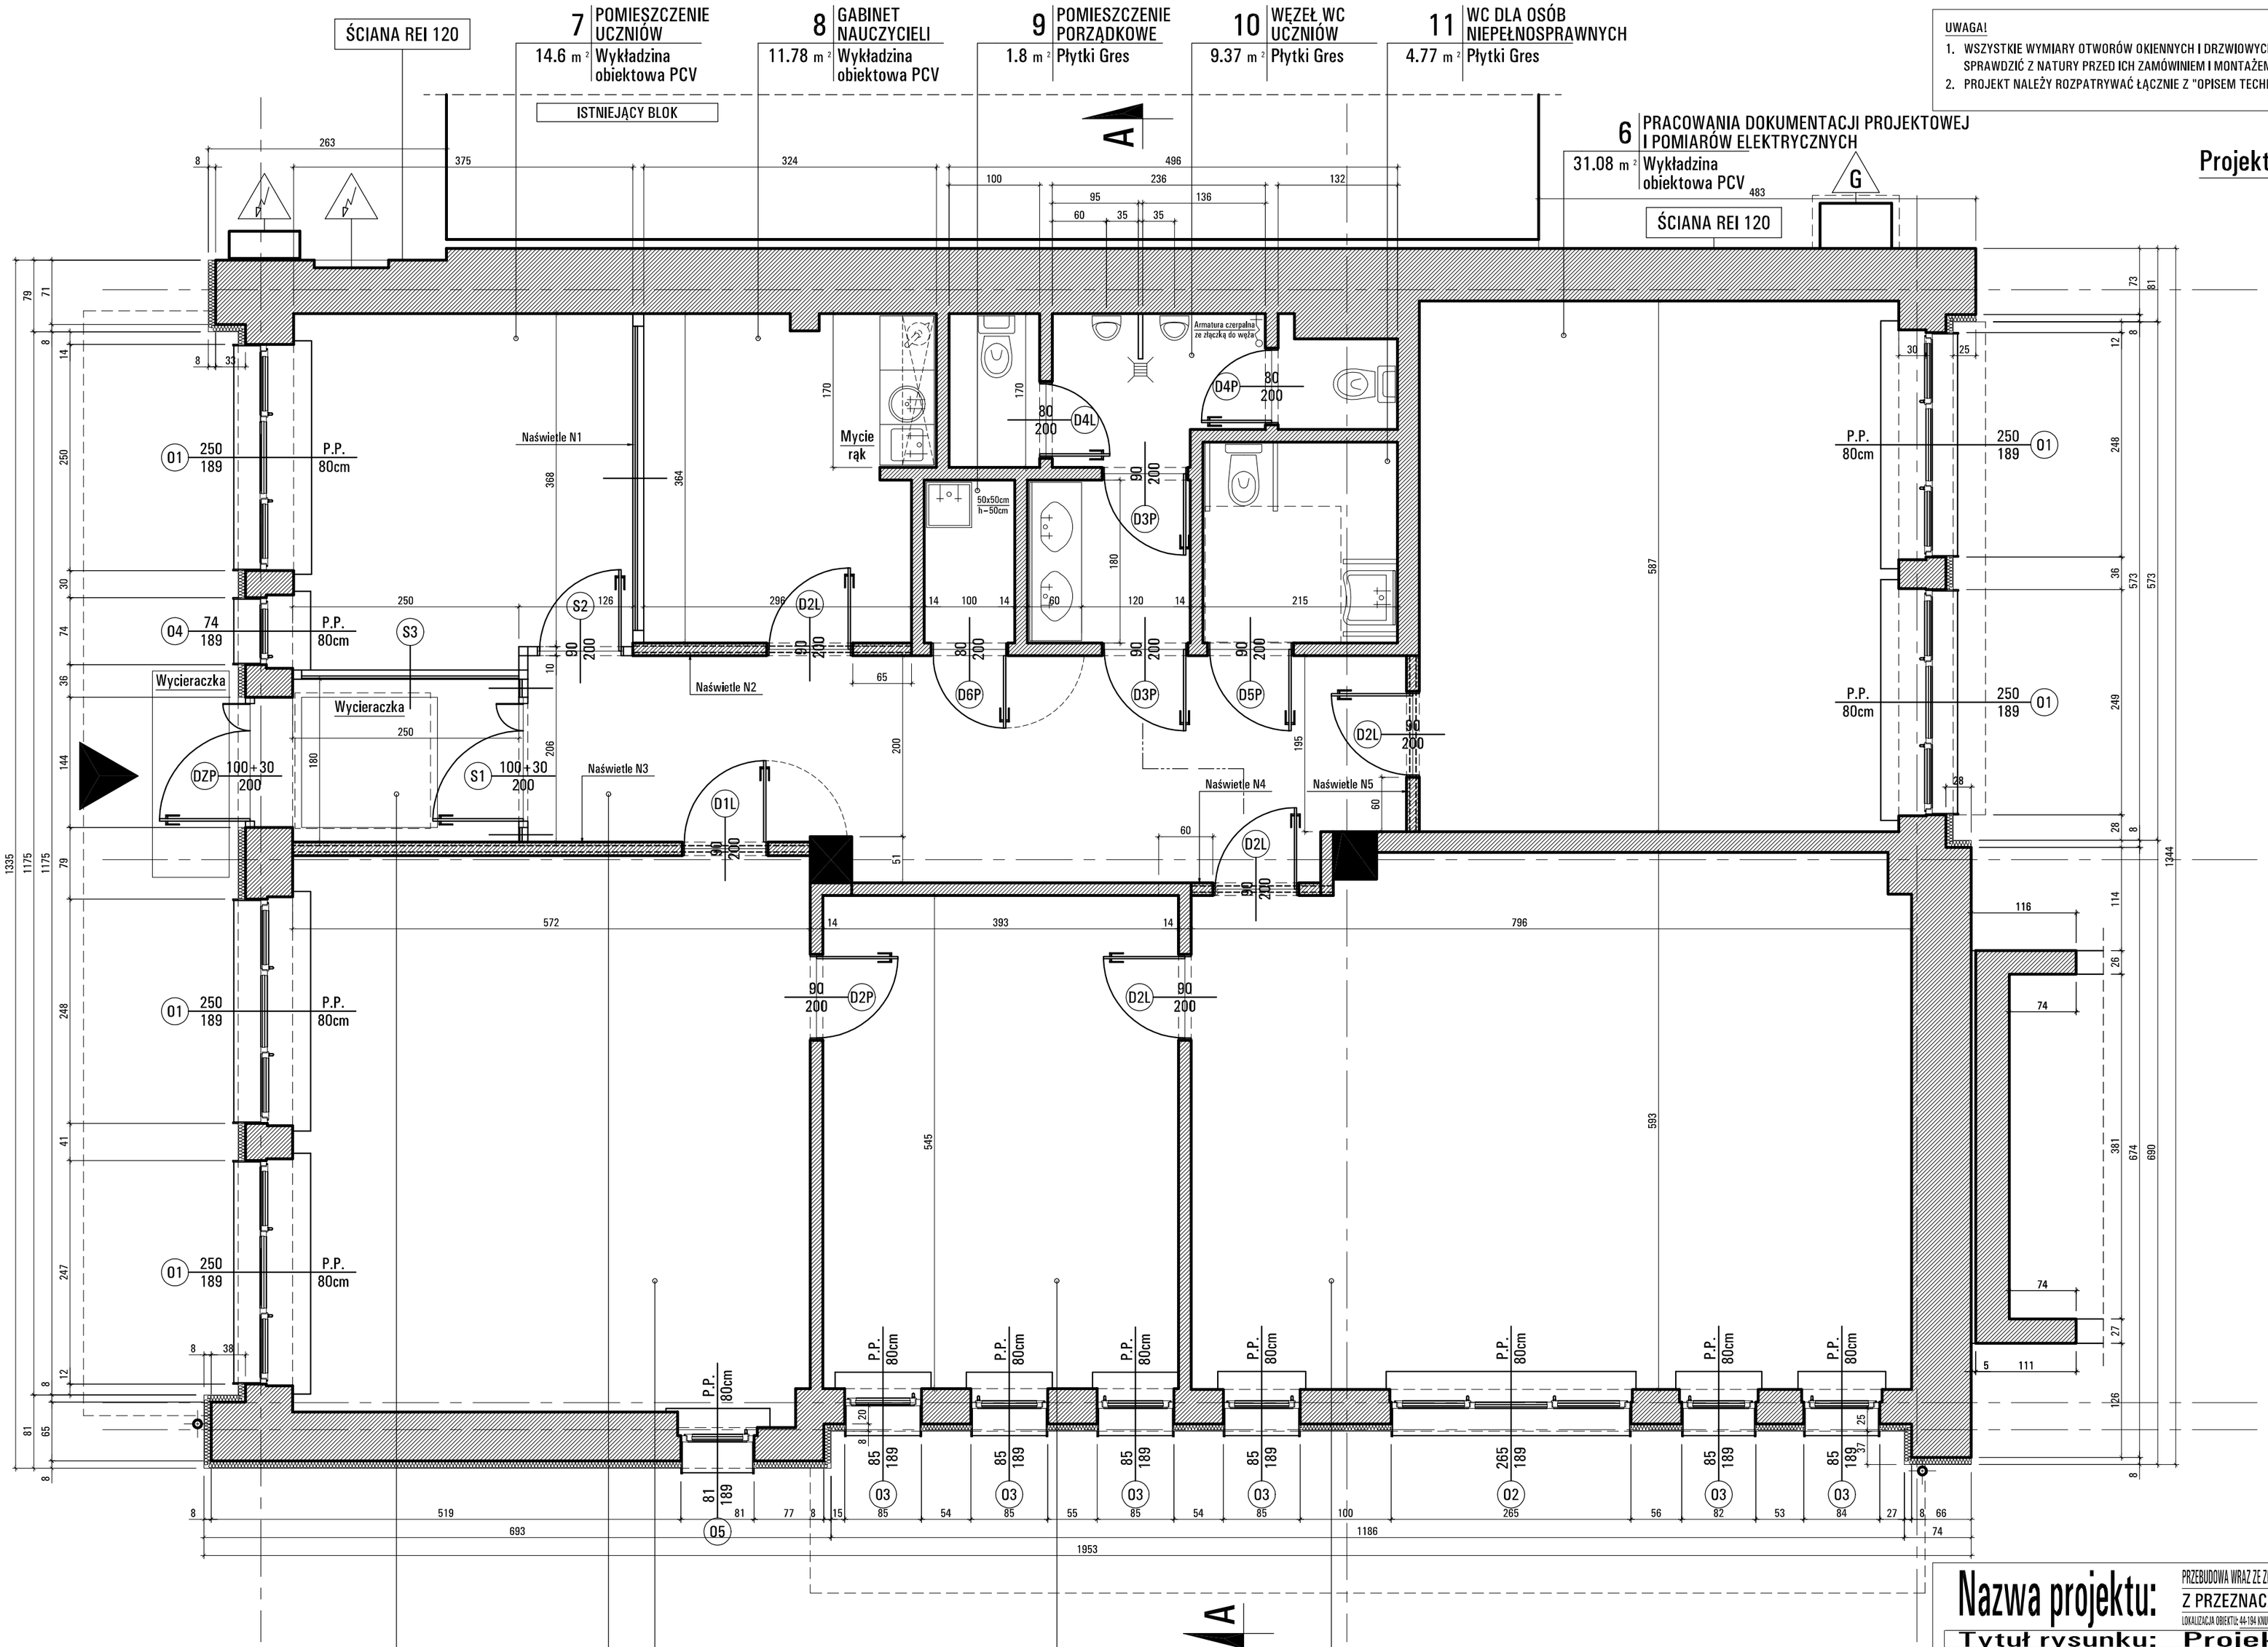

1 WIATROŁAP 4.5 m² Płytki Gres	2 KORYTARZ 22.2 m² Płytki Gres	3 PRACOWANIA MONTAŻU I URUCHAMIANIA ORAZ KONSERWACJI 35.36 m² MASZYN I URZĄDZEŃ ELEKTRYCZNYCH Wykładzina obiektowa PCV	4 MAGAZYN SPRZĘTU I NARZĘDZI 21.42 m² Wykładzina obiektowa PCV	5 PRACOWANIA MONTAŻU I URUCHAMIANIA ORAZ KONSERWACJI INSTALACJI ELEKTRYCZNYCH 46.24 m² Wykładzina obiektowa PCV	

SUMA:	POWIERZCHNIA UŻYTKOWA PO WPROWADZENIU ZMIAN: 203,12m²

Nazwa projektu: PRZEBUDOWA WRAZ ZE ZMIANĄ SPOSOBU UŻYTKOWANIA BUDYNKU PRZY ULICY KOSMONAUTÓW 5A W KNUROWIE Z PRZEZNACZENIEM NA PRACOWNIE DO NAUKI ZAWODU

LOKALIZACJA OBIEKTU: 44-194 KNURÓW; ul. Kosmonautów nr 5A; Działka nr 1457; Obręb ewidencyjny: 0001, KNURÓW; Jednostka ewidencyjna: 240501 1, KNURÓW

Tytuł rysunku: Projekt: RZUT PARTERU

Inwestor: POWIAT GLIWICKI, ul. Zygmunta Starego nr 17, 44-100 GLIWICE

Projektant: mgr inż. arch. Ewa SZCZEPAŃSKA; Upr. bud. nr: 203/81; ŚOIA RP nr: SL-1001

Opracowanie: mgr inż. arch. Tomasz HLINIAK

Data: CZERWIEC 2025 R.

Skala 1:50; Rysunek Nr PT-1

JEDNOSTKA PROJEKTOWA: **HLINIAK ARCHITEKCI**
URBANISTYKA Architektura wnętrza Tomasz HLINIAK
44-105 Gliwice; ul. Paderewskiego nr 24/7; kom. 600 270 147; withliniak@poczta.onet.pl