


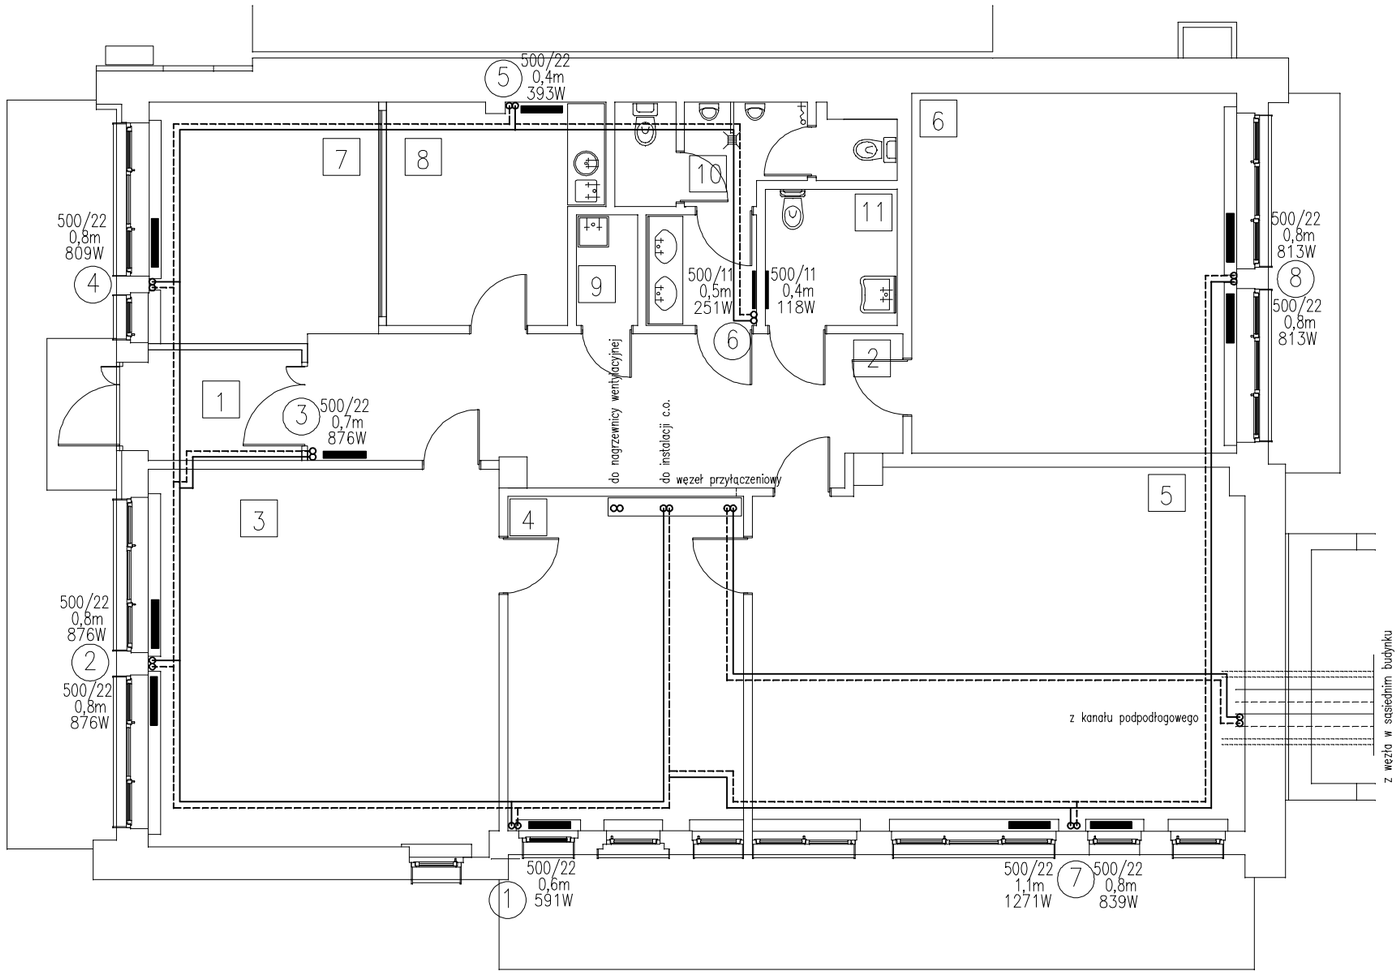

1	WIATROŁAP	
S	4,50	m2
V	13,50	m3
Vg	15	m3/h
Vnw		m3/h
Ti	8	C
Qco		W
Qwm		W

2	KORYTARZ	
S	22,20	m2
V	66,60	m3
Vg		m3/h
Vn	160	m3/h
Ti	16	C
Qco	701	W
Qwm	490	W

3	PRACOWNIA	
S	35,36	m2
V	106,89	m3
Vg		m3/h
Vnw	330	m3/h
Ti	20	C
Qco	1752	W
Qwm	1122	W
Qch	5900	W

4	MAGAZYN	
S	20,99	m2
V	62,97	m3
Vg		m3/h
Vnw	40	m3/h
Ti	12	C
Qco	591	W
Qwm	122	W

5	PRACOWNIA	
S	46,67	m2
V	140,01	m3
Vg		m3/h
Vnw	300	m3/h
Ti	20	C
Qco	2109	W
Qwm	1020	W
Qch	4200	W

6	PRACOWNIA	
S	31,08	m2
V	93,24	m3
Vg		m3/h
Vnw	360	m3/h
Ti	20	C
Qco	1526	W
Qwm	1224	W

7	RELAKS	
S	14,60	m2
V	43,80	m3
Vg		m3/h
Vnw	90	m3/h
Ti	20	C
Qco	809	W
Qwm	996	W

8	GABINET NAUCZ.	
S	11,78	m2
V	35,34	m3
Vg		m3/h
Vnw	150	m3/h
Ti	20	C
Qco	393	W
Qwm	510	W

9	POM. PORZĄDK.	
S	1,80	m2
V	5,40	m3
Vg	10	m3/h
Vnw		m3/h
Ti	16	C
Qco	---	W
Qwm	---	W

10	SANITARIATY	
S	9,37	m2
V	28,11	m3
Vw	140	m3/h
Vnw		m3/h
Ti	20	C
Qco	251	W
Qwm	---	W

11	SANITARIATY	
S	4,77	m2
V	14,31	m3
Vw	50	m3/h
Vnw		m3/h
Ti	20	C
Qco	118	W
Qwm	---	W

NAZWA PROJEKTU:	PRZEBUDOWA WRAZ ZE ZMIANĄ SPOSOBU UŻYTKOWANIA BUDYNKU PRZY ULICY KOSMONAUTÓW 5A W KNUROWIE LOKALIZACJA OBIEKTU: 44-194 KNURÓW; ul. Kosmonautów nr 5A; Działka nr 1457; Obręb ewidencyjny: 0001, KNURÓW; Jednostka ewidencyjna: 240501_1, KNURÓW	
BRANŻA:	INSTALACJE SANITARNE	
TYTUŁ RYSUNKU:	CENTRALNE OGRZEWANIE – RZUT PARTERU	
INWESTOR: POWIAT GLIWICKI, 44-100 GLIWICE UL. ZYGMUNTA STAREGO 17	PROJEKTANT: mgr inż Zbigniew Rusek SLK/0638/PWOS/04 OPRACOWANIE: mgr inż Zbigniew Rusek SLK/0638/PWOS/04	
DATA: czerwiec 2025	SKALA: 1:100	RYSUNEK NR TS-02
JEDNOSTKA PROJEKTUJĄCA:	"HLINIAK ARCHITEKCI" URBANISTYKA, ARCHITEKTURA WNĘTRZA TOMASZ HLINIAK 44-105 Gliwice; ul. Paderewskiego nr 24/7; kom. 600 270 147; withliniak@poczta.onet.pl	