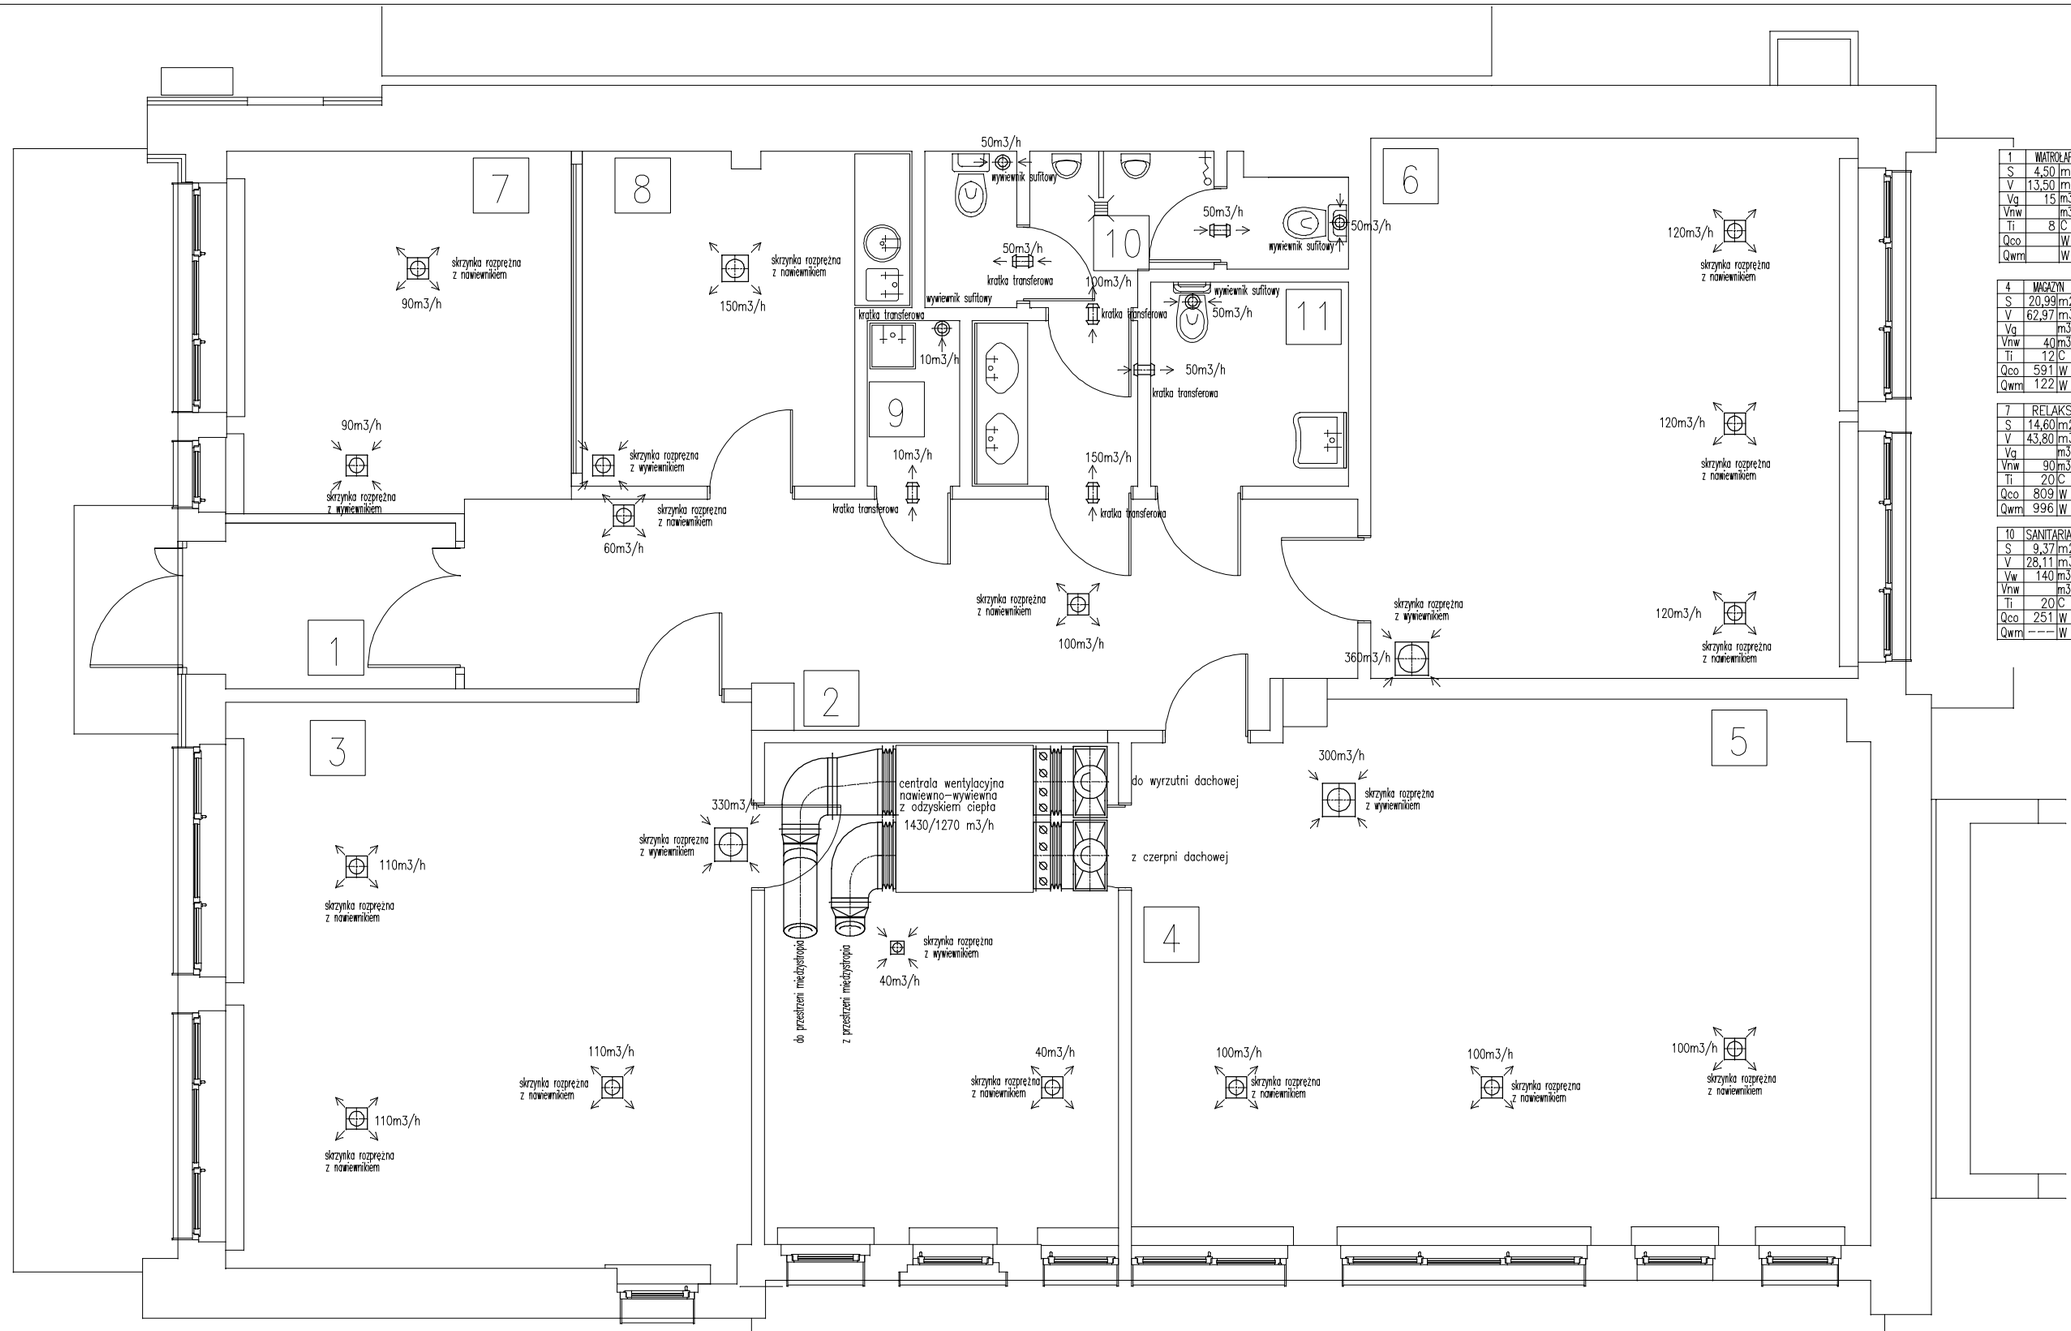


1	WATROŁAP
S	4,50 m2
V	13,50 m3
Vg	15 m3/h
Vnw	m3/h
Ti	8 C
Qco	W
Qwm	W

2	KORYTARZ
S	22,20 m2
V	66,60 m3
Vg	m3/h
Vn	160 m3/h
Ti	16 C
Qco	701 W
Qwm	490 W

3	PRACOWNIA
S	35,36 m2
V	106,89 m3
Vg	m3/h
Vnw	330 m3/h
Ti	20 C
Qco	1752 W
Qwm	1122 W

4	MAGAZYN
S	20,99 m2
V	62,97 m3
Vg	m3/h
Vnw	40 m3/h
Ti	12 C
Qco	591 W
Qwm	122 W

5	PRACOWNIA
S	46,67 m2
V	140,01 m3
Vg	m3/h
Vnw	300 m3/h
Ti	20 C
Qco	2109 W
Qwm	1020 W

6	PRACOWNIA
S	31,08 m2
V	93,24 m3
Vg	m3/h
Vnw	360 m3/h
Ti	20 C
Qco	1526 W
Qwm	1224 W

7	RELAKS
S	14,60 m2
V	43,80 m3
Vg	m3/h
Vnw	90 m3/h
Ti	20 C
Qco	809 W
Qwm	996 W

8	GABINET NAUCZ
S	11,78 m2
V	35,34 m3
Vg	m3/h
Vnw	150 m3/h
Ti	20 C
Qco	393 W
Qwm	510 W

9	POM. PORZĄDK
S	1,80 m2
V	5,40 m3
Vg	10 m3/h
Vnw	m3/h
Ti	16 C
Qco	--- W
Qwm	--- W

10	SANITARIATY
S	9,37 m2
V	28,11 m3
Vw	140 m3/h
Vnw	m3/h
Ti	20 C
Qco	251 W
Qwm	--- W

11	SANITARIATY
S	4,77 m2
V	14,31 m3
Vw	50 m3/h
Vnw	m3/h
Ti	20 C
Qco	118 W
Qwm	--- W

NAZWA PROJEKTU:	PRZEBUDOWA WRAZ ZE ZMIANĄ SPOSOBU UŻYTKOWANIA BUDYNKU PRZY ULICY KOSMONAUTÓW 5A W KNUROWIE LOKALIZACJA OBIEKTU: 44-194 KNURÓW; ul. Kosmonautów nr 5A; Działka nr 1457; Obręb ewidencyjny: 0001, KNURÓW; Jednostka ewidencyjna: 240501_1, KNURÓW
BRANŻA:	INSTALACJE SANITARNE
TYTUŁ RYSUNKU:	INSTALACJA WENTYLACJI MECHANICZNEJ – RZUT PARTERU
INWESTOR: POWIAT GLIWICKI, 44-100 GLIWICE UL. ZYGMUNTA STAREGO 17	PROJEKTANT: mgr inż. Zbigniew Rusek SLK/0638/PWOS/04 OPRACOWANIE: mgr inż. Zbigniew Rusek SLK/0638/PWOS/04
DATA: czerwiec 2025	SKALA: 1:75 — RYSUNEK NR TS-05
JEDNOSTKA PROJEKTUJĄCA:	"HLINIAK ARCHITEKCI" URBANISTYKA, ARCHITEKTURA WNĘTRZA TOMASZ HLINIAK 44-105 Gliwice; ul. Paderewskiego nr 24/7; kom. 600 270 147; withliniak@poczta.onet.pl