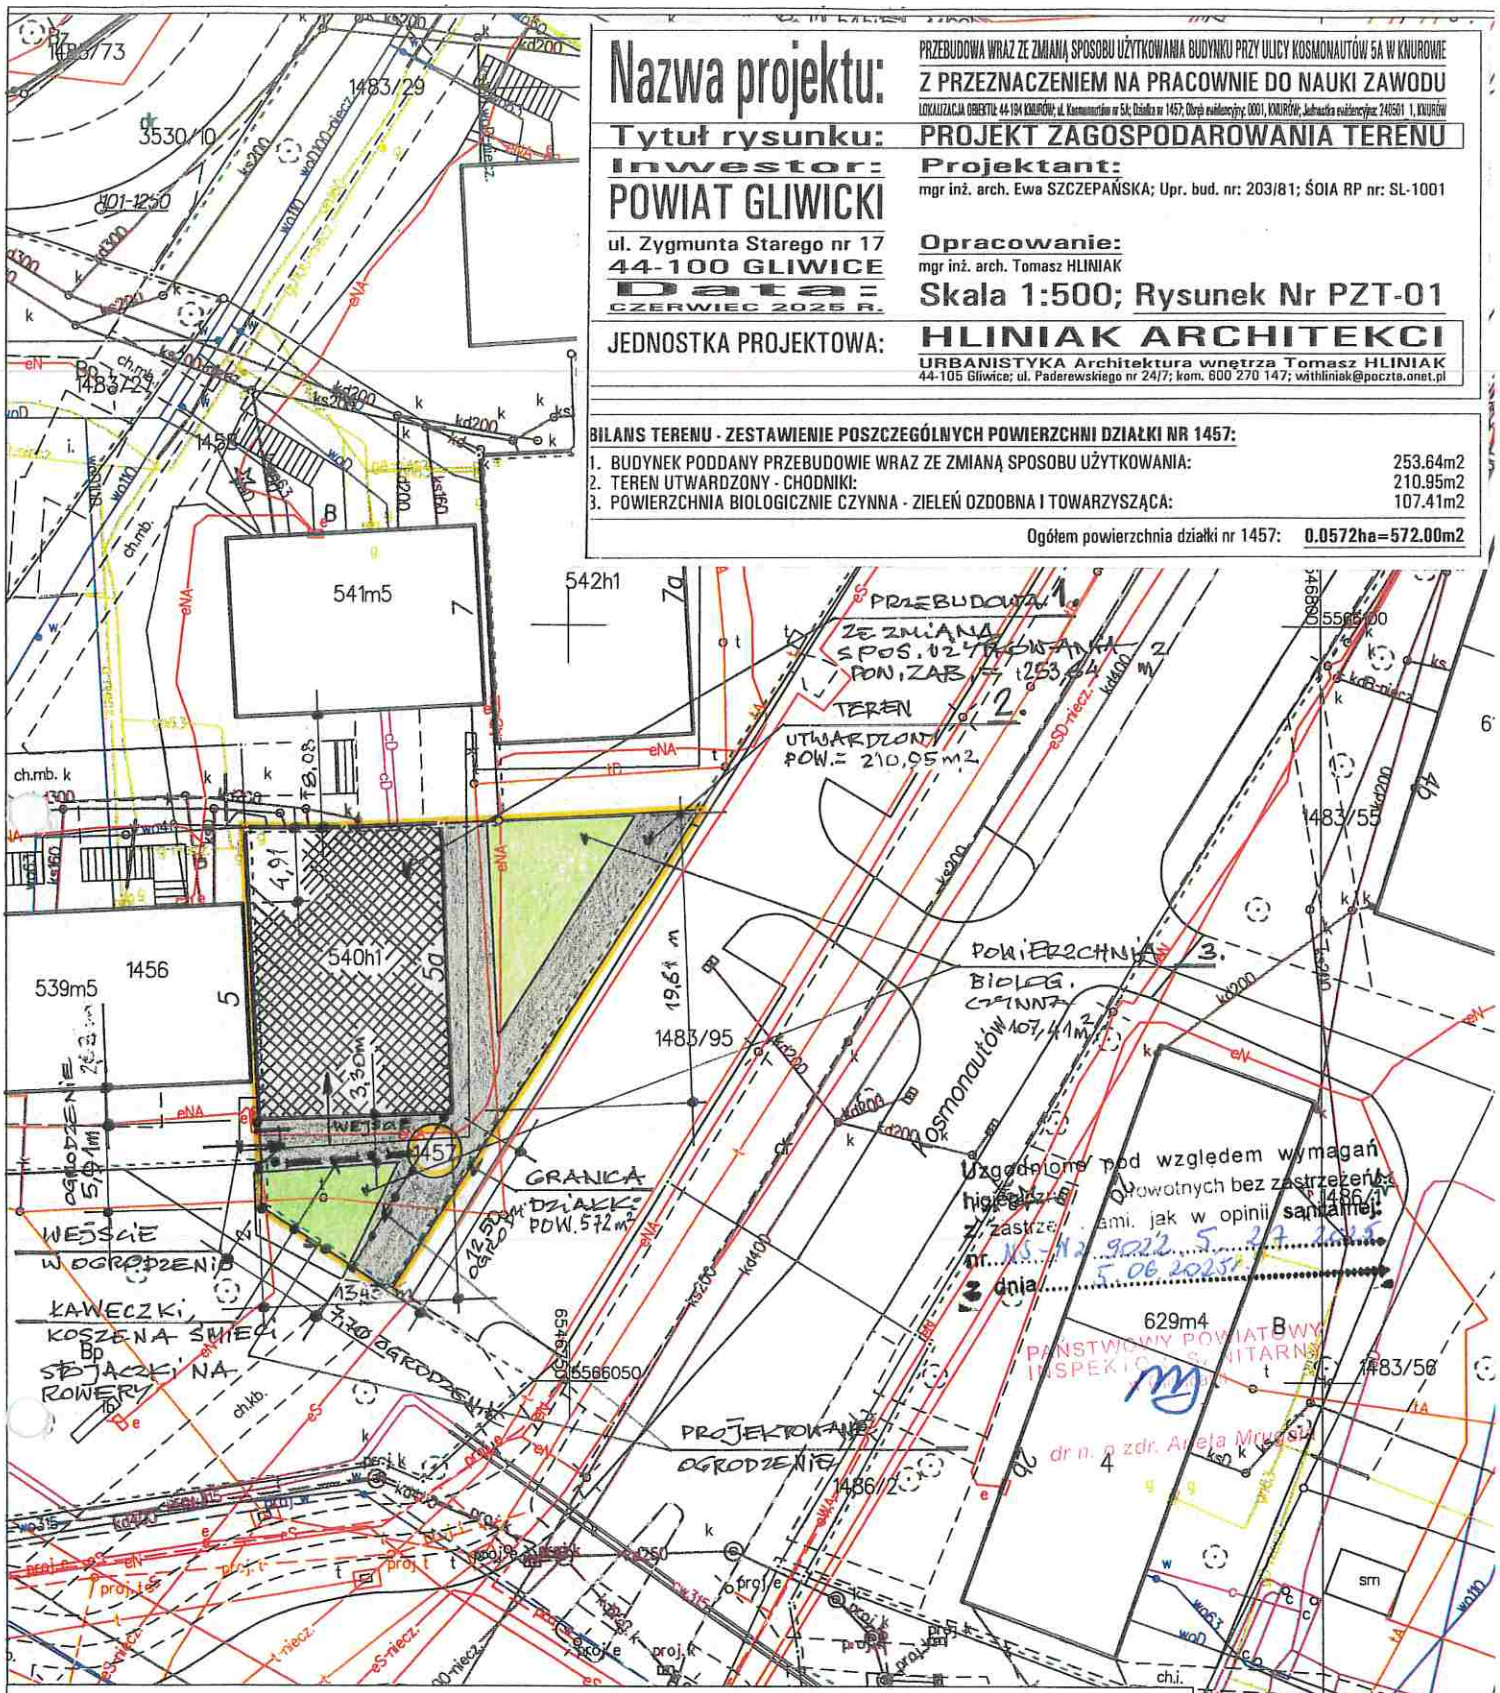


Nazwa projektu:

PRZEBUDOWA WRAZ ZE ZMIANĄ SPOSOBU UŻYTKOWANIA BUDYNKU PRZY ULICY KOSMONAUTÓW 5A W KNUROWIE Z PRZEZNACZENIEM NA PRACOWNIE DO NAUKI ZAWODU

LOKALIZACJA OBIEKTU: 44-194 KNURÓW, ul. Kosmonautów nr 5A; Działka nr 1457; Obręb ewidencyjny: 0001, KNURÓW; Jednostka ewidencyjna: 240501 1, KNURÓW

Tytuł rysunku: PROJEKT ZAGOSPODAROWANIA TERENU

Inwestor:
POWIAT GLIWICKI
ul. Zygmunta Starego nr 17
44-100 GLIWICE

Data:
CZERWIEC 2025 R.

Projektant:
mgr inż. arch. Ewa SZCZEPAŃSKA; Upr. bud. nr: 203/81; ŚOIA RP nr: SL-1001

Opracowanie:
mgr inż. arch. Tomasz HLINIAK

Skala 1:500; Rysunek Nr PZT-01

JEDNOSTKA PROJEKTOWA: **HLINIAK ARCHITEKCI**
URBANISTYKA Architektura wnętrza Tomasz HLINIAK
44-105 Gliwice; ul. Paderewskiego nr 24/7; kom. 600 270 147; withliniak@poczta.onet.pl

BILANS TERENU - ZESTAWIENIE POSZCZEGÓLNYCH POWIERZCHNI DZIAŁKI NR 1457:

1. BUDYNEK PODDANY PRZEBUDOWIE WRAZ ZE ZMIANĄ SPOSOBU UŻYTKOWANIA:	253.64m2
2. TEREN UTWARDZONY - CHODNIKI:	210.95m2
3. POWIERZCHNIA BIOLOGICZNIE CZYNNA - ZIELEŃ OZDOBNA I TOWARZYSZĄCA:	107.41m2
Ogółem powierzchnia działki nr 1457:	0.0572ha=572.00m2

KOPIA MAPY ZASADNICZEJ

SKALA 1:500
Ukł. wsp.: 2000 s.6

L. dz.: WGI.6642.1135.2025

Województwo: śląskie
Powiat: gliwicki
Jedn. ew.: 240501_1, Knurów
Obr. ew.: 0001, Knurów
Sekcja: 6.129.26.20.3.3; 6.129.26.20.3.4

STAROSTA GLIWICKI
Powiatowy Ośrodek Dokumentacji Geodezyjnej i Kartograficznej

identyfikator ewidencyjny materiału z zasobu:
nazwa materiału zasobu: mapa zasadnicza

Niniejsza mapa obejmuje obszar objęty wpływami eksploatacji górniczej

z up. Starosty
mgr Patrycja Szołtysek-Badoń
INSPEKTOR
Wydział Geodezji i Informacji Przestrzennej
Gliwice, dnia 2025.05.15

mgr inż. arch. Ewa Szczepańska
44-105 Gliwice, ul. Paderewskiego 74/2
Członek ŚOIA nr ewid. SL 1001
upr. budowlane nr 203/81

Gliwice dn. 15.05.2025
Sporządził(a) wyrys: Patrycja Szołtysek-Badoń