PLAN SYTUACYJNO - WYSOKOŚCIOWY
"BUDOWA DRÓG, SIECI KANALIZACJI SANITARNEJ, DESZCZOWEJ, WODOCIĄGOWEJ I SIECI ENERGETYCZNEJ DLA UZBROJENIA TERENÓW INWESTYCYJNYCH W ZAWADZIE GM.DĘBICA"
DROGA D4; SKALA 1:500

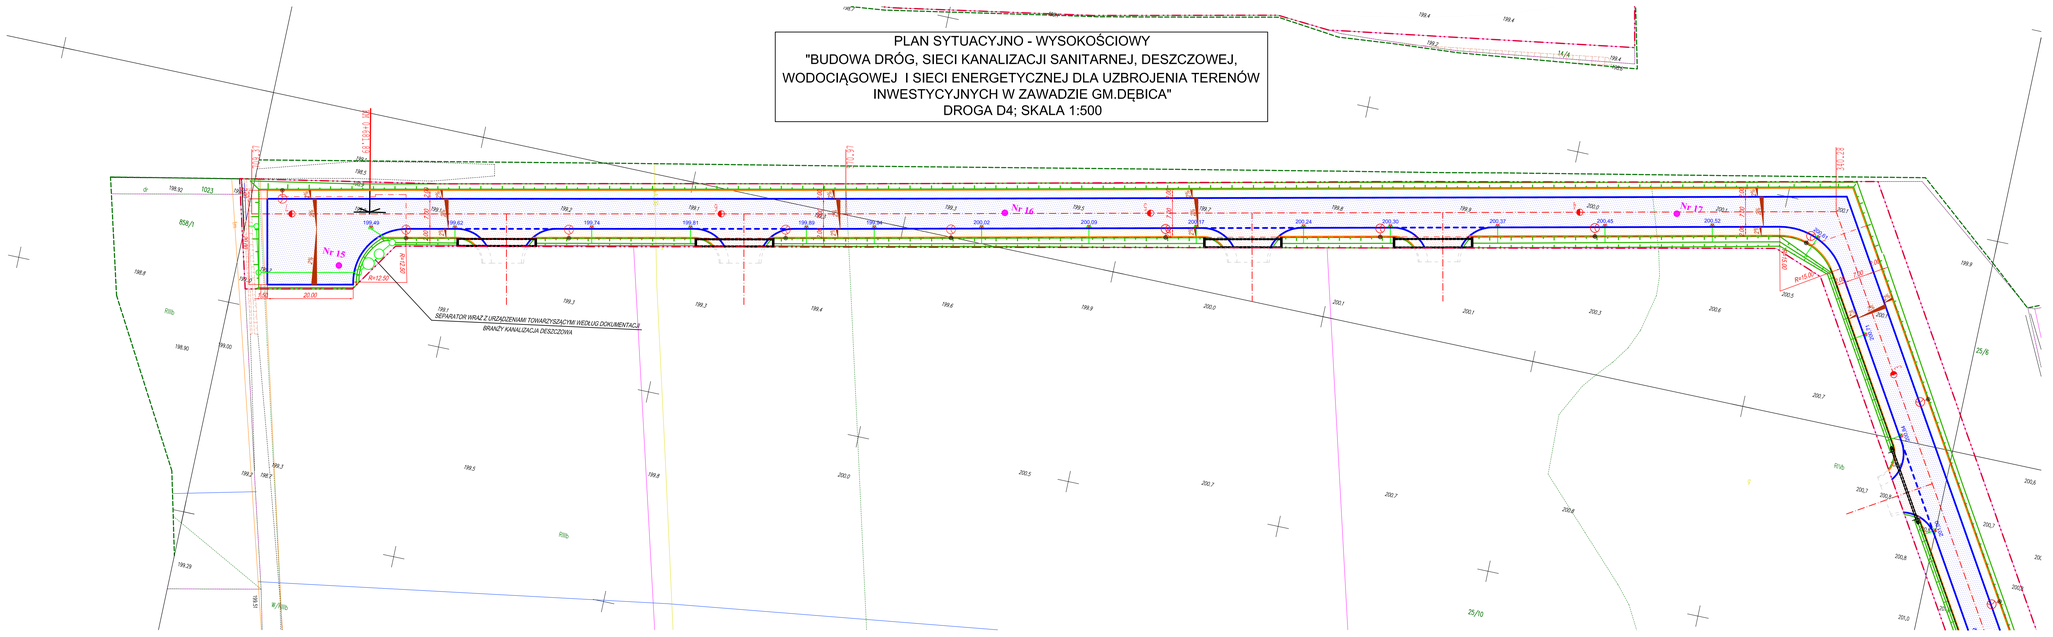

Sprawdzono z materiałami ZUDP w Dębicy
Wniesiono projektowane, urządzenia uzbrojenia i trasy urządzeń podziemnych sytuacyjnych
OKN/0630/ 2 / 2014 z dn. 21.10.2014 r.
Z up. STAROSTY
mgr inż. Elżbieta Piurkowska
INSPEKTOR
w Wydziale Geodezji, Kartografii i Katastru

MAPA DO CELÓW PROJEKTOWYCH
wykonana w Czerwcu 2014 r. przez:
"GEO-SERVICE"
Usługi Geodezyjno-Kartograficzne
39-120 Sędziszów Młp. Rynek Wielki 27
Kierownik Grupy Robót: Władysław Sławiczek
uprawnienia 7181

Powołano na podstawie: obowiązującej mapy zasadniczej w skali 1:2000, oraz pomiaru bezpośredniego,
Nr Kancelaryjny roboty : GK.6642.57.2014
Granice sfotkowano wg stanu ewidencyjnego
Układ współrzędnych płaskich "2000", Układ wysokości "Kronsztadt 60"
Służebności gruntowych nie badano
Stan na czerwiec 2014r.

Poświadcza się, że niniejszy dokument został opracowany w wyniku prac geodezyjnych i kartograficznych, których rezultaty zawiera operat techniczny, który został przyjęty/zatwierdzony/uwierzytelniony/ zgłoszony zasób go odpowiada stanowi faktycznemu/prawnemu

Organ prowadzący państwowy zasób geodezyjny i kartograficzny	STAROSTWA POWIATOWE
Identyfikator podmiotu lub materiału zasobu - oznaka lub numer	P.1803.2014.
Data wpisania operatu technicznego do ewidencji materiałów zasobu	01 SIE. 2014
Imię, nazwisko i podpis osoby reprezentującej organ	Z up. STAROSTY mgr inż. Elżbieta Piurkowska INSPEKTOR w Wydziale Geodezji, Kartografii i Katastru

1:500

LEGENDA:

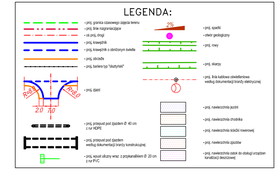

WOSAN - USŁUGI PROJEKTOWE, ul. Karbońska 5/10, 25-640 Kielce					Opracował(a):
	Imię i nazwisko	Numer uprawnień	Specjalność	Podpis	**P.B.**
Projektował	*mgr inż. Sebastian Zatorski*	*SWK/0141/ POOO/09*	*drogowa*		*Data*
Opracował	*mgr inż. Kamil Rękas*	-	*drogowa*		**03.2015 r.**
Sprawdził	*Krzysztof Gromicki*	*24/80*	*drogowa*		*Skala*
					1 : 500

Przedmiot/we **Budowa dróg, sieci kanalizacji sanitarnej, deszczowej, wodociągowej i sieci energetycznej dla uzbrojenia terenów inwestycyjnych w Zawadzie Gm. Dębica**

Inwestycja **Budowa dróg, sieci kanalizacji deszczowej i sieci energetycznej dla uzbrojenia terenów inwestycyjnych w Zawadzie gm. Dębica**

Przedmiot rysunku **Plan sytuacyjno - wysokościowy - droga D4**

Numer rysunku **2.7**