WYLOT W2

PRZEKRÓJ A-A

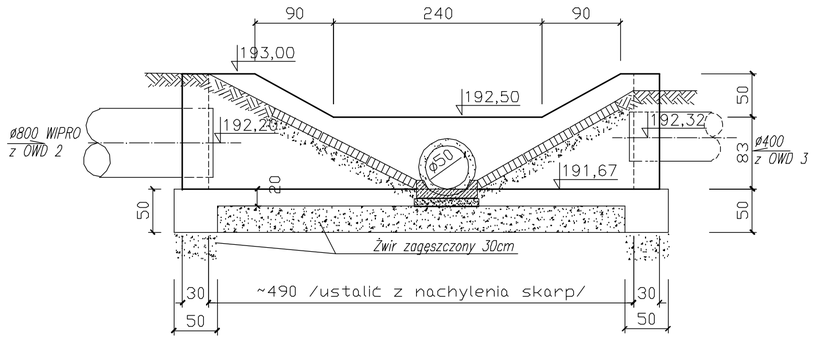

RZUT POZIOMY

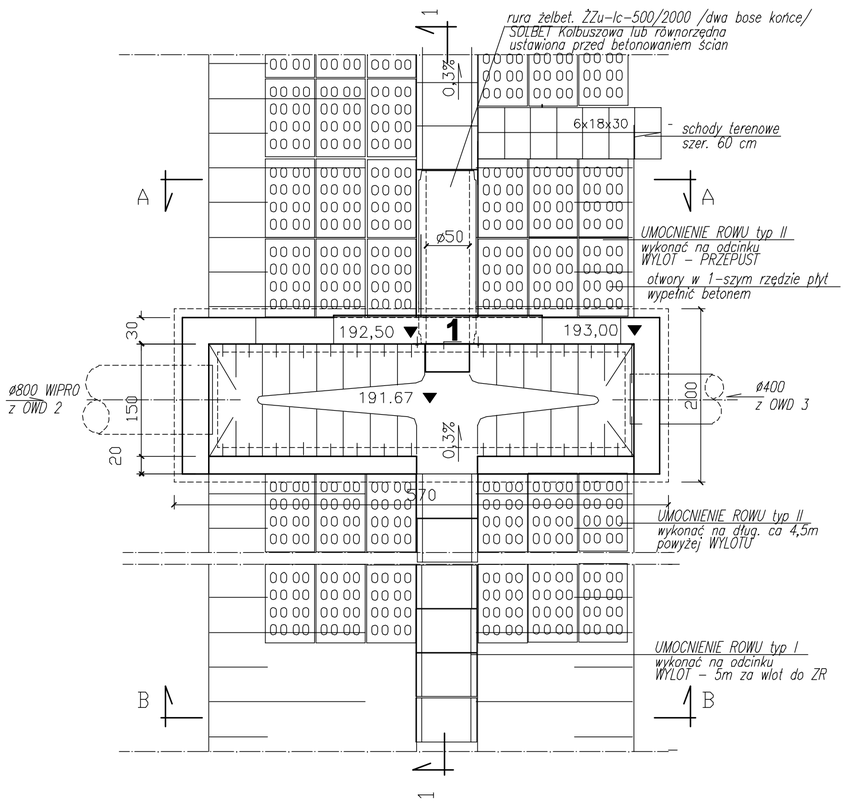

PRZEKRÓJ B-B

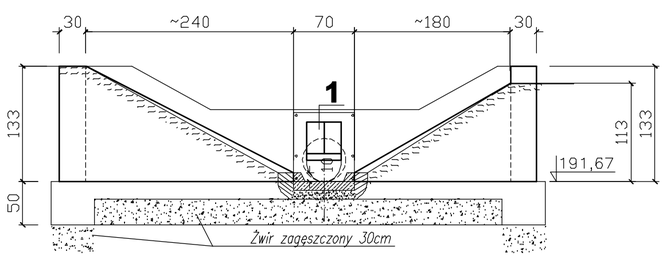

Umocnienie rowu istn.
TYP II

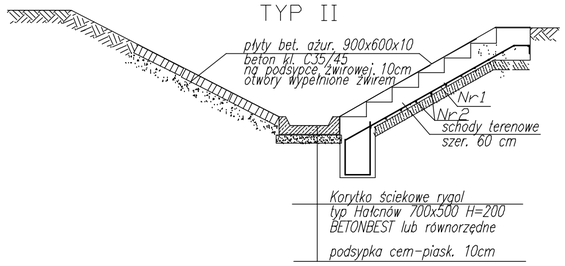

BETON MONOLITYCZNY:
– KONSTRUKCYJNY B20 (C15/20)
– PODKŁADOWY B10 (C8/10)

STAL ZBROJENIOWA kl. A-I

WYLOT Nr 2 - URZADZENIA do ZAKUPU

Lp	Wyszczególnienie urządzeń do zakupu	Jedn.	Ilość	Uwagi
1	Regulator przepływu typ EB 400, Q=300 l/s przy h=1,0m, ze stali nierdzewnej	kpl.	1	ECOL-UNICON lub równo rzędny

PRZEKRÓJ 1-1

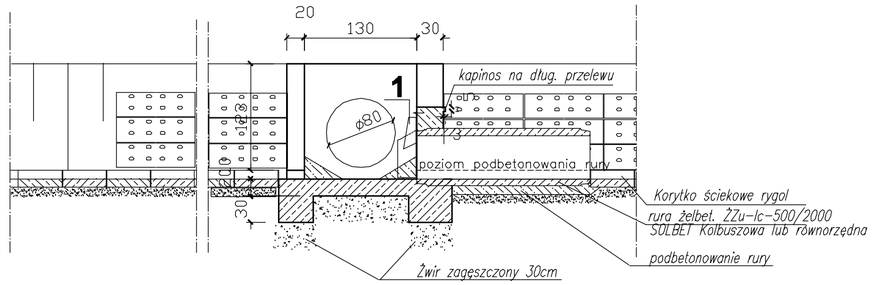

UWAGA:
WYMIARY PODANO W CENTYMETRACH

Umocnienie rowu istn.
TYP I

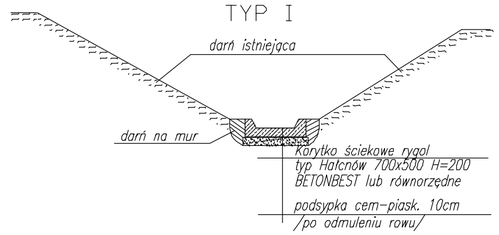

WOSAN –USŁUGI PROJEKTOWE; ul. Karbońska 5/10; 25-640 Kielce					Opracowanie P.B
	Imię i nazwisko	Numer uprawnień	Specjalność	Podpis	
Projektował	mgr inż. Konrad Rachuna	SWK/0207/POOS/13	Inż. sanitarna		Data 04.2015r
Sprawdził	mgr inż. Katarzyna Zeja	SWK/0131/POOS/06	Inż. sanitarna		
Przedsięwzięcie **Budowa dróg, sieci kanalizacji sanitarnej, deszczowej, wodociągowej i sieci energetycznej dla uzbrojenia terenów inwestycyjnych w Zawadzie gm. Dębica**					
Inwestycja **Budowa dróg, sieci kanalizacji deszczowej i sieci energetycznej dla uzbrojenia terenów inwestycyjnych w Zawadzie gm. Dębica**					Skala 1 : 50
Przedmiot rysunku **Wylot Nr 2 do rowu RB**					Numer rysunku 32