PLAN SYTUACYJNO - WYSOKOŚCIOWY
"BUDOWA DRÓG, SIECI KANALIZACJI SANITARNEJ, DESZCZOWEJ, WODOCIĄGOWEJ I SIECI ENERGETYCZNEJ DLA UZBROJENIA TERENÓW INWESTYCYJNYCH W ZAWADZIE GM.DĘBICA"
DROGA D3; SKALA 1:500

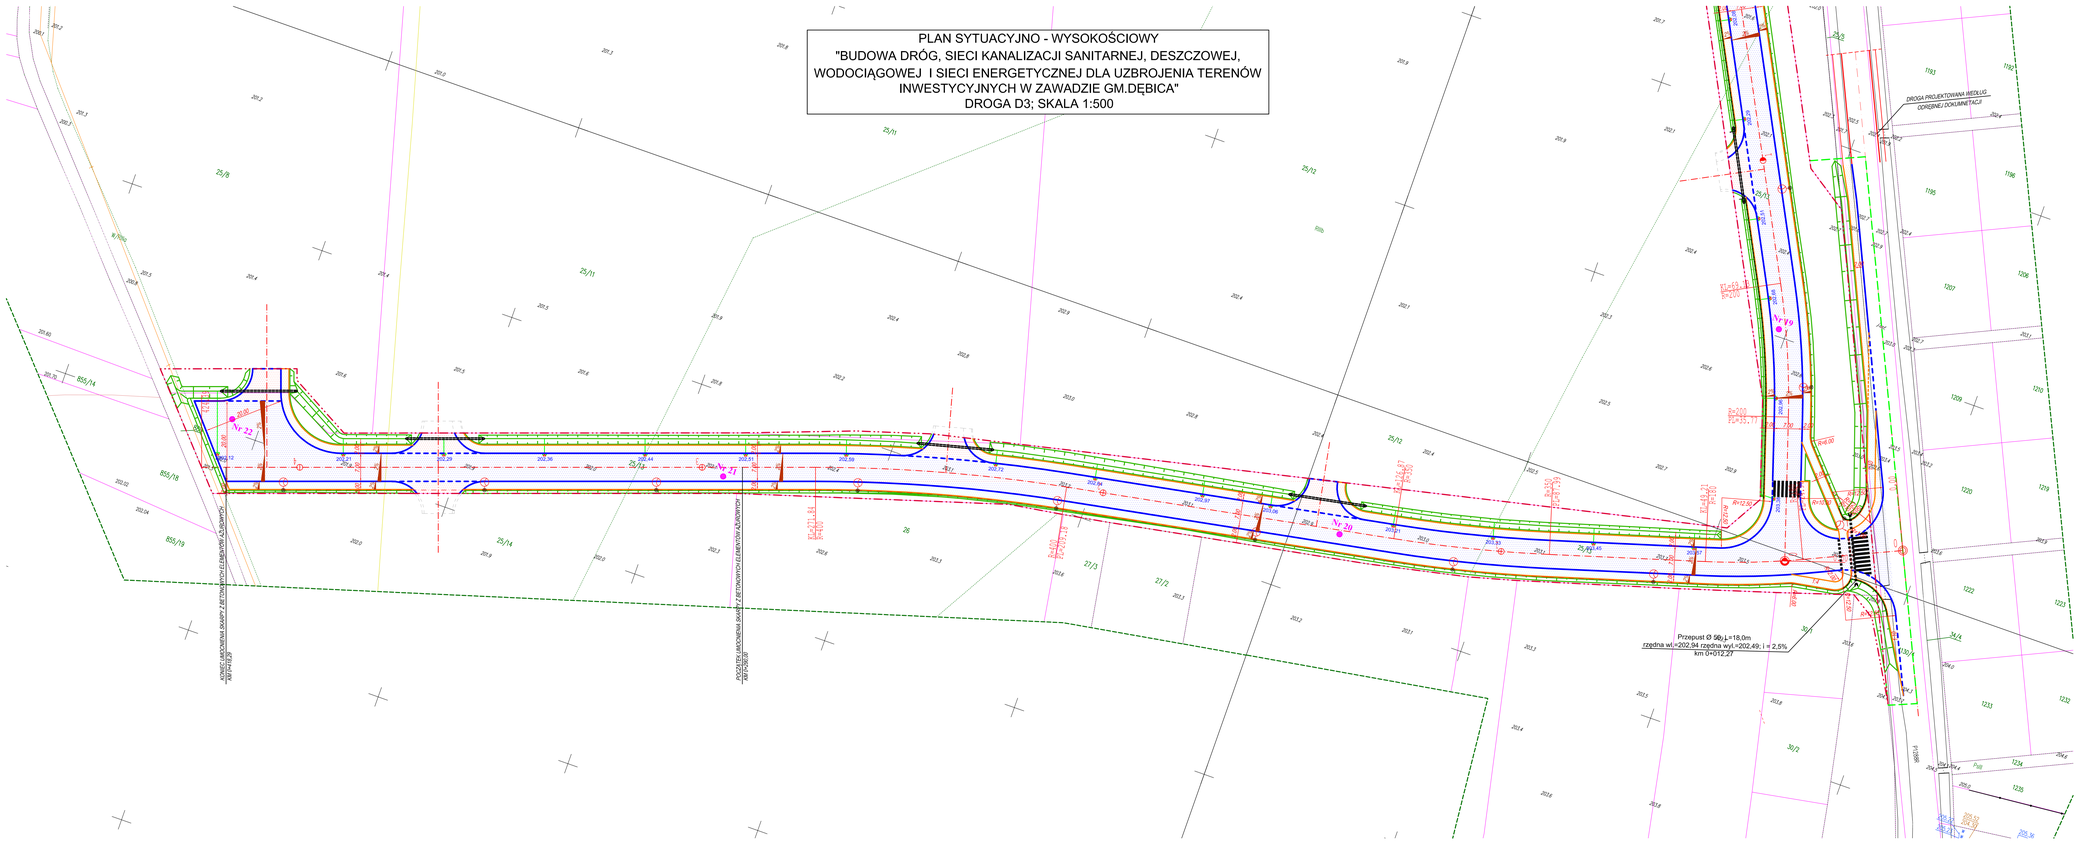

Sprawdzono z materiałami ZUDP w Dębicy
Wniesiono projektowane, uzgodnione lub istniejące
i inny urządzenia podziemne do mat. ...
GK.IV.6630.3[illegible].2014 z dnia ...
Z up. STAROSTY
mgr inż. [illegible]
INSPEKTOR
w Wydziale Geodezji Kartografii i Katastru

MAPA DO CELÓW PROJEKTOWYCH

wykonana w Czerwcu 2014 r. przez:
"GEO-SERVICE"
Usługi Geodezyjno-Kartograficzne
39-120 Sędziszów Młp. Rynek 2
Kierownik Grupy Robót: GEO-SERVICE mgr inż. Władysław Stańczak nr upr. 1/91 w Rzeszowie

Powstała na podstawie: aktualizacji mapy zasadniczej w skali 1:2000,
oraz pomiaru bezpośredniego.
Nr Kancelaryjny roboty : GK6642.57.2014
Granice ewidencyjne wg stanu ewidencyjnego
Układ współrzędnych płaskich "2000", Układ wysokości "Kronsztadt 60"
Skutebności gruntowych nie badano
Stan na czerwiec 2014r.

Poświadcza się, że niniejszy dokument został opracowany w wyniku prac geodezyjnych i kartograficznych, których wyniki są wystarczające do sporządzenia mapy do celów projektowych	
Organ prowadzący państwowy zasób geodezyjny i kartograficzny	SAMODZIELNE STANOWISKO
Identyfikator ewidencyjny materiału zasobu - sygnatura archiwalna	P.1803.2014. Zdjęcie
Data wpisu mapy do państwowego zasobu geodezyjnego i kartograficznego	01 SIE. 2014
Inne, niezbędne i pełne treści wymagającej opisu	Z up. STAROSTY

mgr inż. [illegible]
INSPEKTOR
w Wydziale Geodezji, Kartografii i Katastru

LEGENDA:

- granica opracowania
- granica zasięgu
- granica
- granica
- granica